



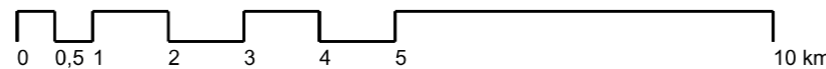

ÚZEMNÍ PLÁN MACHOVÁ

VÝKRES ŠIRŠÍCH VZTAHŮ

Úplné znění po změně č. 1

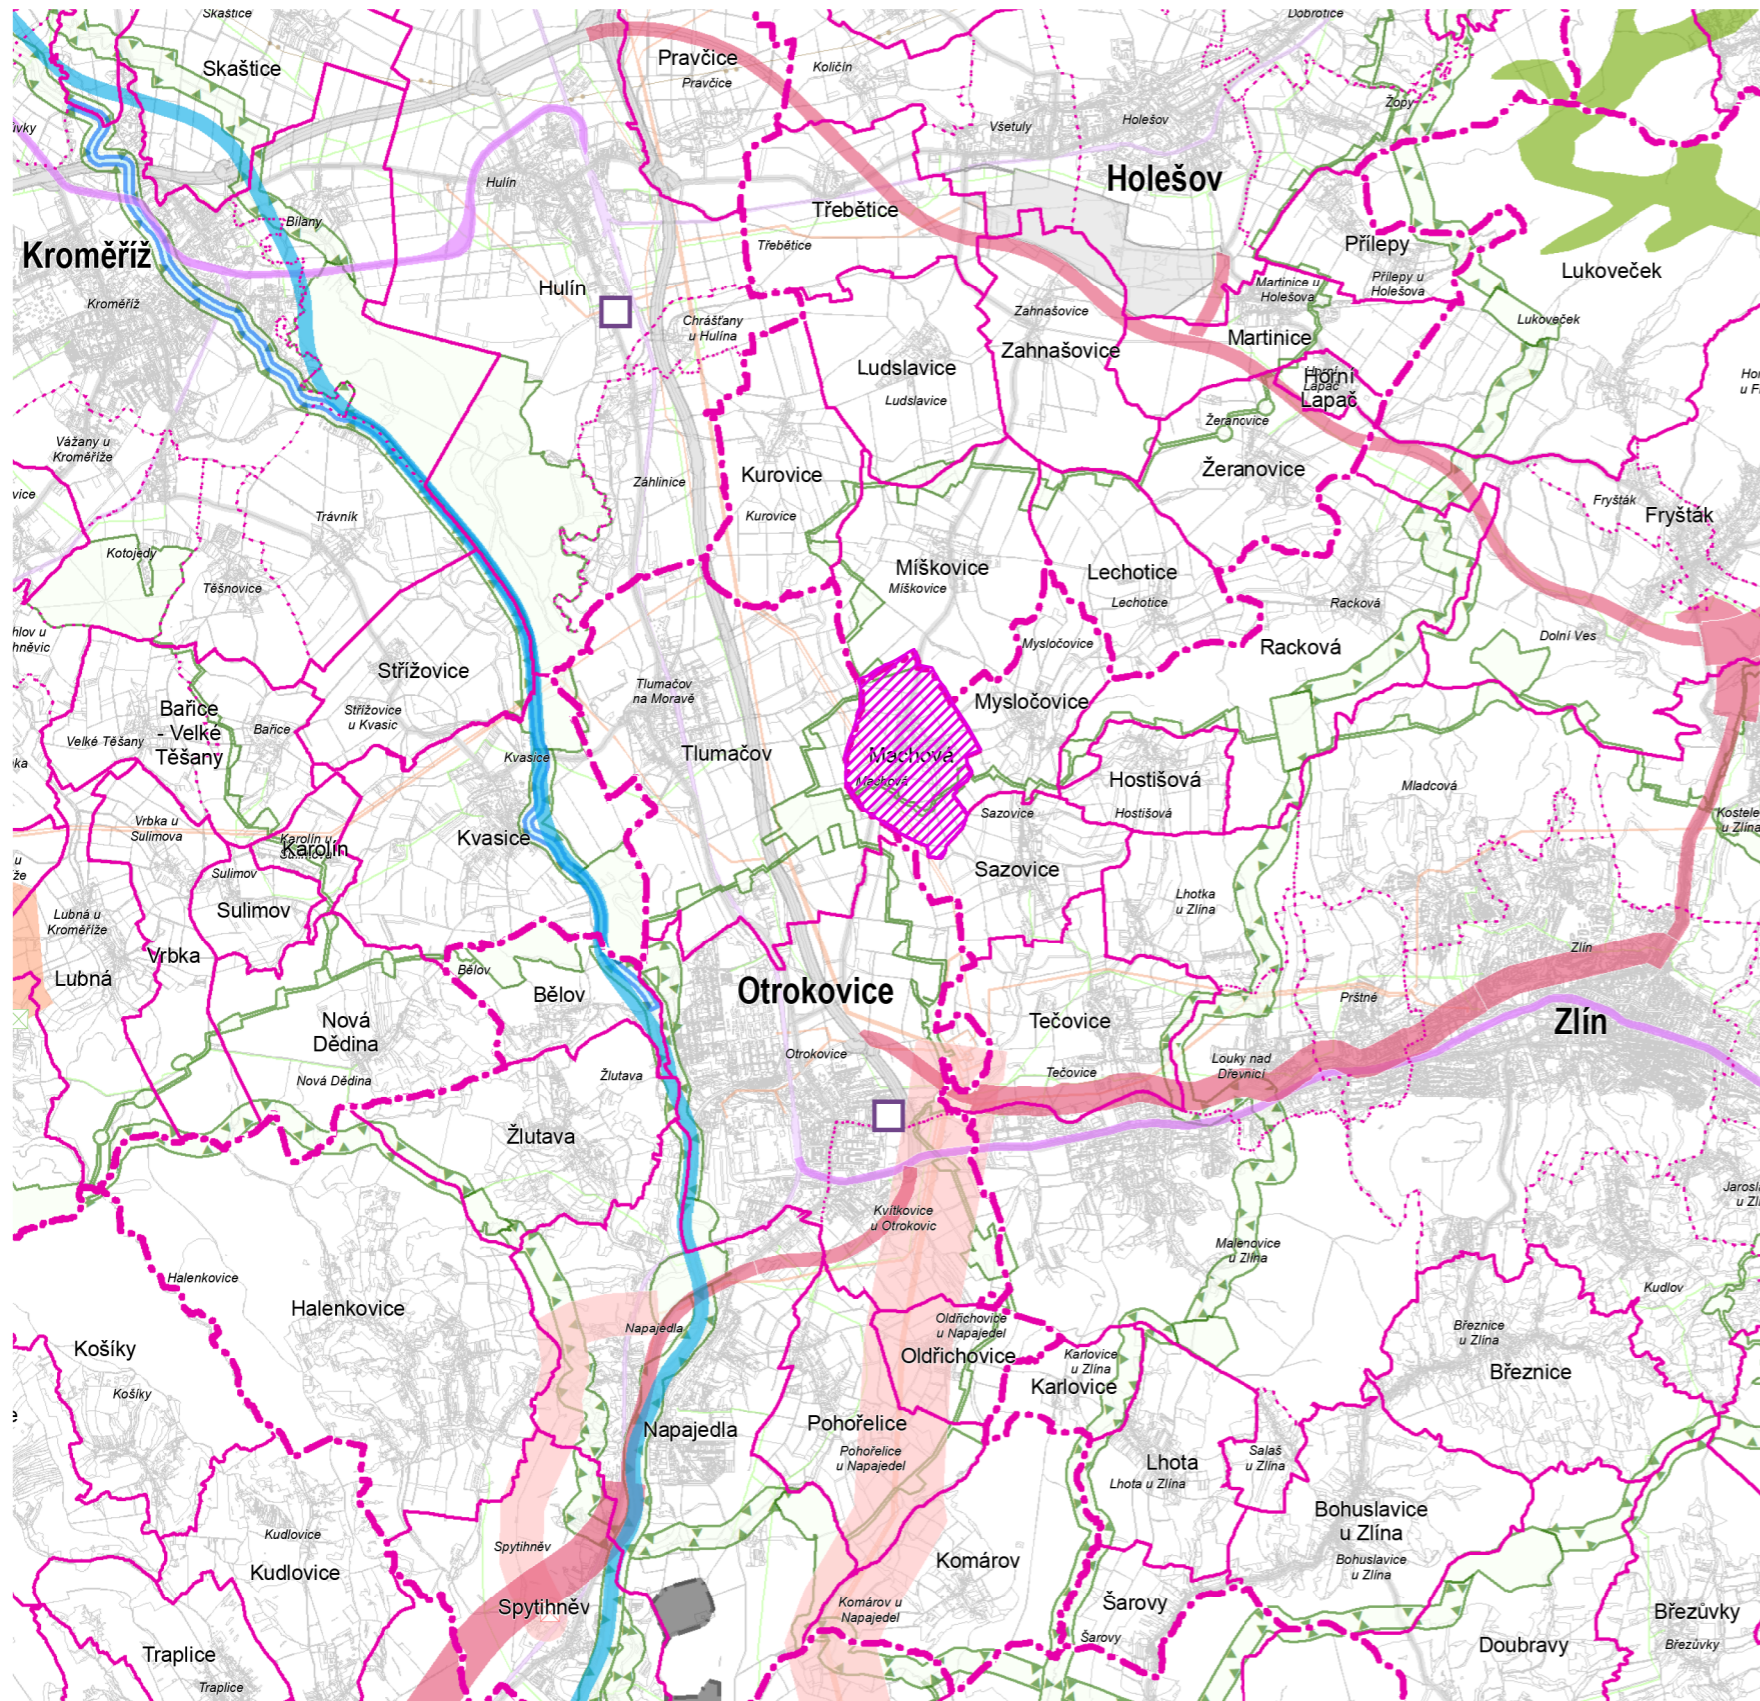

JEVY INFORMATIVNÍ

- DOPRAVA**
- dálnice I. třídy, II. třídy
 - silnice I. třídy, II. třídy
 - železniční trať celostátní, regionální
 - vodní cesta (Baťův kanál)
- TECHNICKÁ INFRASTRUKTURA**
- elektrické vedení ZVN, VVN
 - plynovod VVTL, VTL
 - produktovod dálkový
- HRANICE ÚZEMNÍCH JEDNOTEK**
- NÁZEV** hranice a označení správního obvodu obce s rozšířenou působností
- NÁZEV** hranice a označení správního obvodu obce
- NÁZEV** hranice a označení katastrálního území

řešené území

JEVY SCHVALOVANÉ

- KORIDORY A PLOCHY DOPRAVNÍ INFRASTRUKTURY**
- dálnice II. třídy, kapacitní silnice, silnice I. třídy, silnice II. třídy
 - železniční trať celostátní
 - splavnění Moravy (v prodloužení Baťova kanálu)
 - překladisté (požadavek na umístění v rámci správního obvodu obce)
- KORIDORY A PLOCHY TECHNICKÉ INFRASTRUKTURY**
- plynovod VVTL a VTL
 - elektrické vedení ZVN, VVN
 - objekt na plynovodní síti
 - objekt na elektrické síti
- PLOCHY PRO VÝROBU**
- plocha výroby
- PLOCHY PRO TĚŽBU NEROSTNÝCH SUROVIN**
- plocha těžby
- ÚZEMNÍ SYSTÉM EKOLOGICKÉ STABILITY (ÚSES)**
- nadregionální biocentrum a biokoridor
 - regionální biocentrum a biokoridor
- ÚZEMÍ SPECIÁLNÍCH ZÁJMŮ**
- průplavní spojení D - O - L
 - plocha pro ochranu pohledového horizontu nadregionálního významu

	výtisk č.:	
--	------------	--

GENERÁLNÍ PROJEKTANT: sw architekti s.r.o. IČO 07173971 Na Moráni 1750/4 128 00 Praha 2		
ZODPOVĚDNÝ PROJEKTANT: Ing. Lubor Sawickí autorizovaný architekt ČKA 3654 gsm +420 604 859 068 lubor.sawicki@swarchitekti.cz		
OBJEDNATEL: OBEC MACHOVÁ	Č. ZAKÁZKY: 14_19	DATUM: 01/2020

ÚZEMNÍ PLÁN MACHOVÁ	MĚŘITKO	Č. VÝKRESU
	VÝKRES ŠIRŠÍCH VZTAHŮ - Úplné znění po změně č. 1	1:100 000

Mapový podklad: ZUR ZK