



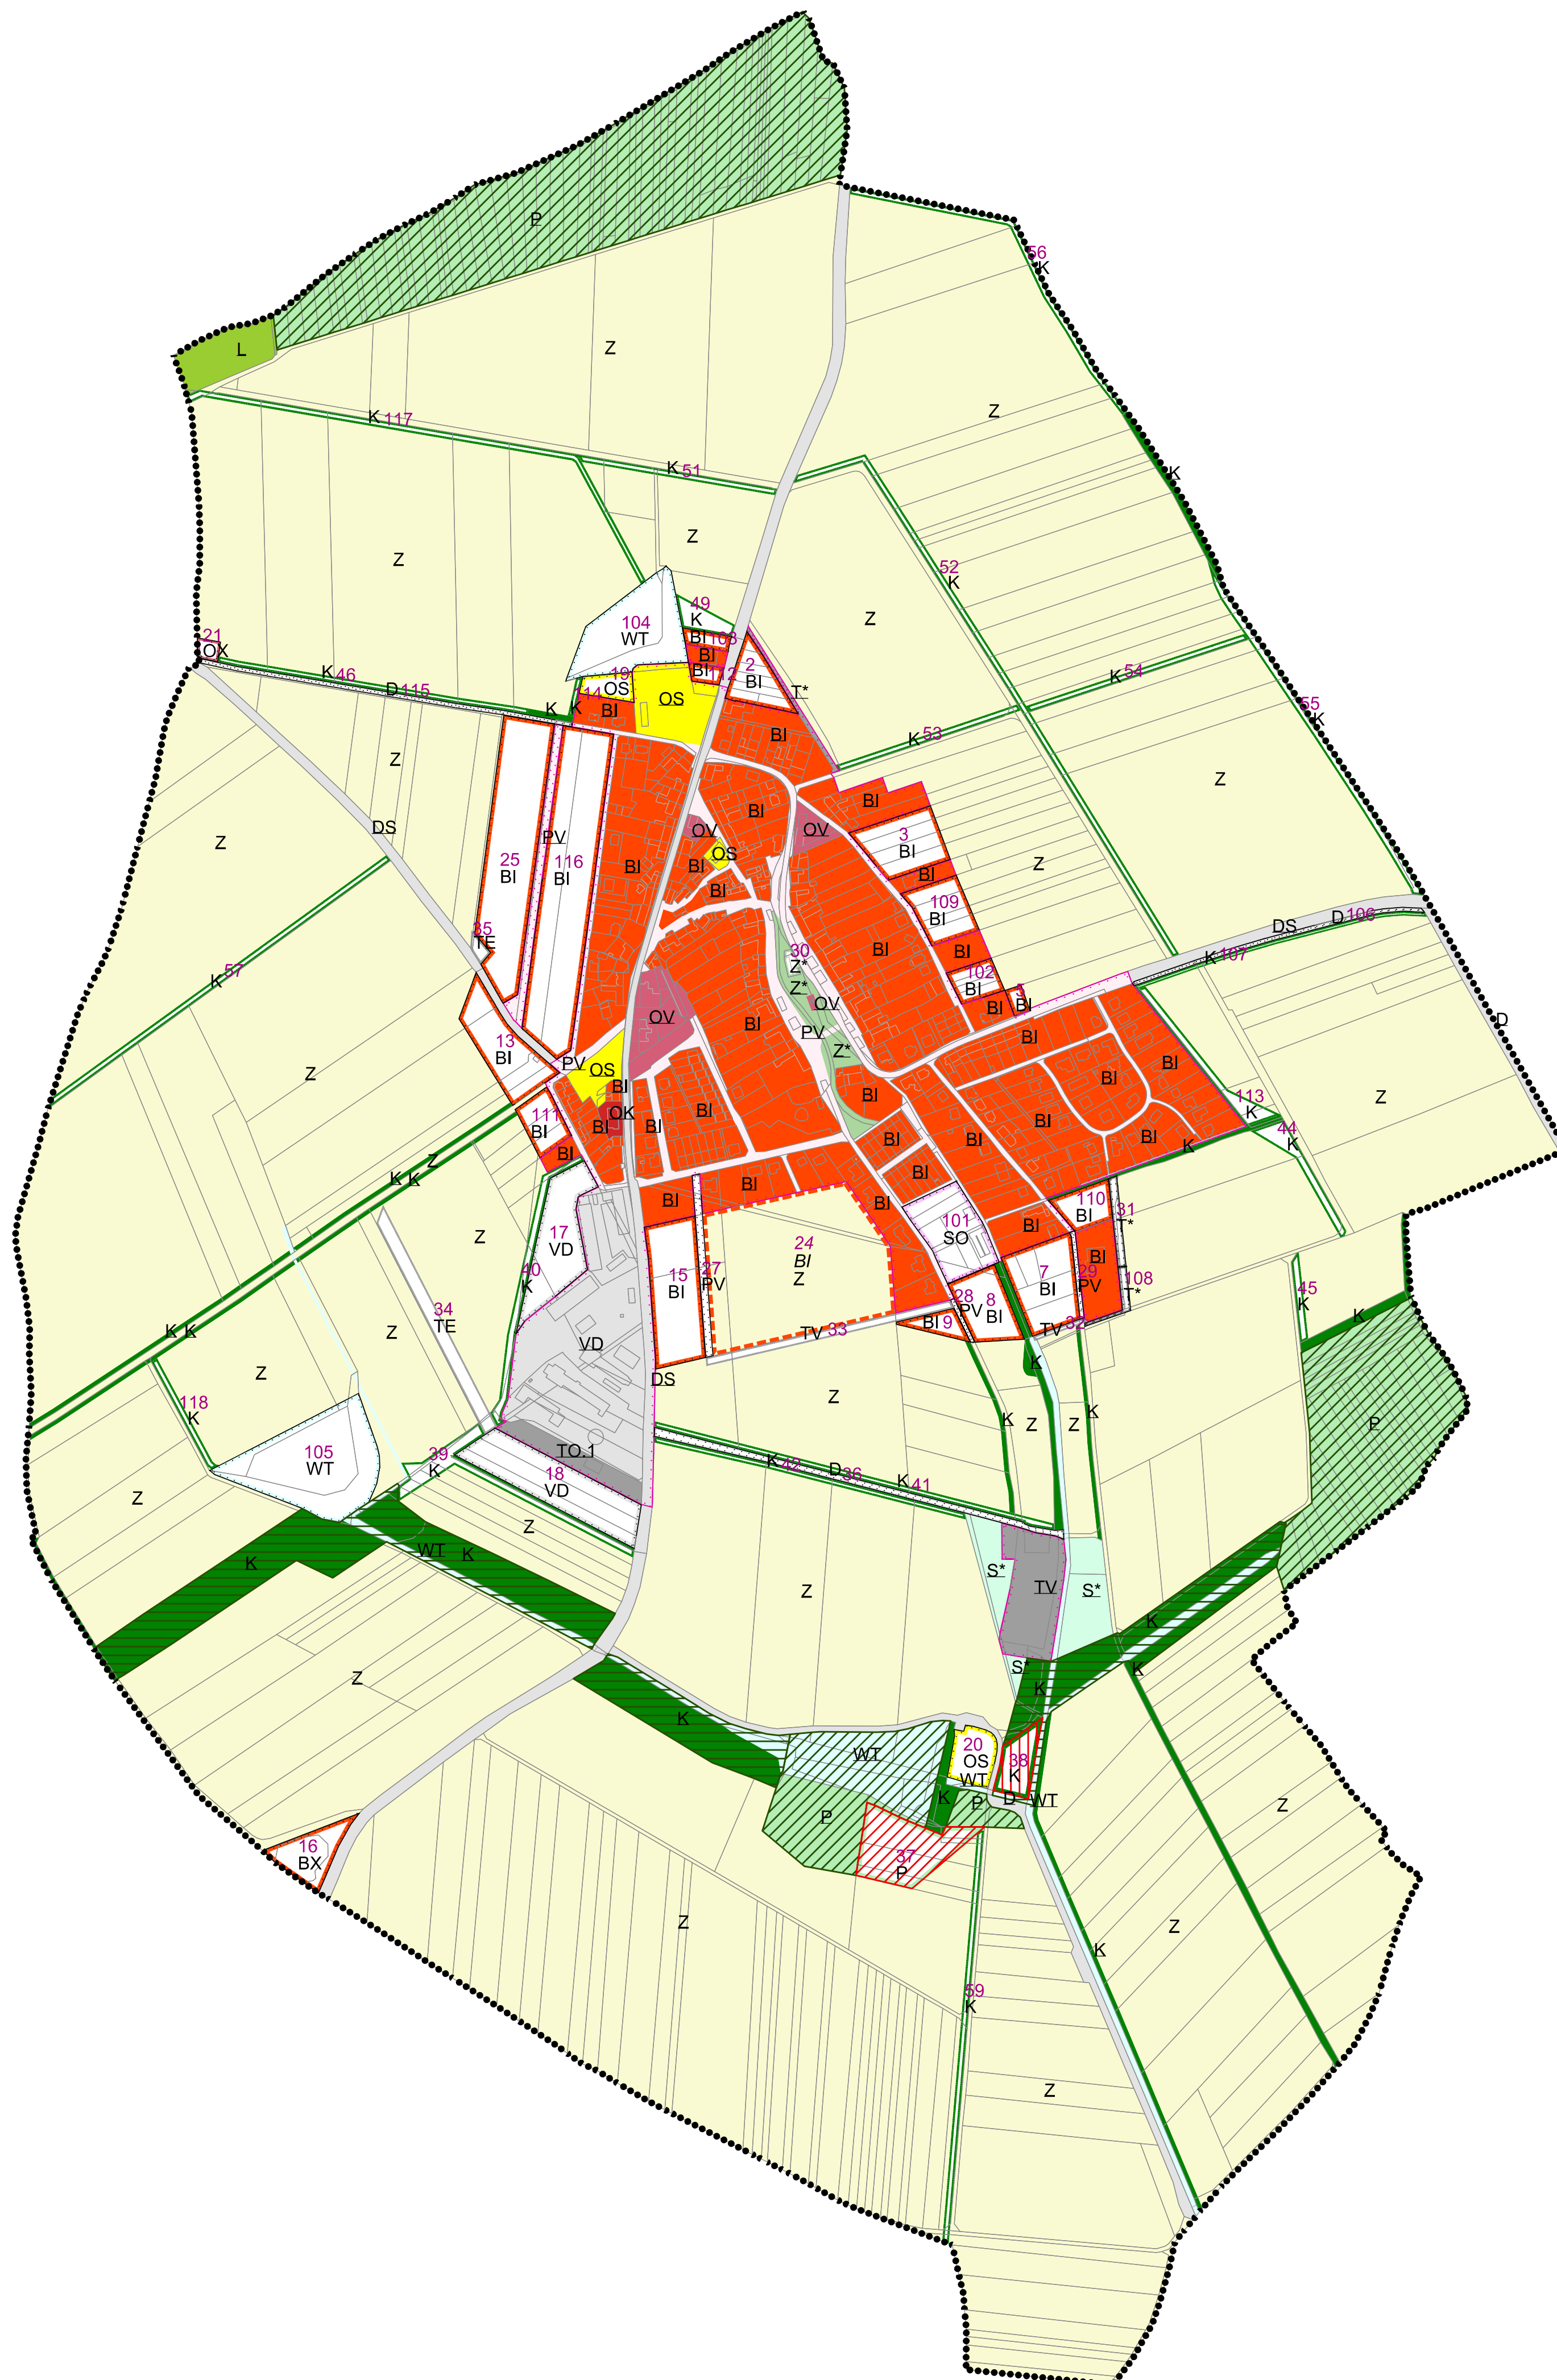

ÚZEMNÍ PLÁN MACHOVÁ

HLAVNÍ VÝKRES

Úplné znění po změně č. 1

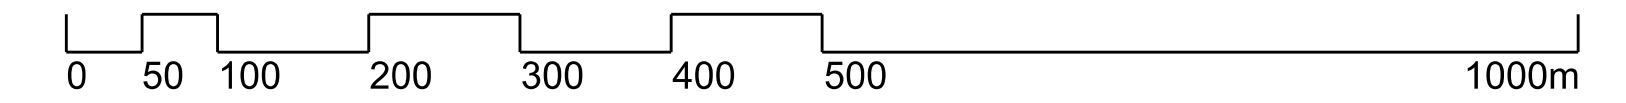

LEGENDA:

	ČÍSLO PLOCHY S ROZDÍLNÝM ZPŮSOBEM VYUŽITÍ
	HRANICE REŠENÉHO ÚZEMÍ
	PARCELNÍ KRESBA
	VNITŘNÍ KRESBA PARCEL
	HRANICE ZASTAVĚNÉHO ÚZEMÍ K 01.09.2019
	HRANICE ZASTAVITELNÝCH PLOCH
	PLOCHY SMÍŠENÉ OBYTNÉ
	PLOCHY INDIVIDUÁLNÍHO BYDLENÍ
	PLOCHY BYDLENÍ SPECIFICKÝCH FOREM
	PLOCHY VEŘEJNÉ VYBAVENOSTI
	PLOCHY KOMERČNÍCH ZAŘÍZENÍ
	PLOCHY OBČANSKÉHO VYBAVENÍ - PRO TĚLOVÝCHOVU A SPORT
	PLOCHY OBČANSKÉHO VYBAVENÍ SPECIFICKÝCH FOREM
	PLOCHY DOPRAVNÍ INFRASTRUKTURY
	PLOCHY PRO SILNIČNÍ DOPRAVU
	PLOCHY TECHNICKÉ INFRASTRUKTURY
	PLOCHY TECHNICKÉ INFRASTRUKTURY - VODNÍ HOSPODÁŘSTVÍ
	PLOCHY PRO ENERGETIKU
	PLOCHY PRO NAKLADÁNÍ S ODPADY
	PLOCHY VEŘEJNÝCH PROSTRANSTVÍ S PŘEVÁHOU ZPŮSOBNÝCH PLOCH
	PLOCHY PRO DROBNOU VÝROBU A VÝROBNÍ SLUŽBY
	PLOCHY VODNÍ A VODOHOSPODÁŘSKÉ - VODNÍ PLOCHY A TOKY
	PLOCHY SÍDELNÍ ZELENÉ
	PLOCHY KRAJINNÉ ZELENÉ
	PLOCHY PŘÍRODNÍ
	PLOCHY ZEMĚDĚLSKÉ
	PLOCHY LESNÍ
	PLOCHY SMÍŠENÉ NEZASTAVĚNÉHO ÚZEMÍ
ÚZEMNÍ SYSTÉM	
	BIOCENTRUM ÚSES
	BIOKORIDOR ÚSES

KOD	Č.	POPIS	VÝMĚRA (ha)
SO	101	plochy smíšené obytné	0,72
BI	2	plochy bydlení individuálního	0,37
	3		0,59
	5		0,06
	7		0,72
	8		0,48
	9		0,16
	13		0,69
	15		0,97
	25		1,81
	102		0,22
	103		0,10
	109		0,43
	110		0,27
	111		0,29
	112		0,08
	116		2,23
BX	16	plochy bydlení specifických forem	0,41
OS	19	plochy občanského vybavení - pro tělovýchovu a sport	0,17
	20		0,32
OX	21	plochy občanského vybavení specifických forem	0,06
D	36	plochy dopravní infrastruktury	0,37
	106		0,18
	115		0,24
T*	31	plochy technické infrastruktury	0,10
	108		0,07
TV	32	plochy technické infrastruktury - vodní hospodářství	0,04
	33		0,04
TE	34	plochy pro energetiku	0,48
	35		0,04
PV	27	plochy veřejných prostranství s převahou zpevněných ploch	0,19
	28		0,03
	29		0,05
VD	17	plochy pro drobnou výrobu a výrobní služby	0,82
	18		1,06
WT	104	plochy vodní a vodoohospodářské - vodní plochy a toky	1,06
	105		1,60
Z*	30	plochy sídelní zelené	0,04
K*	38	plochy krajinné zelené	0,30
	39		0,49
	40		0,33
	41		0,34
	42		0,26
	44		0,23
	45		0,10
	46		0,26
	49		0,16
	51		0,19
	52		0,62
	53		0,18
	54		0,21
	55		0,43
	56		0,36
	57		0,39
	59		0,39
	107		0,18
	113		0,28
	114		0,03
	117		0,49
	118		0,12
P	37	plochy přírodní	0,78

KOD	Č.	POPIS	VÝMĚRA (ha)
B*	24	plochy bydlení individuálního	3,34

ZÁZNAM O ÚČINNOSTI	
SPRÁVNÍ ORGÁN, KTERÝ POSLEDNÍ ZMĚNU ÚP VYDAL	Zastupitelstvo obce Machová
POŘÁDOVÉ ČÍSLO POSLEDNÍ ZMĚNY	1
DATUM NABYTÍ ÚČINNOSTI POSLEDNÍ ZMĚNY ÚP	
POŘIZOVATEL	Magistrát města Zlína
OPRÁVNĚNÁ ÚŘEDNÍ OSOBA JMENO, PŘÍJMĚNÍ	Jana Surovcová
FUNKCE	pořizovatel územního plánu
PODPIS (oprávněná úřední osoba pořizovatele)	otisk úředního razítka pořizovatele:

výtisk č.:	
------------	--

GENERALNÍ PROJEKTANT: sw architekti s.r.o. IČO 07173971 Na Moráni 1750/4 128 00 Praha 2	
ZODPOVĚDNÝ PROJEKTANT: Ing. Lubor Sawickí autorizovaný architekt ČKA 3654 gsm + 420 604 959 058 lubor.sawicki@swarchitekti.cz	
OBJEDNATEL: OBEC MACHOVÁ	Č. ZAKÁZKY: 14_19
	DATUM: 01/2020
ÚZEMNÍ PLÁN MACHOVÁ	MĚŘÍTKO 1:5 000
HLAVNÍ VÝKRES - Úplné znění po změně č. 1	Č. VÝKRESU A/II.2