


ZMĚNA Č.1 ÚZEMNÍHO PLÁNU TEČOVICE ODŮVODNĚNÍ

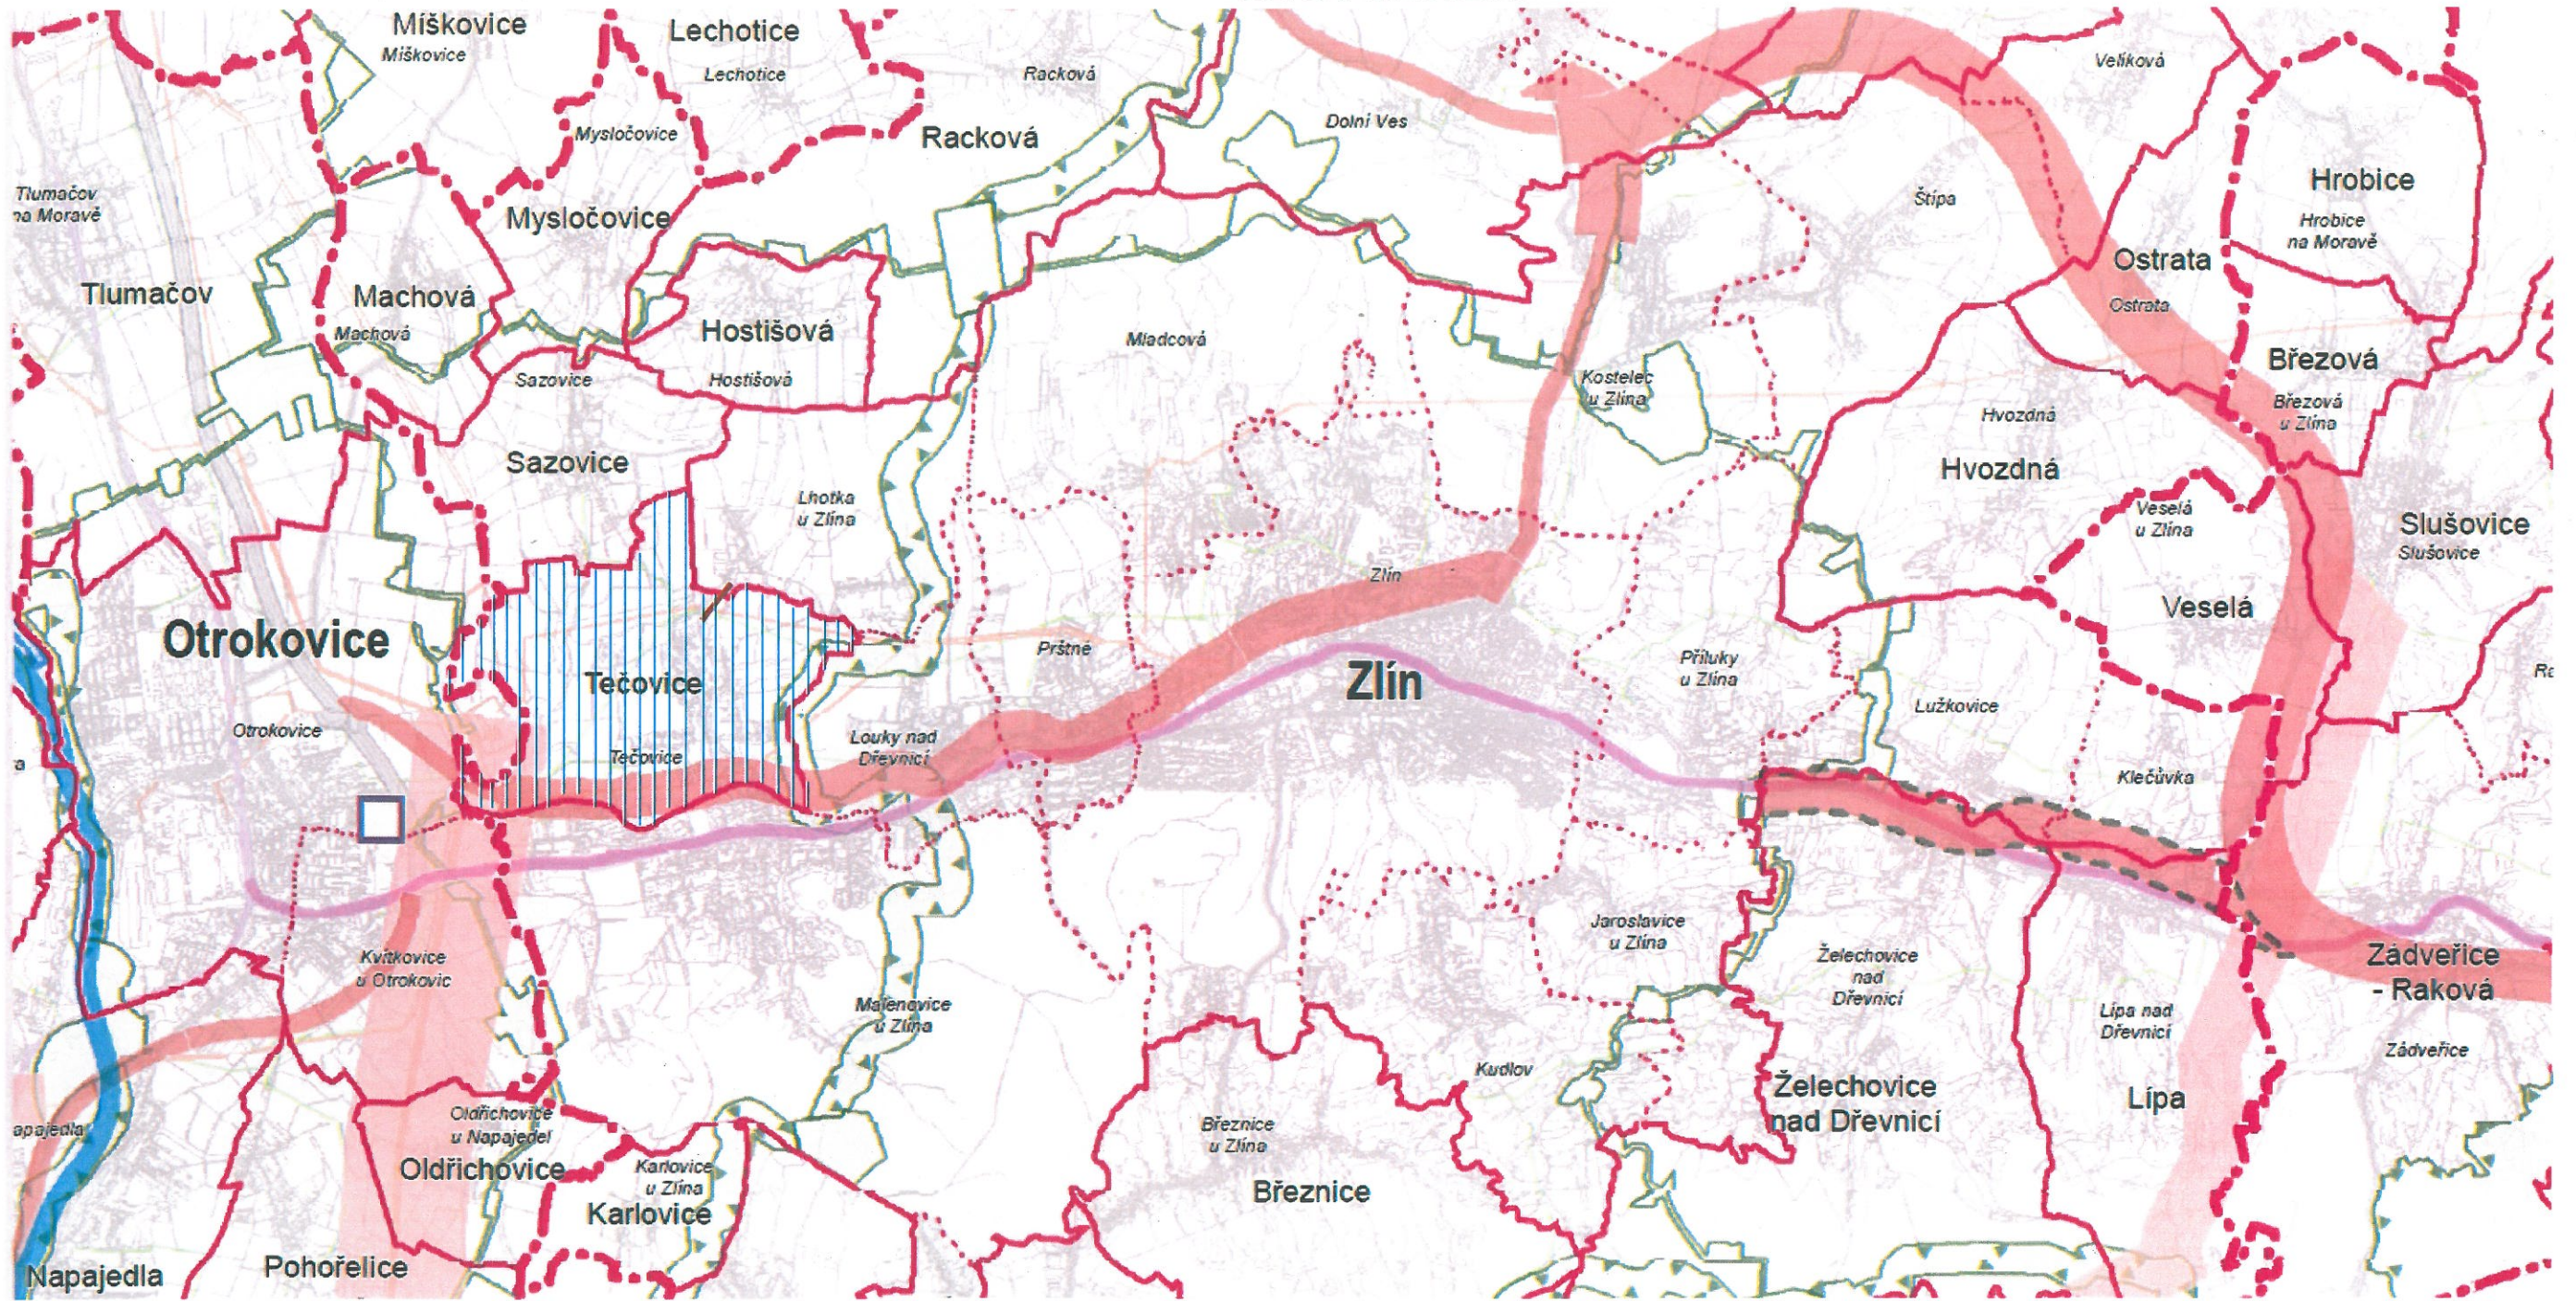

JEVY INFORMATIVNÍ

STAV

	HRANICE SPRÁVNÍHO OBVODU OBCE S ROZŠÍŘENOU PŮSOBNOSTÍ
	HRANICE SPRÁVNÍHO OBVODU OBCE
	ŘEŠENÉ ÚZEMÍ
	ELEKTRICKÉ VEDENÍ ZVN, VVN
	PLYNOVOD VVTL, VTL

JEVY SCHVALOVANÉ

NÁVRH

	KAPACITNÍ SILNICE
	ELEKTRICKÉ VEDENÍ ZVN, VVN
	NADREGIONÁLNÍ BOKORIDOR
	REGIONÁLNÍ BOKORIDOR
	KANALIZAČNÍ SBĚRAČ

Název akce: ZMĚNA Č.1 ÚZEMNÍHO PLÁNU TEČOVICE - ODŮVODNĚNÍ			
Pořizovatel: MAGISTRÁT MĚSTA ZLÍNA ODDĚLENÍ PROSTOROVÉHO PLÁNOVÁNÍ			
Zpracovatel dokumentace:			
Hlavní projektant: Ing.arch. Jaroslav Kunetek			
Zodpovědný projektant - urbanista: Ing.arch. Dita Kunetková			
Ved.proj. specialista – vodní hospodářství: Ing. Radek Machala			
otisk autorizačního razítka:			
VÝKRES ŠIRŠÍCH VZTAHŮ			
Datum zpracování:	1 / 2019	Číslo zakázky: 02-06-17	Měřítko: 1 : 100 000
			Číslo výkresu: B.II.5