



Z L Í N - Ú Z E M N Í P L Á N - Z M Ě N A Č . 2

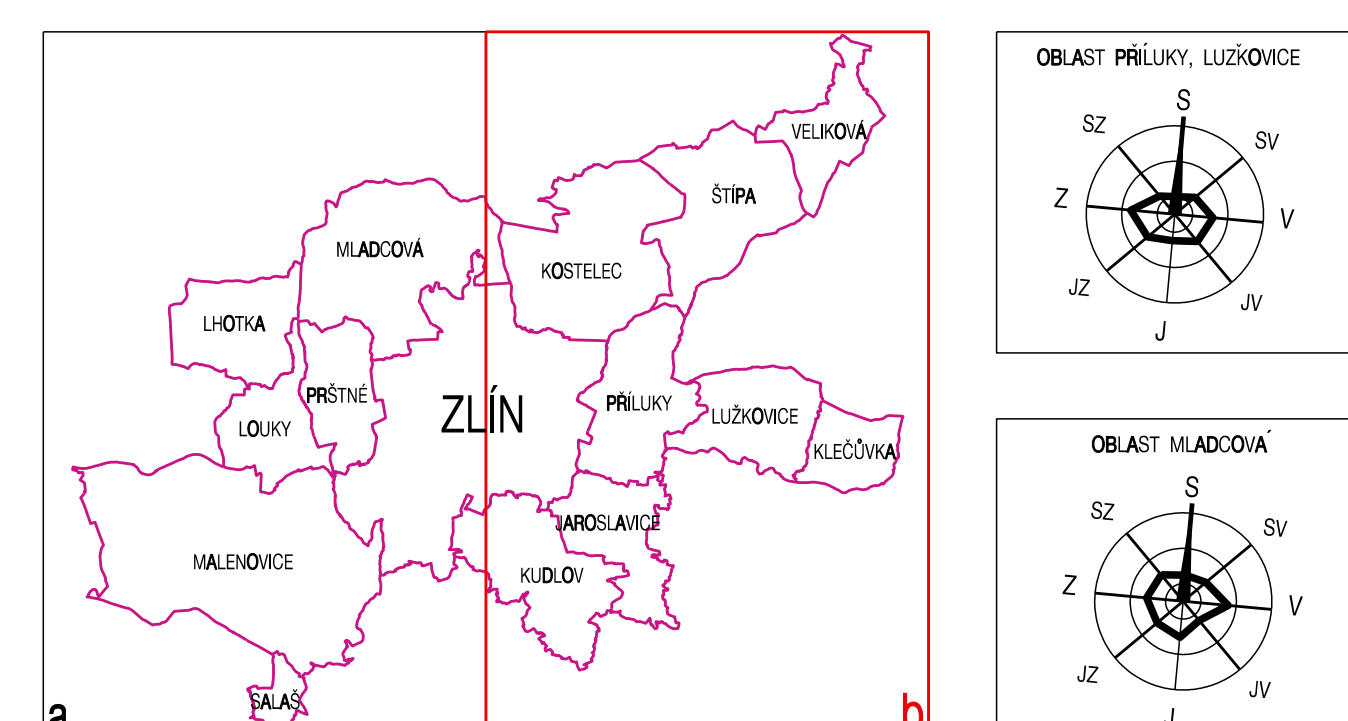

Příloha č.3 opatření obecné povahy

VÝKRES PŘEDPOKLÁDANÝCH ZÁBORŮ PŮDNIHO FUNDU

ZLÍN - ÚZEMNÍ PLÁN - ZMĚNA Č. 2	
EVIDENČNÍ ČÍSLO: 217-003-772	
ZHOTOVITEL: URBANISTICKÉ STŘEDISKO BRNO, SPOL. S. R. O.	
PROJEKTANTI: ING. ARCH. A. PALACKÝ, ING. ARCH. P. DUCHÁČEK, ING. ARCH. I. GOLEŠOVÁ, ING. ARCH. E. NAVRÁTIL, ING. ARCH. M. VÁVRA, ING. P. VESELÝ, MGR. M. NOVOTNÝ, ING. P. SOLDÁN	
PORÁZATEL: MAGISTRÁT MĚSTA ZLÍNA	
MĚŘÍTKO: 1:10 000	8 - b
DATUM: ČERVEN 2017	