
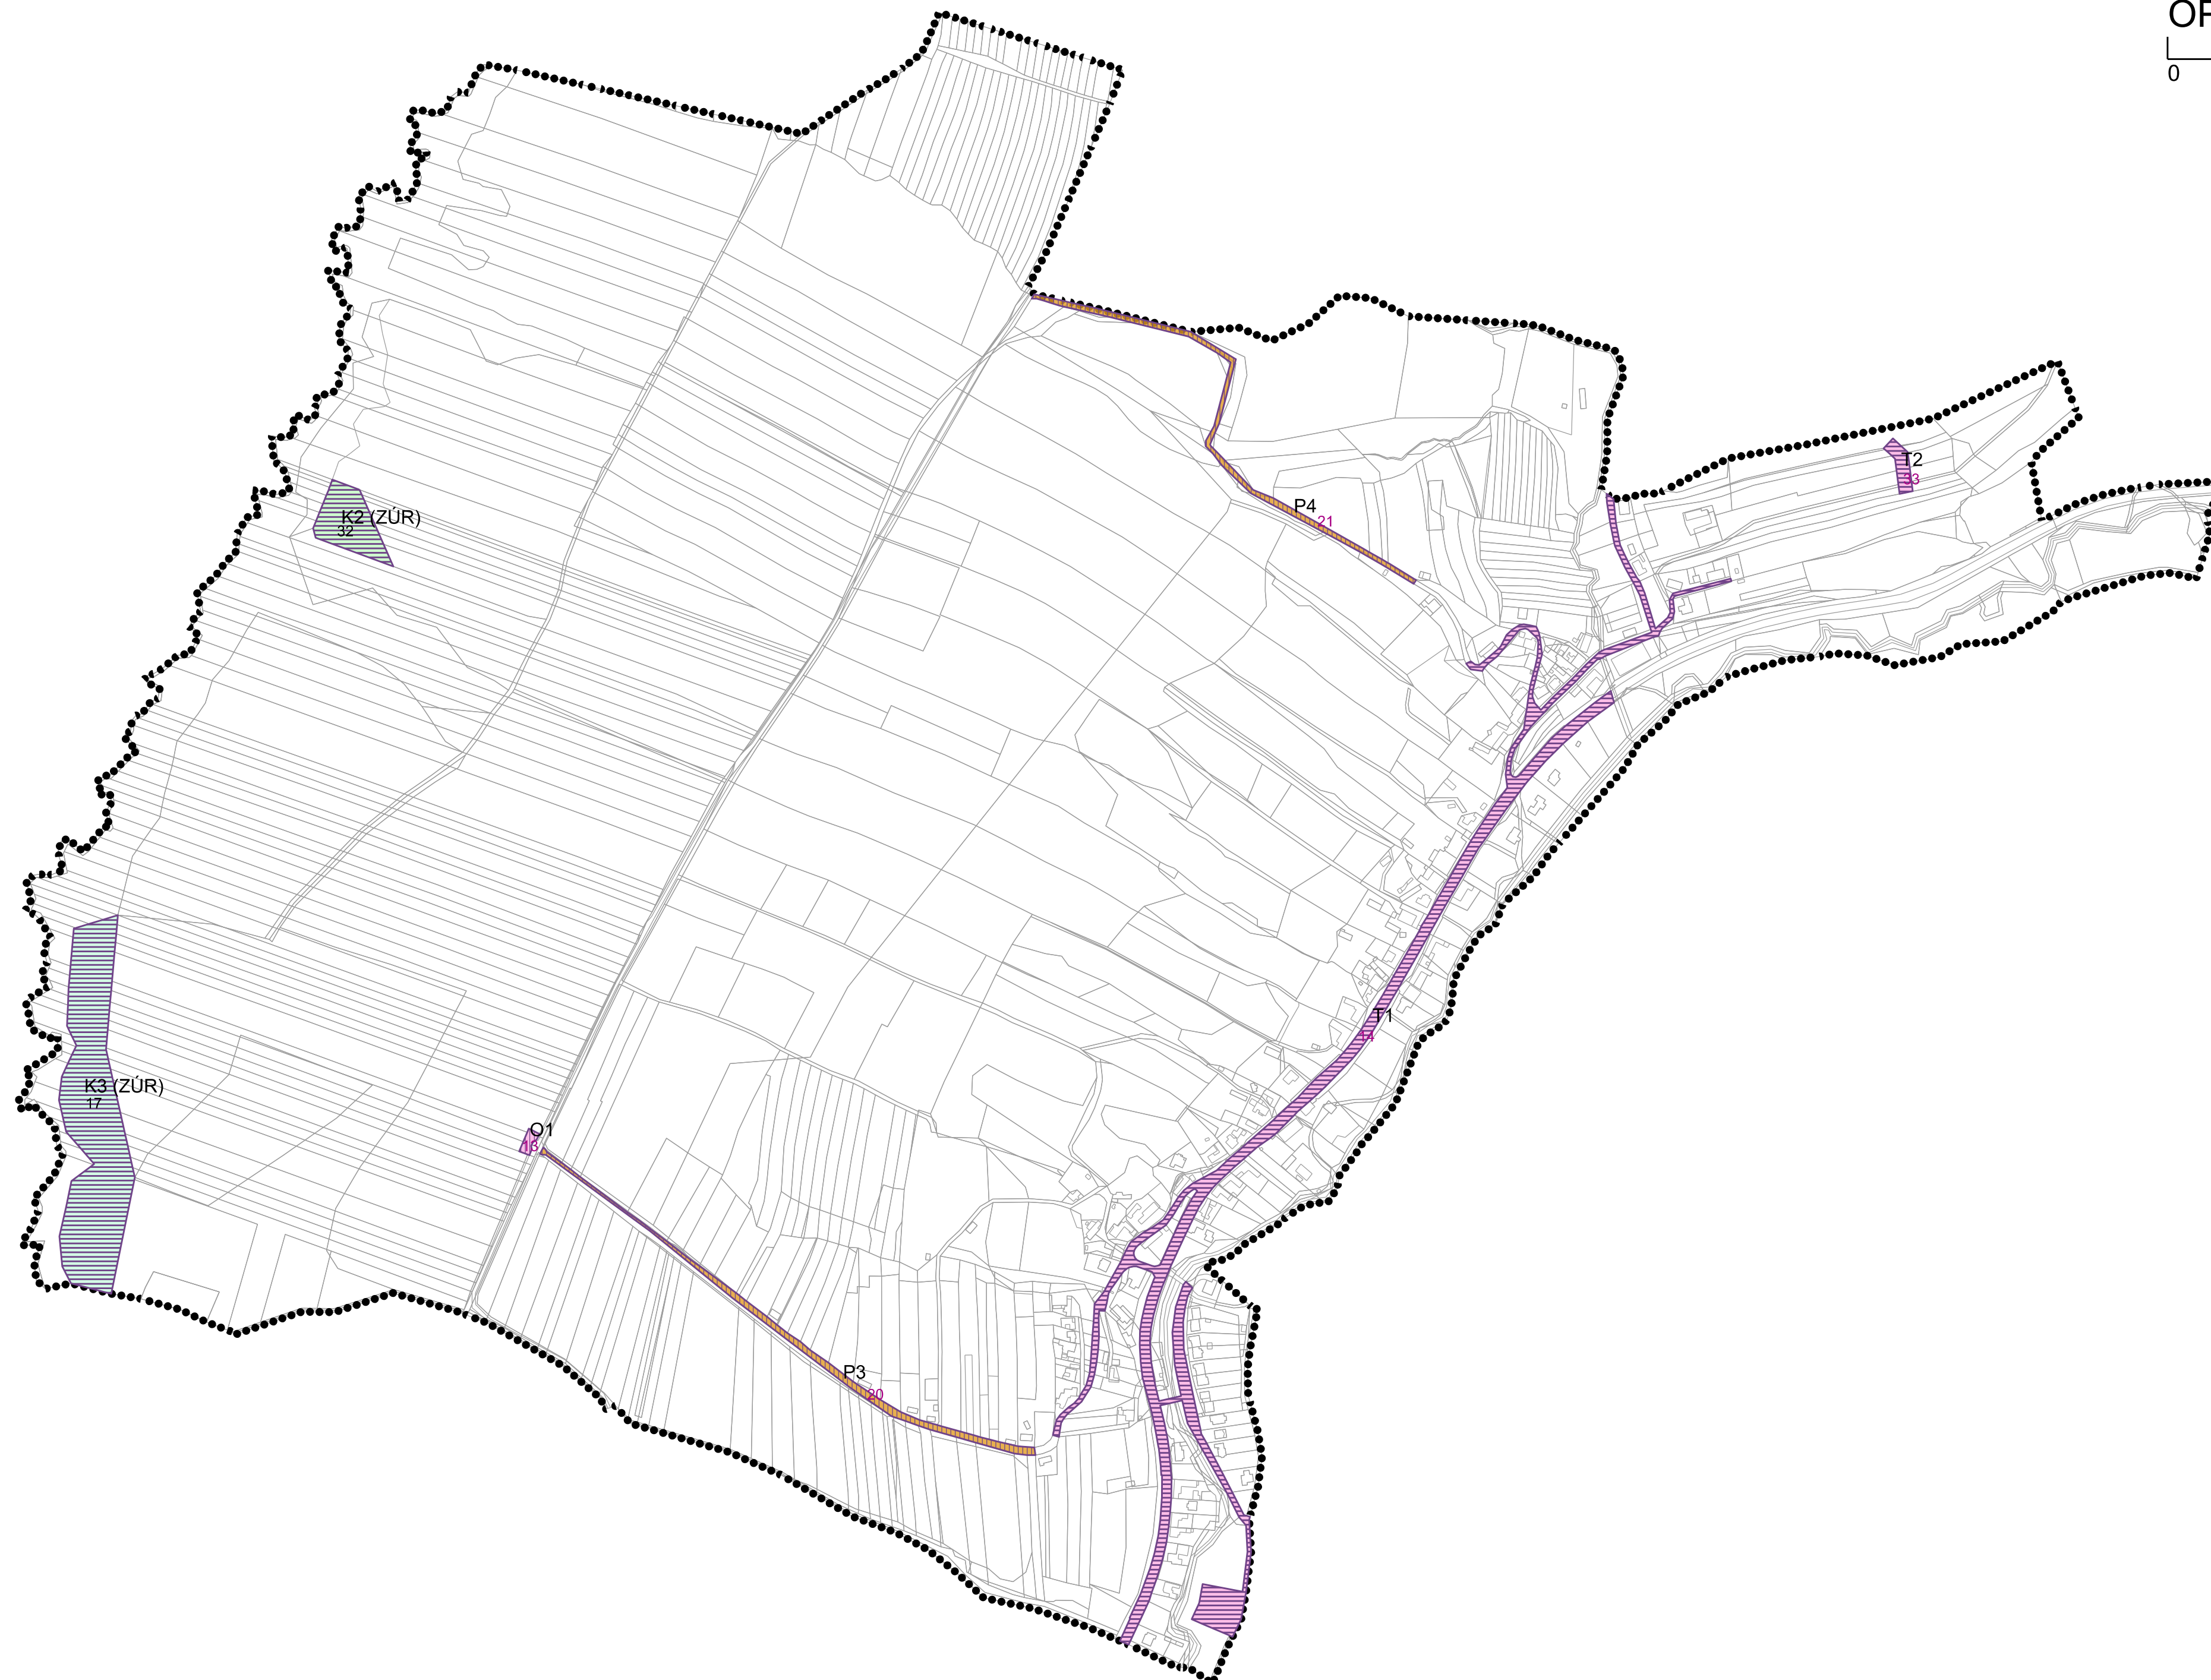


# ÚZEMNÍ PLÁN ŠAROVY

VÝKRES VEŘEJNĚ PROSPĚŠNÝCH STAVEB,  
OPATŘENÍ

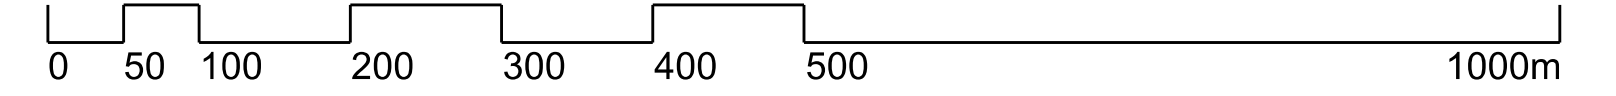

## LEGENDA:

	HRANICE ŘEŠENÉHO ÚZEMÍ
	PARCELNÍ KRESBA
	PLOCHY A KORIDORY S MOŽNOSTÍ VYVLASTNĚNÍ
	PLOCHY A KORIDORY S MOŽNOSTÍ UPLATNĚNÍ PŘEDKUPNÍHO PRÁVA
	VEŘEJNĚ PROSPĚŠNÉ STAVBY (VPS)
	VEŘEJNĚ PROSPĚŠNÁ OPATŘENÍ (VPO)
	VEŘEJNÁ PROSTRANSTVÍ
	ČÍSLO NÁVRHOVÉ PLOCHY
	OZNAČENÍ VPS, VPO

označení VPS, VPO v ÚP	č. návrhové plochy s rozdílným způsobem využití	vyvlastnění	předkupní právo	označení VPS, VPO v ZÚR
O1	13	-	+	
T1	14	+	-	
T2	33	+	-	
K2 (ZÚR)	32	+	-	
K3 (ZÚR)	17	+	-	PU23

Veřejná prospěšnost a právo vyvlastnění pro stavby a opatření s označením (ZÚR) vyplývá ze ZÚR ZK.

P3	20	-	+	
P4	21	-	+	

## ZÁZNAM O ÚČINNOSTI

SPRÁVNÍ ORGÁN, KTERÝ ÚP VYDAL	Zastupitelstvo obce Šarovy
DATUM NABYTÍ ÚČINNOSTI	
POŘIZOVATEL	Magistrát města Zlín, Odbor stavebních a dopravních řízení, oddělení územního plánování
JMÉNO, PŘÍJMENÍ	
FUNKCE	
PODPIS (oprávněná úřední osoba pořizovatele)	

výtisk č.:	otisk autorizačního razítka:	otisk úředního razítka pořizovatele:

Příloha č. 2



GENERÁLNÍ PROJEKTANT:  
Ing. Lubor Sawickí | autorizovaný architekt ČKA 03654 | Ohrada 1854, 755 01 Vsetín | gsm + 420 604 859 068 |  
lubor.sawicki@seznam.cz | www.l-raum.cz

OBJEDNATEL: OBEC ŠAROVY	Č. ZAKÁZKY: 01_14	DATUM: říjen 2015
----------------------------	----------------------	----------------------

<b>ÚZEMNÍ PLÁN ŠAROVY</b>	MĚŘÍTKO	Č. VÝKRESU
VÝKRES VEŘEJNĚ PROSPĚŠNÝCH STAVEB, OPATŘENÍ	1:5 000	A/II.3

