


ÚZEMNÍ PLÁN ŠAROVY

KOORDINAČNÍ VÝKRES

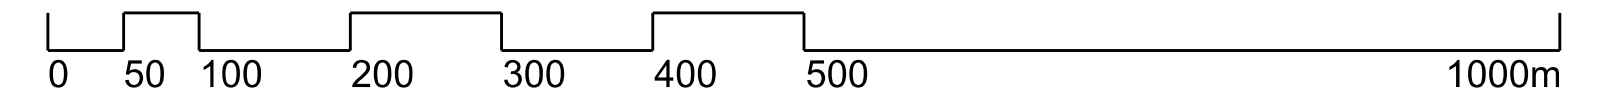

K.Ú. KOMÁROV U NAPAJEDEL

K.Ú. LHOTA U ZLÍNA

K.Ú. BOHUSLAVICE U ZLÍNA

K.Ú. BŘEZOLUPY

LEGENDA:

STAV	NÁVRH	ČÍSLO NÁVRHOVÉ PLOCHY
	1	
.....		HRANICE ŘEŠENÉHO ÚZEMÍ
—+—+—+—		HRANICE KATASTRU
—+—+—+—		PARCELNÍ KRESBA
—+—+—+—		VRSTEVNICE 2m
BI		PLOCHY BYDLENÍ - BYDLENÍ INDIVIDUÁLNÍ
SO		PLOCHY SMÍŠENÉ OBYTNÉ
SO.3	SO.3	PLOCHY SMÍŠENÉ OBYTNÉ VESNICKÉ
O		PLOCHY OBČANSKÉHO VYBAVENÍ
OK		PLOCHY OBČANSKÉHO VYBAVENÍ - KOMERČNÍ ZARÍZENÍ
OS		PLOCHY OBČANSKÉHO VYBAVENÍ - PRO TĚLOVÝCHOVU A SPORT
	OX	PLOCHY OBČANSKÉ VYBAVENOSTI SPECIFICKÝCH FOREM
P*		PLOCHY VEŘEJNÝCH PROSTRANSTVÍ
	PZ	PLOCHY VEŘEJNÝCH PROSTRANSTVÍ S PŘEVÁHOU NEZPEVNĚNÝCH PLOCH
DS		PLOCHY DOPRAVNÍ INFRASTRUKTURY - SILNIČNÍ DOPRAVA
	T*	PLOCHY TECHNICKÉ INFRASTRUKTURY
WT		PLOCHY VODNÍ A VODOHOSPODÁRSKÉ - VODNÍ PLOCHY A TOKY
S*		PLOCHY SMÍŠENÉ NEZASTAVĚNÉHO ÚZEMÍ
Z*		PLOCHY SIDELNÍ ZELENĚ
K	K	PLOCHY KRAJINNÉ ZELENĚ
L	L	PLOCHY LESNÍ
Z		PLOCHY ZEMĚDĚLSKÉ
P	P	PLOCHY PŘÍRODNÍ

ÚZEMNÍ SYSTÉM EKOLOGICKÉ STABILITY	BIOCENTRUM ÚSES

KANALIZACE	VODOTEČ
—+—+—+—	—+—+—+—
—+—+—+—	—+—+—+—
—+—+—+—	—+—+—+—
—+—+—+—	—+—+—+—

PLYNOVOD	STL PLYNOVOD
—+—+—+—	—+—+—+—

TELEKOMUNIKACE	RADIORELÉROVÁ TRASA
—+—+—+—	—+—+—+—
—+—+—+—	—+—+—+—

DOPRAVA	SILNICE II. TŘÍDY
—+—+—+—	—+—+—+—
—+—+—+—	—+—+—+—
—+—+—+—	—+—+—+—
—+—+—+—	—+—+—+—
—+—+—+—	—+—+—+—
—+—+—+—	—+—+—+—
—+—+—+—	—+—+—+—
—+—+—+—	—+—+—+—

NEMOVITÉ KULTURNÍ PAMÁTKY	ID	rejstr. číslo	parc. č.	POPIS
—+—+—+—	1	26778/7-2089	20/1	kamenný kříž

Celé řešené území je územím s archeologickými nálezy ve smyslu zák. č. 20/1987 Sb., o státní památkové péči.

STAV	NÁVRH	HRANICE ZASTAVĚNÉHO ÚZEMÍ K 1.11.2014
—+—+—+—	—+—+—+—	—+—+—+—
—+—+—+—	—+—+—+—	—+—+—+—

HRANICE ZASTAVITELNÝCH PLOCH	VZDÁLENOST 50m OD OKRAJE LEŠA
—+—+—+—	—+—+—+—
—+—+—+—	—+—+—+—

SESVUNÉ ÚZEMÍ	DÁLKOVÝ MIGRAČNÍ KORIDOR
—+—+—+—	—+—+—+—
—+—+—+—	—+—+—+—

INVESTICE DO PŮDY - MELIORACE	ARCHEOLOGICKÝ NALEZIŠTĚ
—+—+—+—	—+—+—+—
—+—+—+—	—+—+—+—

NEMOVITÁ PAMÁTKA	PAMÁTNÝ KŘÍŽ/PAMÁTNÍK
—+—+—+—	—+—+—+—
—+—+—+—	—+—+—+—

KŘÍŽOVÁ CESTA	TRAFOSTANICE
—+—+—+—	—+—+—+—
—+—+—+—	—+—+—+—

ENERGETIKA	VENKOVNÍ VEDENÍ EL. SÍTĚ - VN 22kV
—+—+—+—	—+—+—+—
—+—+—+—	—+—+—+—

VODOVOD	VODOVOD DÁLKOVÝ
—+—+—+—	—+—+—+—
—+—+—+—	—+—+—+—

ZÁZNAM O ÚČINNOSTI

SPRÁVNÍ ORGÁN, KTERÝ UP VÝDAL	Zastupitelstvo obce Šarovy
DATUM NABYTÍ ÚČINNOSTI	
POŘIZOVATEL	Magistrát města Zlín, Odbor stavebních a dopravních řízení, oddělení územního plánování
JMÉNO, PŘÍJMENÍ	
FUNKCE	
PODPIS (oprávněná úřední osoba pořizovatele)	

výtisk č.:	otisk autorizačního razítka:	otisk úředního razítka pořizovatele:

Příloha č. 4



GENERÁLNÍ PROJEKTANT:
Ing. Lubor Sawickí | autorizovaný architekt ČKA 03654 | Ohrada 1854, 755 01 Vsetín | gsm + 420 604 859 068 | lubor.sawicki@seznam.cz | www.l-raum.cz

OBJEDNATEL: OBEC ŠAROVY
Č. ZAKÁZKY: 01_14
DATUM: říjen 2015

ÚZEMNÍ PLÁN ŠAROVY	MĚŘÍTKO	Č. VÝKRESU
KOORDINAČNÍ VÝKRES	1:5 000	B/II.2