
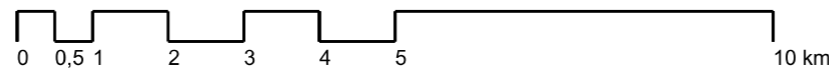


ÚZEMNÍ PLÁN ŠAROVY

VÝKRES ŠIRŠÍCH VZTAHŮ

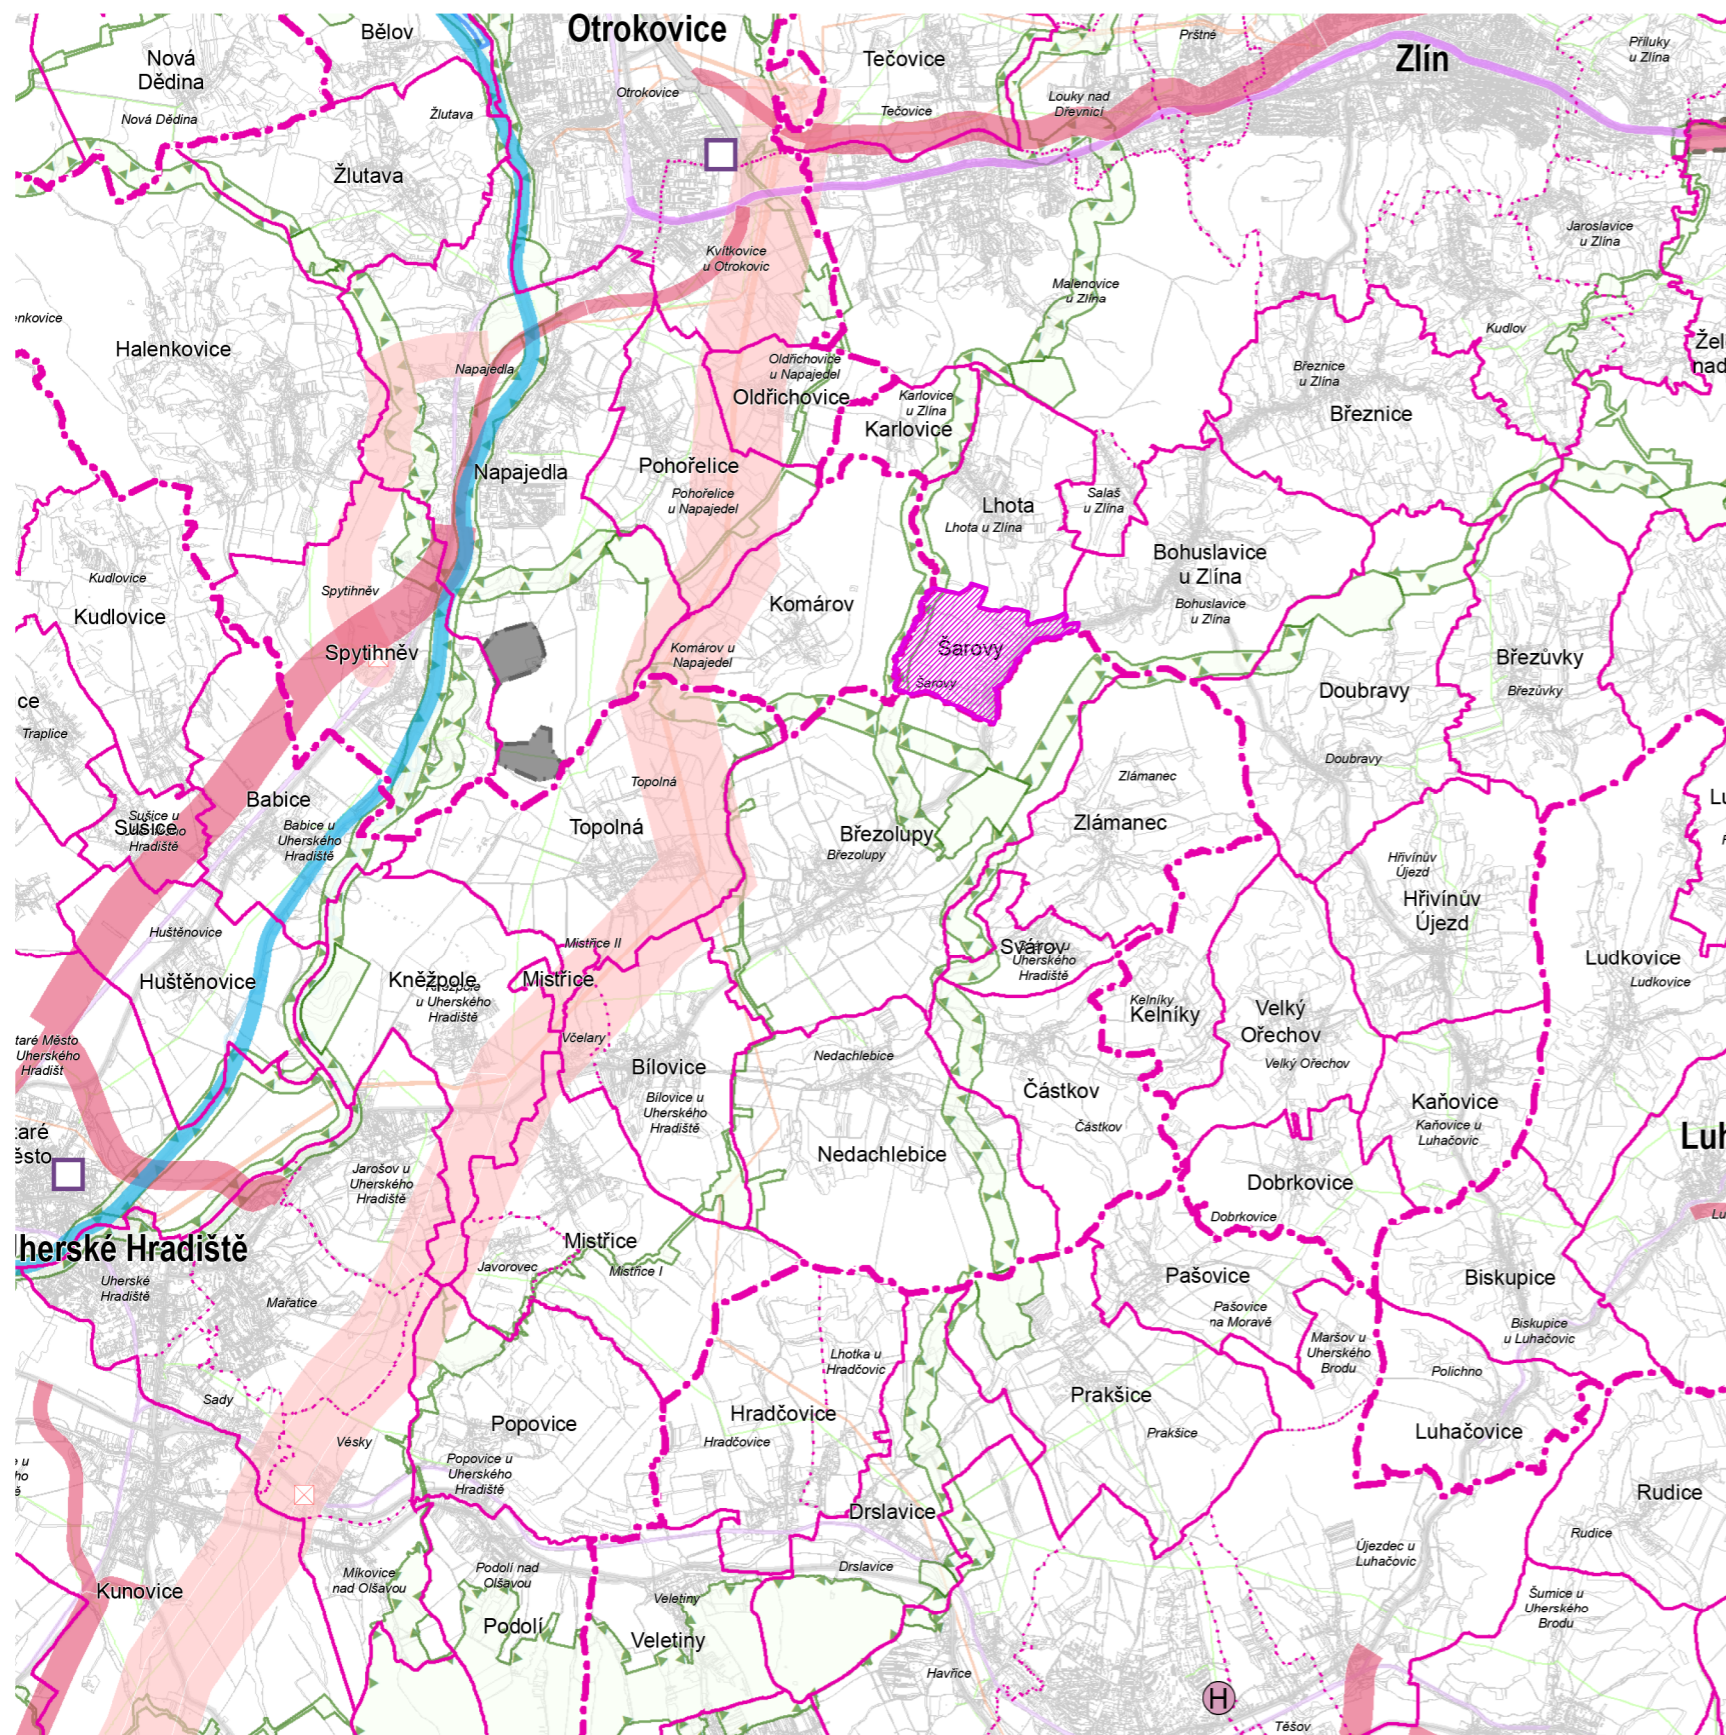

JEVY SCHVALOVANÉ

- NAVRH ÚZEMNÍ REZERVA
- KORIDORY A PLOCHY DOPRAVNÍ INFRASTRUKTURY**
- dálnice II. třídy, kapacitní silnice, silnice I. třídy, silnice II. třídy
 - železniční trať celostátní
 - splavnění Moravy (v prodloužení Baťova kanálu)
 - heliport krajského významu (požadavek na umístění v rámci správního obvodu obce)
 - překladiště (požadavek na umístění v rámci správního obvodu obce)
- KORIDORY A PLOCHY TECHNICKÉ INFRASTRUKTURY**
- elektrické vedení ZVN, VVN
 - objekt na elektrické síti
- PLOCHY PRO TĚŽBU NEROSTNÝCH SUROVIN**
- plocha těžby
- ÚZEMNÍ SYSTÉM EKOLOGICKÉ STABILITY (ÚSES)**
- nadregionální biocentrum a biokoridor
 - regionální biocentrum a biokoridor
- ÚZEMÍ SPECIÁLNÍCH ZÁJMŮ**
- průplavní spojení D - O - L

JEVY INFORMATIVNÍ

- DOPRAVA**
- dálnice I. třídy, II. třídy
 - silnice I. třídy, II. třídy
 - železniční trať celostátní, regionální
 - vodní cesta (Baťův kanál)
- TECHNICKÁ INFRASTRUKTURA**
- elektrické vedení ZVN, VVN
 - plynovod VVTL, VTL
- HRANICE ÚZEMNÍCH JEDNOTEK**
- NÁZEV** hranice a označení správního obvodu obce s rozšířenou působností
- NÁZEV** hranice a označení správního obvodu obce
- NÁZEV** hranice a označení katastrálního území
- řešené území

výtisk č.:	otisk autorizačního razítka:	otisk úředního razítka pořizovatele:
------------	------------------------------	--------------------------------------

Příloha č. 4



GENERÁLNÍ PROJEKTANT:
Ing. Lubor Sawickí | autorizovaný architekt ČKA 03654 | Ohrada 1854, 755 01 Vsetín | gsm + 420 604 859 068 |
lubor.sawicki@seznam.cz

OBJEDNATEL: OBEC ŠAROVY Č. ZAKÁZKY: 01-14 DATUM: září 2018

ÚZEMNÍ PLÁN ŠAROVY	MĚŘITKO	Č. VÝKRESU
VÝKRES ŠIRŠÍCH VZTAHŮ	1:100 000	B/II.1

Mapový podklad: ZUR ZK