
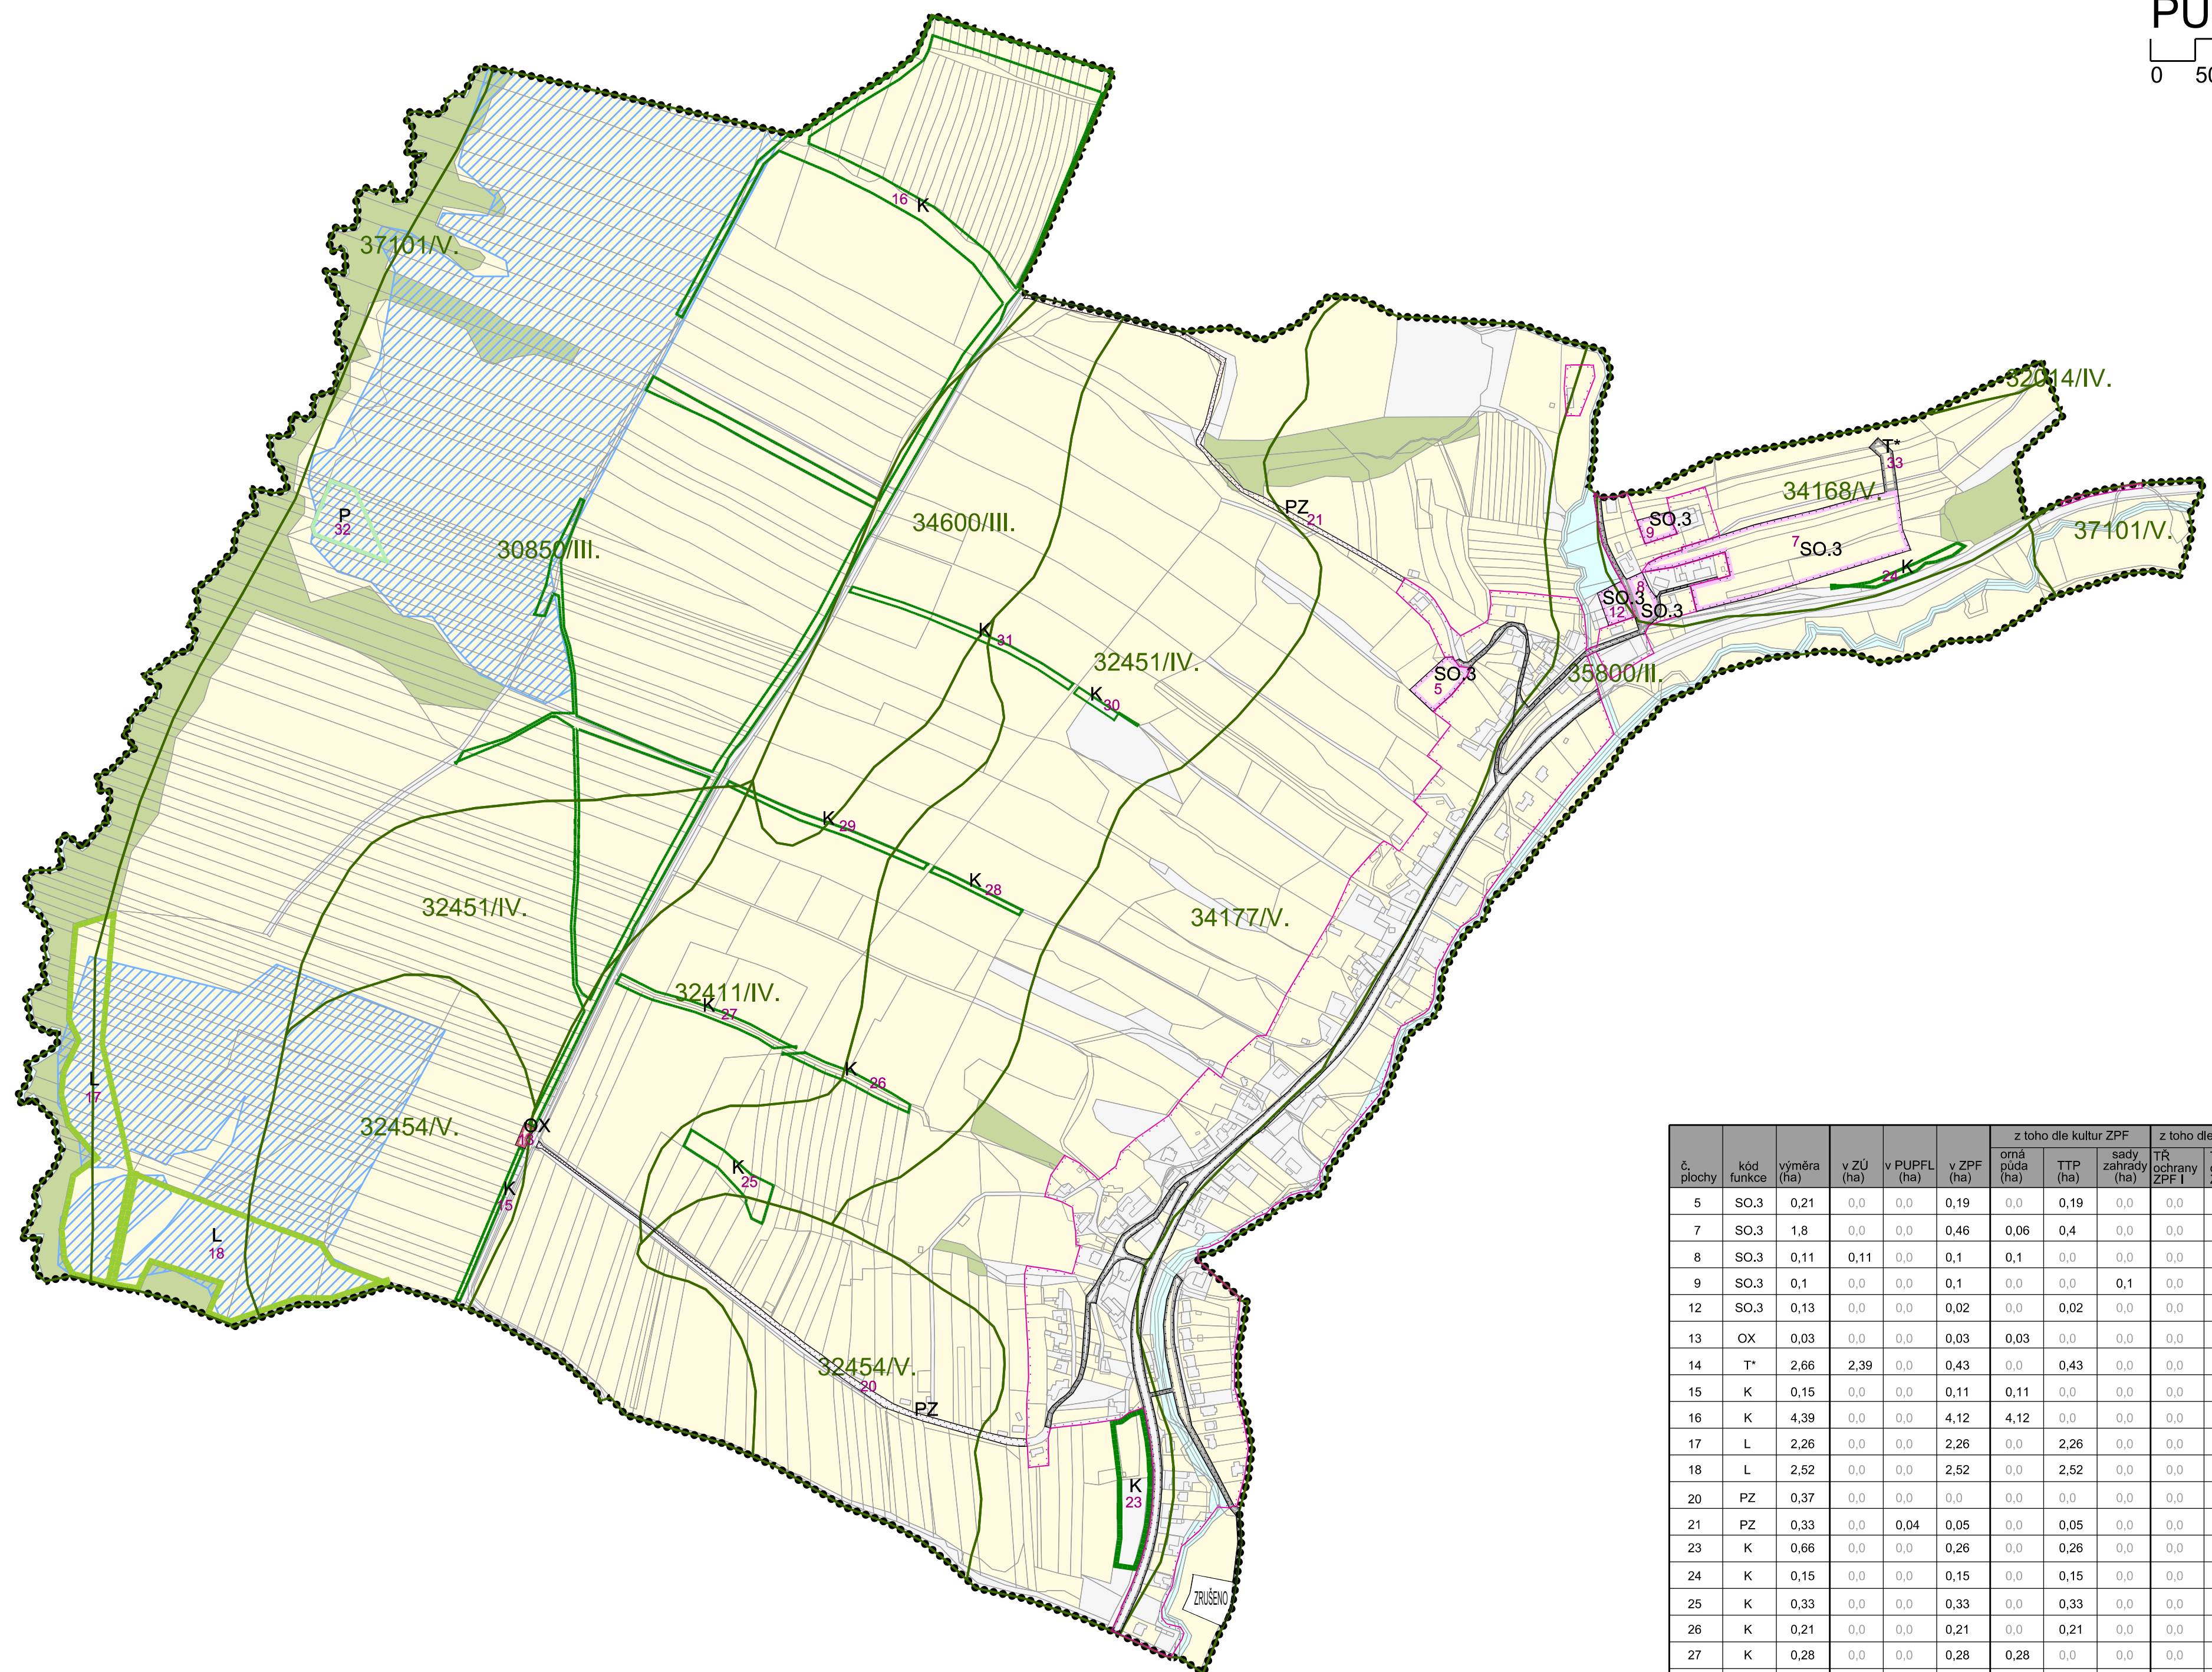


# ÚZEMNÍ PLÁN ŠAROVY

## VÝKRES PŘEDPOKLÁDANÝCH ZÁBORŮ PŮDNÍHO FONDU

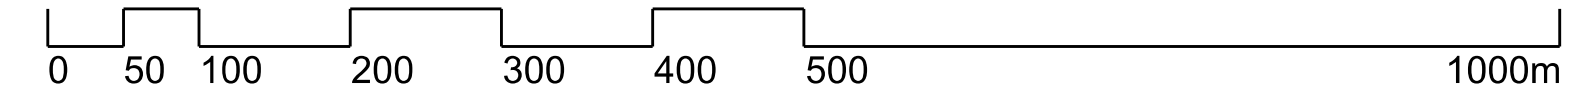

**LEGENDA:**

STAV	NÁVRH	
	1	ČÍSLO NÁVRHOVÉ PLOCHY
.....		HRANICE ŘEŠENÉHO ÚZEMÍ
		PARCELNÍ KRESBA
.....		HRANICE ZASTAVĚNÉHO ÚZEMÍ K 1.11.2014
.....		HRANICE ZASTAVITELNÝCH PLOCH
SO.3		PLOCHY SMÍŠENÉ OBYTNÉ VESNICKÉ
OX		PLOCHY OBČANSKÉ VYBAVENOSTI SPECIFICKÝCH FOREM
PZ		PLOCHY VEŘEJNÝCH PROSTRANSTVÍ S PŘEVAHOU NEZPEVNĚNÝCH PLOCH
T*		PLOCHY TECHNICKÉ INFRASTRUKTURY
K		PLOCHY KRAJINNÉ ZELENĚ
L		PLOCHY LESNÍ
P		PLOCHY PŘÍRODNÍ
		POZEMKY ZPF
		POZEMKY URČENÉ K PLNĚNÍ FUNKCE LESA
		OSTATNÍ POZEMKY
		VODNÍ POZEMKY
		INVESTICE DO PŮDY - MELIORACE
37101/IV.		HRANICE BPEJ S KÓDEM A TRÍDOU OCHRANY ZPF

č. plochy	kód funkce	výměra (ha)	v ZÚ (ha)	v PUPFL (ha)	v ZPF (ha)	z toho dle kultur ZPF			z toho dle klasifikace tříd ochrany půd (BPEJ)					
						orna půda (ha)	TTP (ha)	sady zahrady (ha)	TR ochrany ZPF I	TR ochrany ZPF II	TR ochrany ZPF III	TR ochrany ZPF IV	TR ochrany ZPF V	
5	SO.3	0,21	0,0	0,0	0,19	0,0	0,19	0,0	0,0	0,0	0,0	0,0	0,0	0,19
7	SO.3	1,8	0,0	0,0	0,46	0,06	0,4	0,0	0,0	0,0	0,0	0,0	0,0	0,46
8	SO.3	0,11	0,11	0,0	0,1	0,1	0,0	0,0	0,0	0,0	0,0	0,0	0,0	0,09
9	SO.3	0,1	0,0	0,0	0,1	0,0	0,0	0,1	0,0	0,0	0,0	0,0	0,0	0,1
12	SO.3	0,13	0,0	0,0	0,02	0,0	0,02	0,0	0,0	0,01	0,0	0,0	0,0	0,02
13	OX	0,03	0,0	0,0	0,03	0,03	0,0	0,0	0,0	0,0	0,0	0,0	0,0	0,03
14	T*	2,66	2,39	0,0	0,43	0,0	0,43	0,0	0,0	0,43	0,0	0,0	0,0	0,0
15	K	0,15	0,0	0,0	0,11	0,11	0,0	0,0	0,0	0,0	0,0	0,0	0,0	0,11
16	K	4,39	0,0	0,0	4,12	4,12	0,0	0,0	0,0	0,0	0,0	3,51	0,6	0,0
17	L	2,26	0,0	0,0	2,26	0,0	2,26	0,0	0,0	0,0	0,0	1,09	0,0	1,17
18	L	2,52	0,0	0,0	2,52	0,0	2,52	0,0	0,0	0,0	0,0	1,58	0,0	0,94
20	PZ	0,37	0,0	0,0	0,0	0,0	0,0	0,0	0,0	0,0	0,0	0,0	0,0	0,0
21	PZ	0,33	0,0	0,04	0,05	0,0	0,05	0,0	0,0	0,0	0,0	0,0	0,02	0,03
23	K	0,66	0,0	0,0	0,26	0,0	0,26	0,0	0,0	0,0	0,0	0,0	0,0	0,26
24	K	0,15	0,0	0,0	0,15	0,0	0,15	0,0	0,0	0,0	0,0	0,0	0,0	0,15
25	K	0,33	0,0	0,0	0,33	0,0	0,33	0,0	0,0	0,0	0,0	0,0	0,27	0,06
26	K	0,21	0,0	0,0	0,21	0,0	0,21	0,0	0,0	0,0	0,0	0,0	0,21	0,0
27	K	0,28	0,0	0,0	0,28	0,28	0,0	0,0	0,0	0,0	0,0	0,0	0,28	0,0
28	K	0,11	0,0	0,0	0,11	0,0	0,11	0,0	0,0	0,0	0,0	0,0	0,11	0,0
29	K	0,25	0,0	0,0	0,25	0,25	0,0	0,0	0,0	0,0	0,0	0,09	0,15	0,0
30	K	0,06	0,0	0,0	0,03	0,0	0,03	0,0	0,0	0,0	0,0	0,0	0,03	0,0
31	K	0,27	0,0	0,0	0,27	0,27	0,0	0,0	0,0	0,0	0,0	0,15	0,12	0,0
32	P	0,43	0,0	0,0	0,43	0,43	0,0	0,0	0,0	0,0	0,0	0,43	0,0	0,0
33	T*	0,09	0,0	0,0	0,09	0,0	0,0	0,09	0,0	0,0	0,0	0,0	0,0	0,09

<b>ZÁZNAM O ÚČINNOSTI</b>	
SPRÁVNÍ ORGÁN, KTERÝ UP VYDAL	Zastupitelstvo obce Šarovy
DATUM NABYTÍ ÚČINNOSTI	
POŘIZOVATEL	Magistrát města Zlín, Odbor stavebních a dopravních řízení, oddělení územního plánování
JMÉNO, PŘÍJMENÍ	
FUNKCE	
PODPIS	(oprávněná úřední osoba pořizovatele)

výtisk č.:	otisk autorizačního razítka:	otisk úředního razítka pořizovatele:

Příloha č. 4

**Zlínský kraj**  
Projekt spolufinancován Zlínským krajem.

GENERÁLNÍ PROJEKTANT:  
Ing. Lubor Sawickí | autorizovaný architekt ČKA 03654 | Ohrada 1854, 755 01 Vsetín | gsm + 420 604 859 068 | lubor.sawicki@seznam.cz | www.l-raum.cz

OBEDNATEL: OBEC ŠAROVY

Č. ZAKÁZKY: 01\_14

DATUM: říjen 2015

<b>ÚZEMNÍ PLÁN ŠAROVY</b>	MĚŘÍTKO	Č. VÝKRESU
VÝKRES PŘEDPOKLÁDANÝCH ZÁBORŮ PŮDNÍHO FONDU	1:5 000	B/II.4

