
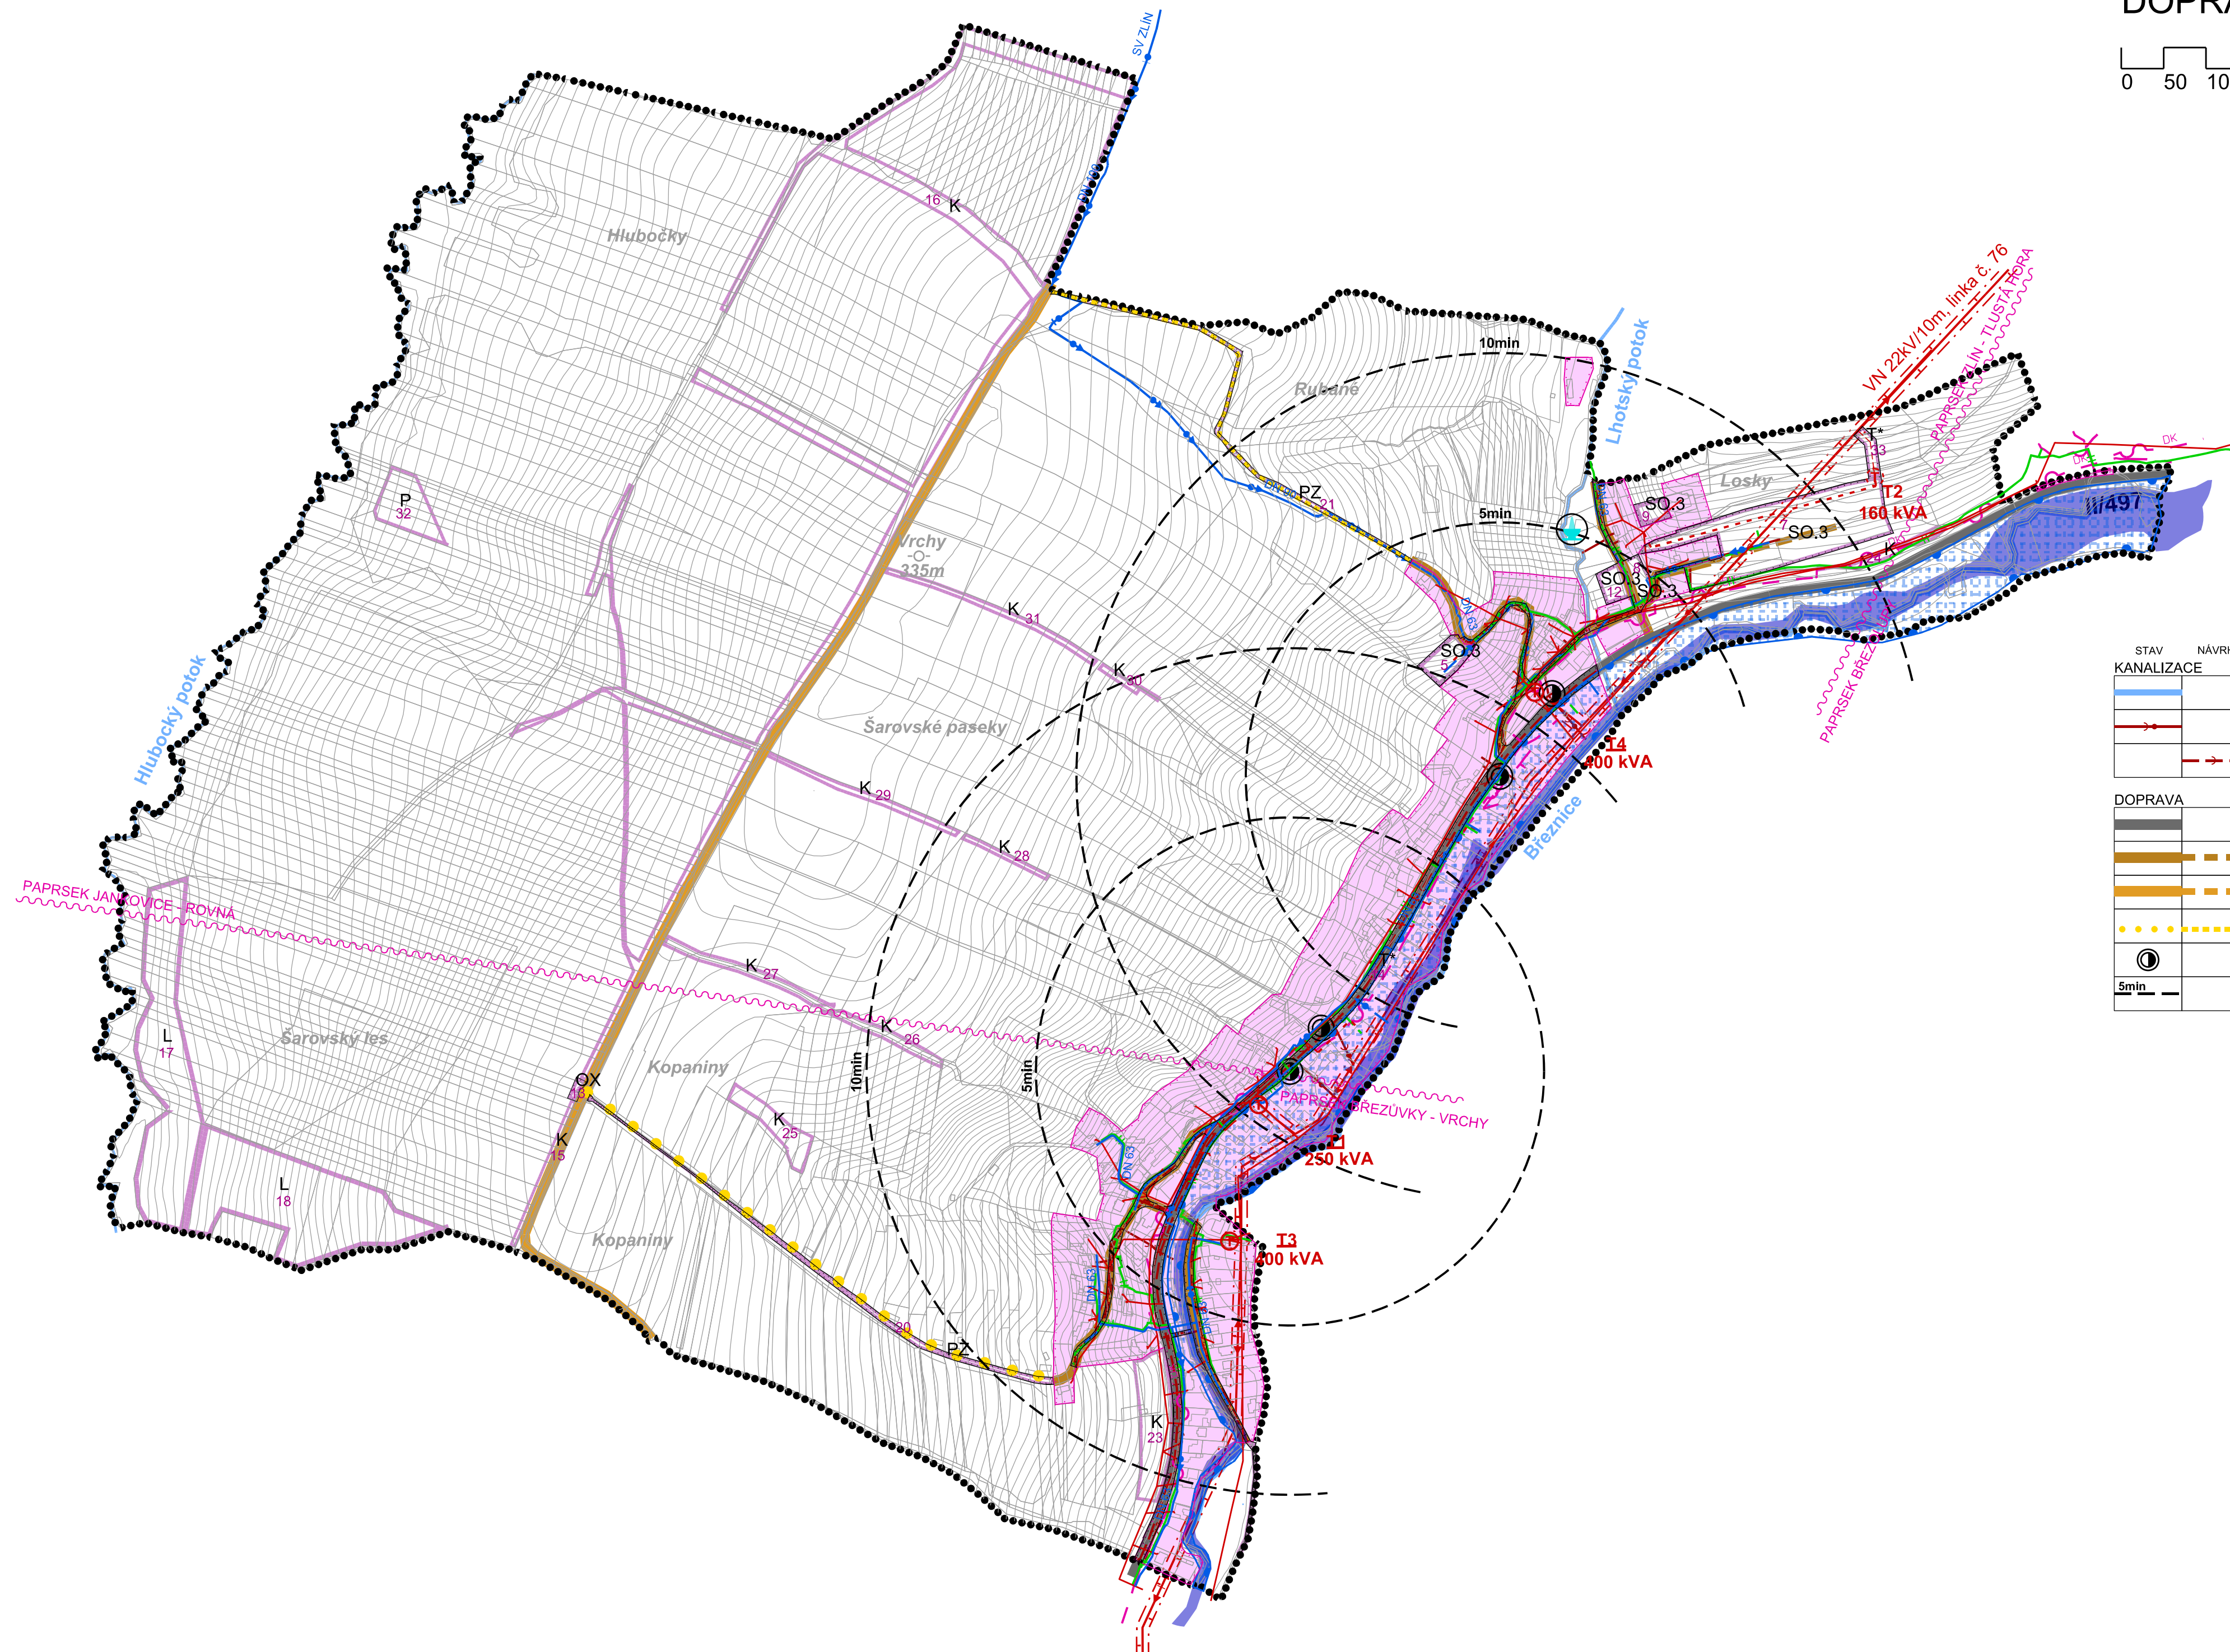


ÚZEMNÍ PLÁN ŠAROVY

DOPRAVNÍ A TECHNICKÁ INFRASTRUKTURA

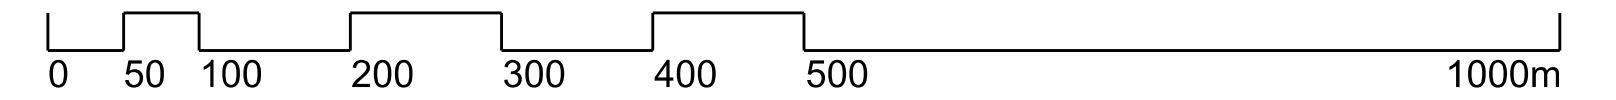

STAV	NÁVRH	
.....		HRANICE ŘEŠENÉHO ÚZEMÍ
.....		PARCELNÍ KRESBA
.....		HRANICE ZASTAVĚNÉHO ÚZEMÍ K 1.11.2014
.....	HRANICE ZASTAVITELNÝCH PLOCH
		ZASTAVĚNÉ ÚZEMÍ
		NÁVRHOVÉ PLOCHY
	1	ČÍSLO NÁVRHOVÉ PLOCHY
	SO.3	KÓD PLOCHY S ROZDÍLNÝM ZPŮSOBEM VYUŽITÍ

ENERGETIKA

	TRAFOSTANICE
	VENKOVNÍ VEDENÍ EL. SÍŤE - VN 22kV
	VEDENÍ EL. SÍŤE NN 1/22kV
	OCHRANNÉ PÁSMO VN

VODOVOD

	VODOVOD DÁLKOVÝ
	MÍSTNÍ VODOVOD
	ZÁPLAVOVÉ ÚZEMÍ Q100
	AKTIVNÍ ZÓNA ZÁPLAVOVÉHO ÚZEMÍ BŘEZNIČKA
	ZDROJ PŘÍRODNÍ MINERÁLNÍ VODY

PLYNOVOD

	STL PLYNOVOD
--	--------------

TELEKOMUNIKACE

	RADIORELÉOVÁ TRASA
	DÁLKOVÝ TELEKOMUNIKAČNÍ KABEL

KANALIZACE

	VODOTEČ
	STOKA JEDNOTNÉ KANALIZACE
	SPLAŠKOVÁ KANALIZACE

DOPRAVA

	SILNICE II. TŘÍDY
	MÍSTNÍ KOMUNIKACE
	ÚČELOVÁ KOMUNIKACE
	STEZKA PRO PĚŠÍ
	ZASTÁVKA HROMADNÉ PŘEPRAVY OSOB
	IZOCHRONA DOSTUPNOSTI

ZÁZNAM O ÚČINNOSTI

SPRÁVNÍ ORGÁN, KTERÝ ÚP VYDAL	Zastupitelstvo obce Šarovy
DATUM NABYTÍ ÚČINNOSTI	
POŘIZOVATEL	Magistrát města Zlín, Odbor stavebních a dopravních řízení, oddělení územního plánování
JMÉNO, PŘÍJMENÍ	
FUNKCE	
PODPIS (oprávněná úřední osoba pořizovatele)	

výtisk č.:	otisk autorizačního razítka:	otisk úředního razítka pořizovatele:

Příloha č. 4



GENERÁLNÍ PROJEKTANT:
Ing. Lubor Sawickí | autorizovaný architekt ČKA 03654 | Ohrada 1854, 755 01 Vsetín | gsm + 420 604 859 068 | lubor.sawicki@seznam.cz

OBJEDNATEL: OBEC ŠAROVY
Č. ZAKÁZKY: 01_14
DATUM: září 2018

ÚZEMNÍ PLÁN ŠAROVY	MĚŘÍTKO	Č. VÝKRESU
DOPRAVNÍ A TECHNICKÁ INFRASTRUKTURA	1:5 000	B/II.5