
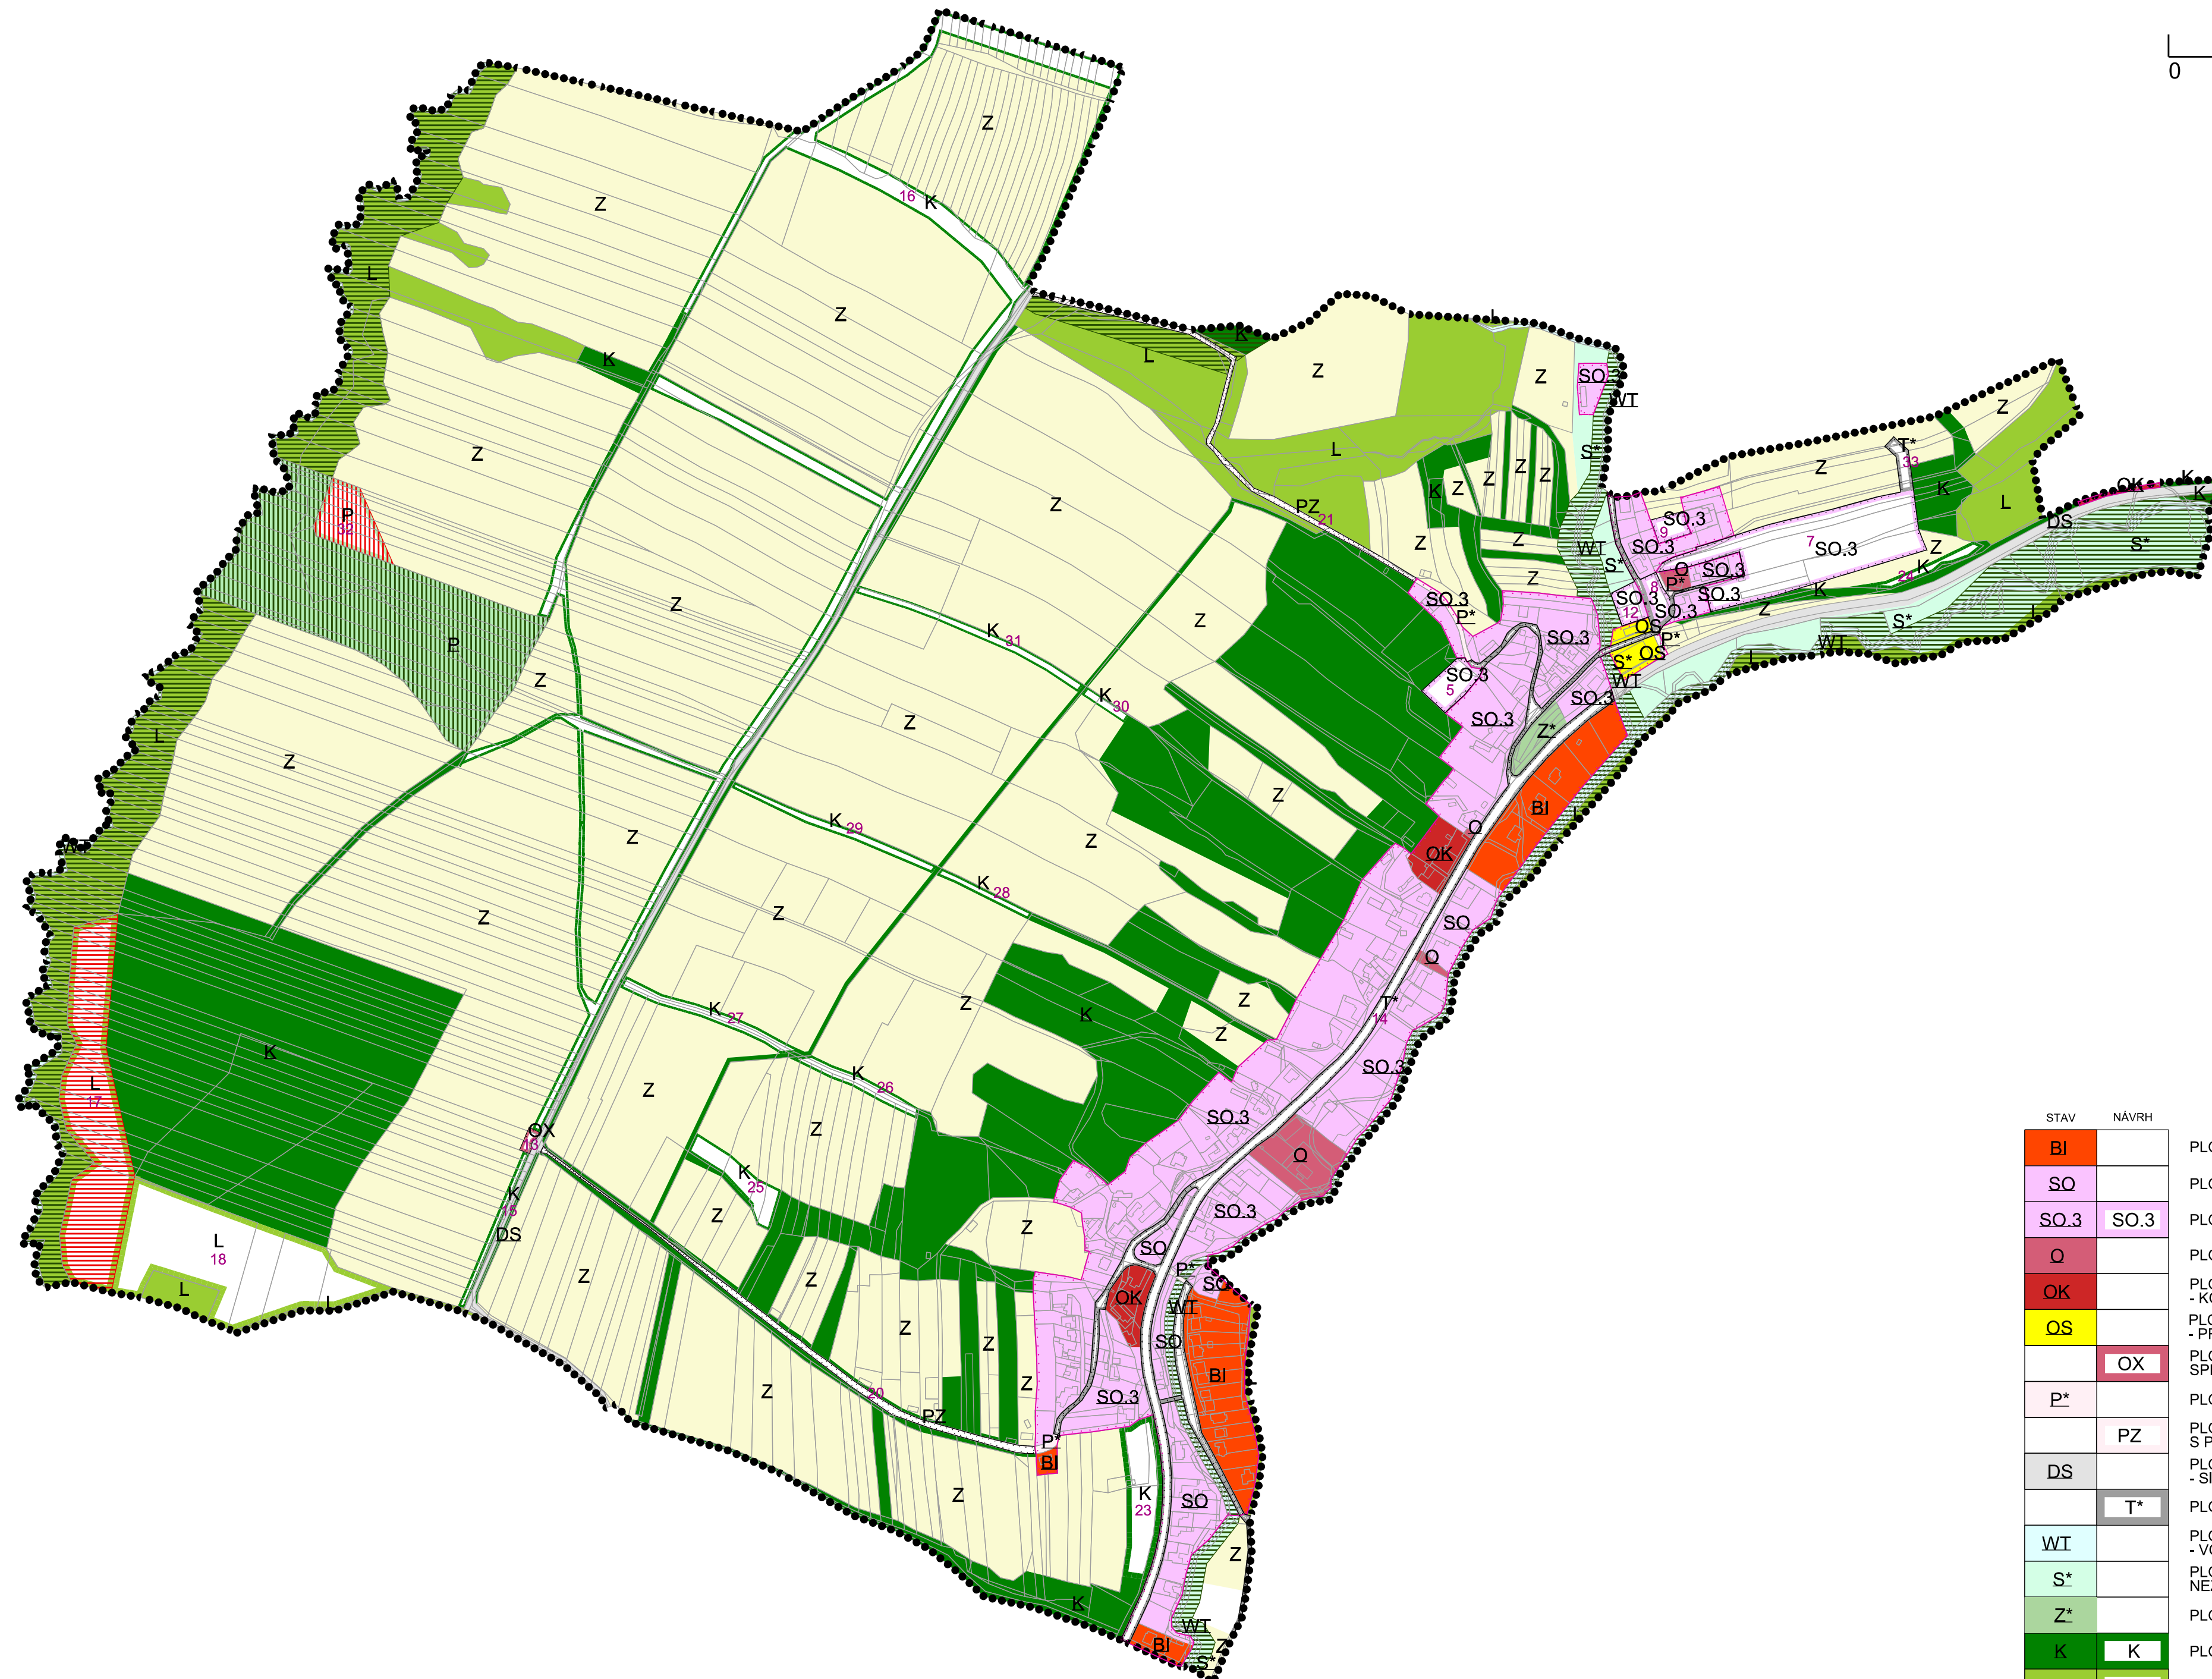


ÚZEMNÍ PLÁN ŠAROVY

HLAVNÍ VÝKRES

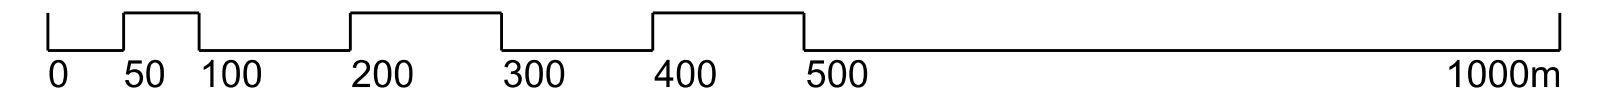

LEGENDA:

STAV	NÁVRH	
	1	ČÍSLO NÁVRHOVÉ PLOCHY
.....		HRANICE ŘEŠENÉHO ÚZEMÍ
.....		PARCELNÍ KRESBA
.....		HRANICE ZASTAVĚNÉHO ÚZEMÍ K 1.11.2014
.....		HRANICE ZASTAVITELNÝCH PLOCH

KÓD	Č.	NÁVRHOVÉ PLOCHY	VÝMĚRA (ha)
SO.3	5	plochy smíšené obytné vesnické	0,21
	7		1,8
	8		0,11
	9		0,1
	12		0,13
	13		OX
T*	14	plochy technické infrastruktury	2,44
	33		0,09
PZ	20	plochy veřejných prostranství s převahou nezápevných ploch	0,37
	21		0,33
K	15	plochy krajinné zeleně	0,15
	16		4,39
	23		0,66
	24		0,15
	25		0,33
	26		0,21
	27		0,28
	28		0,11
	29		0,25
	30		0,06
	31		0,28
L	17	plochy lesní	2,26
	18		2,52
P	32	plochy přírodní	0,43

STAV	NÁVRH	
BI		PLOCHY BYDLENÍ - BYDLENÍ INDIVIDUÁLNÍ
SO		PLOCHY SMÍŠENÉ OBYTNÉ
SO.3	SO.3	PLOCHY SMÍŠENÉ OBYTNÉ VESNICKÉ
O		PLOCHY OBČANSKÉHO VYBAVENÍ
OK		PLOCHY OBČANSKÉHO VYBAVENÍ - KOMERČNÍ ZARÍZENÍ
OS		PLOCHY OBČANSKÉHO VYBAVENÍ - PRO TĚLOVÝCHOVU A SPORT
	OX	PLOCHY OBČANSKÉ VYBAVENOSTI SPECIFICKÝCH FOREM
P*		PLOCHY VEŘEJNÝCH PROSTRANSTVÍ
	PZ	PLOCHY VEŘEJNÝCH PROSTRANSTVÍ S PŘEVAHOU NEZPEVNĚNÝCH PLOCH
DS		PLOCHY DOPRAVNÍ INFRASTRUKTURY - SILNIČNÍ DOPRAVA
	T*	PLOCHY TECHNICKÉ INFRASTRUKTURY
WT		PLOCHY VODNÍ A VODOHOSPODÁŘSKÉ - VODNÍ PLOCHY A TOKY
S*		PLOCHY SMÍŠENÉ NEZASTAVĚNÉHO ÚZEMÍ
Z*		PLOCHY SÍDELNÍ ZELENĚ
K	K	PLOCHY KRAJINNÉ ZELENĚ
L	L	PLOCHY LESNÍ
Z		PLOCHY ZEMĚDĚLSKÉ
P	P	PLOCHY PŘÍRODNÍ

ÚZEMNÍ SYSTÉM	Ekologické stability	
.....	BIOCENTRUM ÚSES
.....	BIOKORIDOR ÚSES

ZÁZNAM O ÚČINNOSTI

SPRÁVNÍ ORGÁN, KTERÝ UP VÝDAL	Zastupitelstvo obce Šarovy
DATUM NABYTÍ ÚČINNOSTI	
POŘIZOVATEL	Magistrát města Zlín, Odbor stavebních a dopravních řízení, oddělení územního plánování
JMÉNO, PŘÍJMENÍ	
FUNKCE	
PODPIS (oprávněná úřední osoba pořizovatele)	

výtisk č.:	otisk autorizačního razítka:	otisk úředního razítka pořizovatele:

Příloha č. 2



<small>GENERÁLNÍ PROJEKTANT: Ing. Lubor Sawickí autorizovaný architekt ČKA 03654 Ohrada 1854, 755 01 Vsetín gsm + 420 604 859 068 lubor.sawicki@seznam.cz</small>		
OBJEDNATEL: OBEC ŠAROVY	Č. ZAKÁZKY: 01_14	DATUM: září 2018
ÚZEMNÍ PLÁN ŠAROVY	MĚŘÍTKO 1:5 000	Č. VÝKRESU A/II.2
HLAVNÍ VÝKRES		

