


ÚZEMNÍ PLÁN ŠAROVY

KOORDINAČNÍ VÝKRES

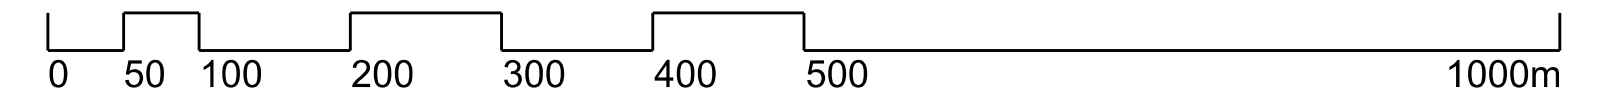

LEGENDA:

STAV	NÁVRH	ČÍSLO NÁVRHOVÉ PLOCHY
	1	
.....		HRANICE ŘEŠENÉHO ÚZEMÍ
—+—+—+—+—		HRANICE KATASTRU
—+—+—+—+—		PARCELNÍ KRESBA
—+—+—+—+—		VRSTEVNICE 2m
BI		PLOCHY BYDLENÍ - BYDLENÍ INDIVIDUÁLNÍ
SO		PLOCHY SMÍŠENÉ OBYTNÉ
SO.3	SO.3	PLOCHY SMÍŠENÉ OBYTNÉ VESNICKÉ
O		PLOCHY OBČANSKÉHO VYBAVENÍ
OK		PLOCHY OBČANSKÉHO VYBAVENÍ - KOMERČNÍ ZARÍZENÍ
OS		PLOCHY OBČANSKÉHO VYBAVENÍ - PRO TĚLOVÝCHOVU A SPORT
	OX	PLOCHY OBČANSKÉ VYBAVENOSTI SPECIFICKÝCH FOREM
P*		PLOCHY VEŘEJNÝCH PROSTRANSTVÍ
	PZ	PLOCHY VEŘEJNÝCH PROSTRANSTVÍ S PŘEVÁHOU NEZPEVNĚNÝCH PLOCH
DS		PLOCHY DOPRAVNÍ INFRASTRUKTURY - SILNIČNÍ DOPRAVA
	T*	PLOCHY TECHNICKÉ INFRASTRUKTURY
WT		PLOCHY VODNÍ A VODOHOSPODÁŘSKÉ - VODNÍ PLOCHY A TOKY
S*		PLOCHY SMÍŠENÉ NEZASTAVĚNÉHO ÚZEMÍ
Z*		PLOCHY SIDELNÍ ZELENĚ
K	K	PLOCHY KRAJINNÉ ZELENĚ
L	L	PLOCHY LESNÍ
Z		PLOCHY ZEMĚDĚLSKÉ
P	P	PLOCHY PŘÍRODNÍ

STAV	NÁVRH	HRANICE ZASTAVĚNÉHO ÚZEMÍ K 1.11.2014
.....	HRANICE ZASTAVITELNÝCH PLOCH
—+—+—+—+—		VZDÁLENOST 50m OD OKRAJE LEŠA
—+—+—+—+—		SESUVNÉ ÚZEMÍ
—+—+—+—+—		DÁLKOVÝ MIGRAČNÍ KORIDOR
—+—+—+—+—		MIGRAČNĚ VÝZNAMNÉ ÚZEMÍ
—+—+—+—+—		INVESTICE DO PŮDY - MELIORACE
—+—+—+—+—		ARCHEOLOGICKÝ NALEZIŠTĚ
—+—+—+—+—		NEMOVITÁ PAMÁTKA
—+—+—+—+—		PAMÁTNÝ KŘÍŽ/PAMÁTNÍK
—+—+—+—+—		KŘÍŽOVÁ CESTA
—+—+—+—+—		TRAFOSTANICE
—+—+—+—+—		VENKOVNÍ VEDENÍ EL. SÍTĚ - VN 22kV
—+—+—+—+—		VEDENÍ EL. SÍTĚ NN 1/22kV
—+—+—+—+—		OCHRANNÉ PÁSMO VN
—+—+—+—+—		VODOVOD
—+—+—+—+—		VODOVOD DÁLKOVÝ
—+—+—+—+—		MÍSTNÍ VODOVOD
—+—+—+—+—		ZÁPLAVOVÉ ÚZEMÍ Q100
—+—+—+—+—		AKTIVNÍ ZÓNA ZÁPLAVOVÉHO ÚZEMÍ BŘEZNICE
—+—+—+—+—		ZDROJ PŘÍRODNÍ MINERÁLNÍ VODY

NEMOVITÉ KULTURNÍ PAMÁTKY		
ID	rejstř. číslo	POPIS
1	26778/7-2089	20/1 kamenný kříž

Celé řešené území je územím s archeologickými nálezy ve smyslu zák. č. 20/1987 Sb., o státní památkové péči.

ZÁZNAM O ÚČINNOSTI

SPRÁVNÍ ORGÁN, KTERÝ UP VÝDAL	Zastupitelstvo obce Šarovy
DATUM NABYTÍ ÚČINNOSTI	
POŘIZOVATEL	Magistrát města Zlín, Odbor stavebních a dopravních řízení, oddělení územního plánování
JMÉNO, PŘÍJMENÍ	
FUNKCE	
PODPIS (oprávněná úřední osoba pořizovatele)	

výtisk č.:	otisk autorizačního razítka:	otisk úředního razítka pořizovatele:

Příloha č. 4

Zlínský kraj
Projekt spolufinancován Zlínským krajem.

GENERALNÍ PROJEKTANT: Ing. Lubor Sawickí autorizovaný architekt ČKA 03654 Ohrada 1854, 755 01 Vsetín gsm + 420 604 859 068 lubor.sawicki@seznam.cz	Č. ZAKÁZKY: 01_14	DATUM: září 2018
OBJEDNATEL: OBEC ŠAROVY	ÚZEMNÍ PLÁN ŠAROVY	
KOORDINAČNÍ VÝKRES	MĚŘÍTKO: 1:5 000	Č. VÝKRESU: B/II.2