
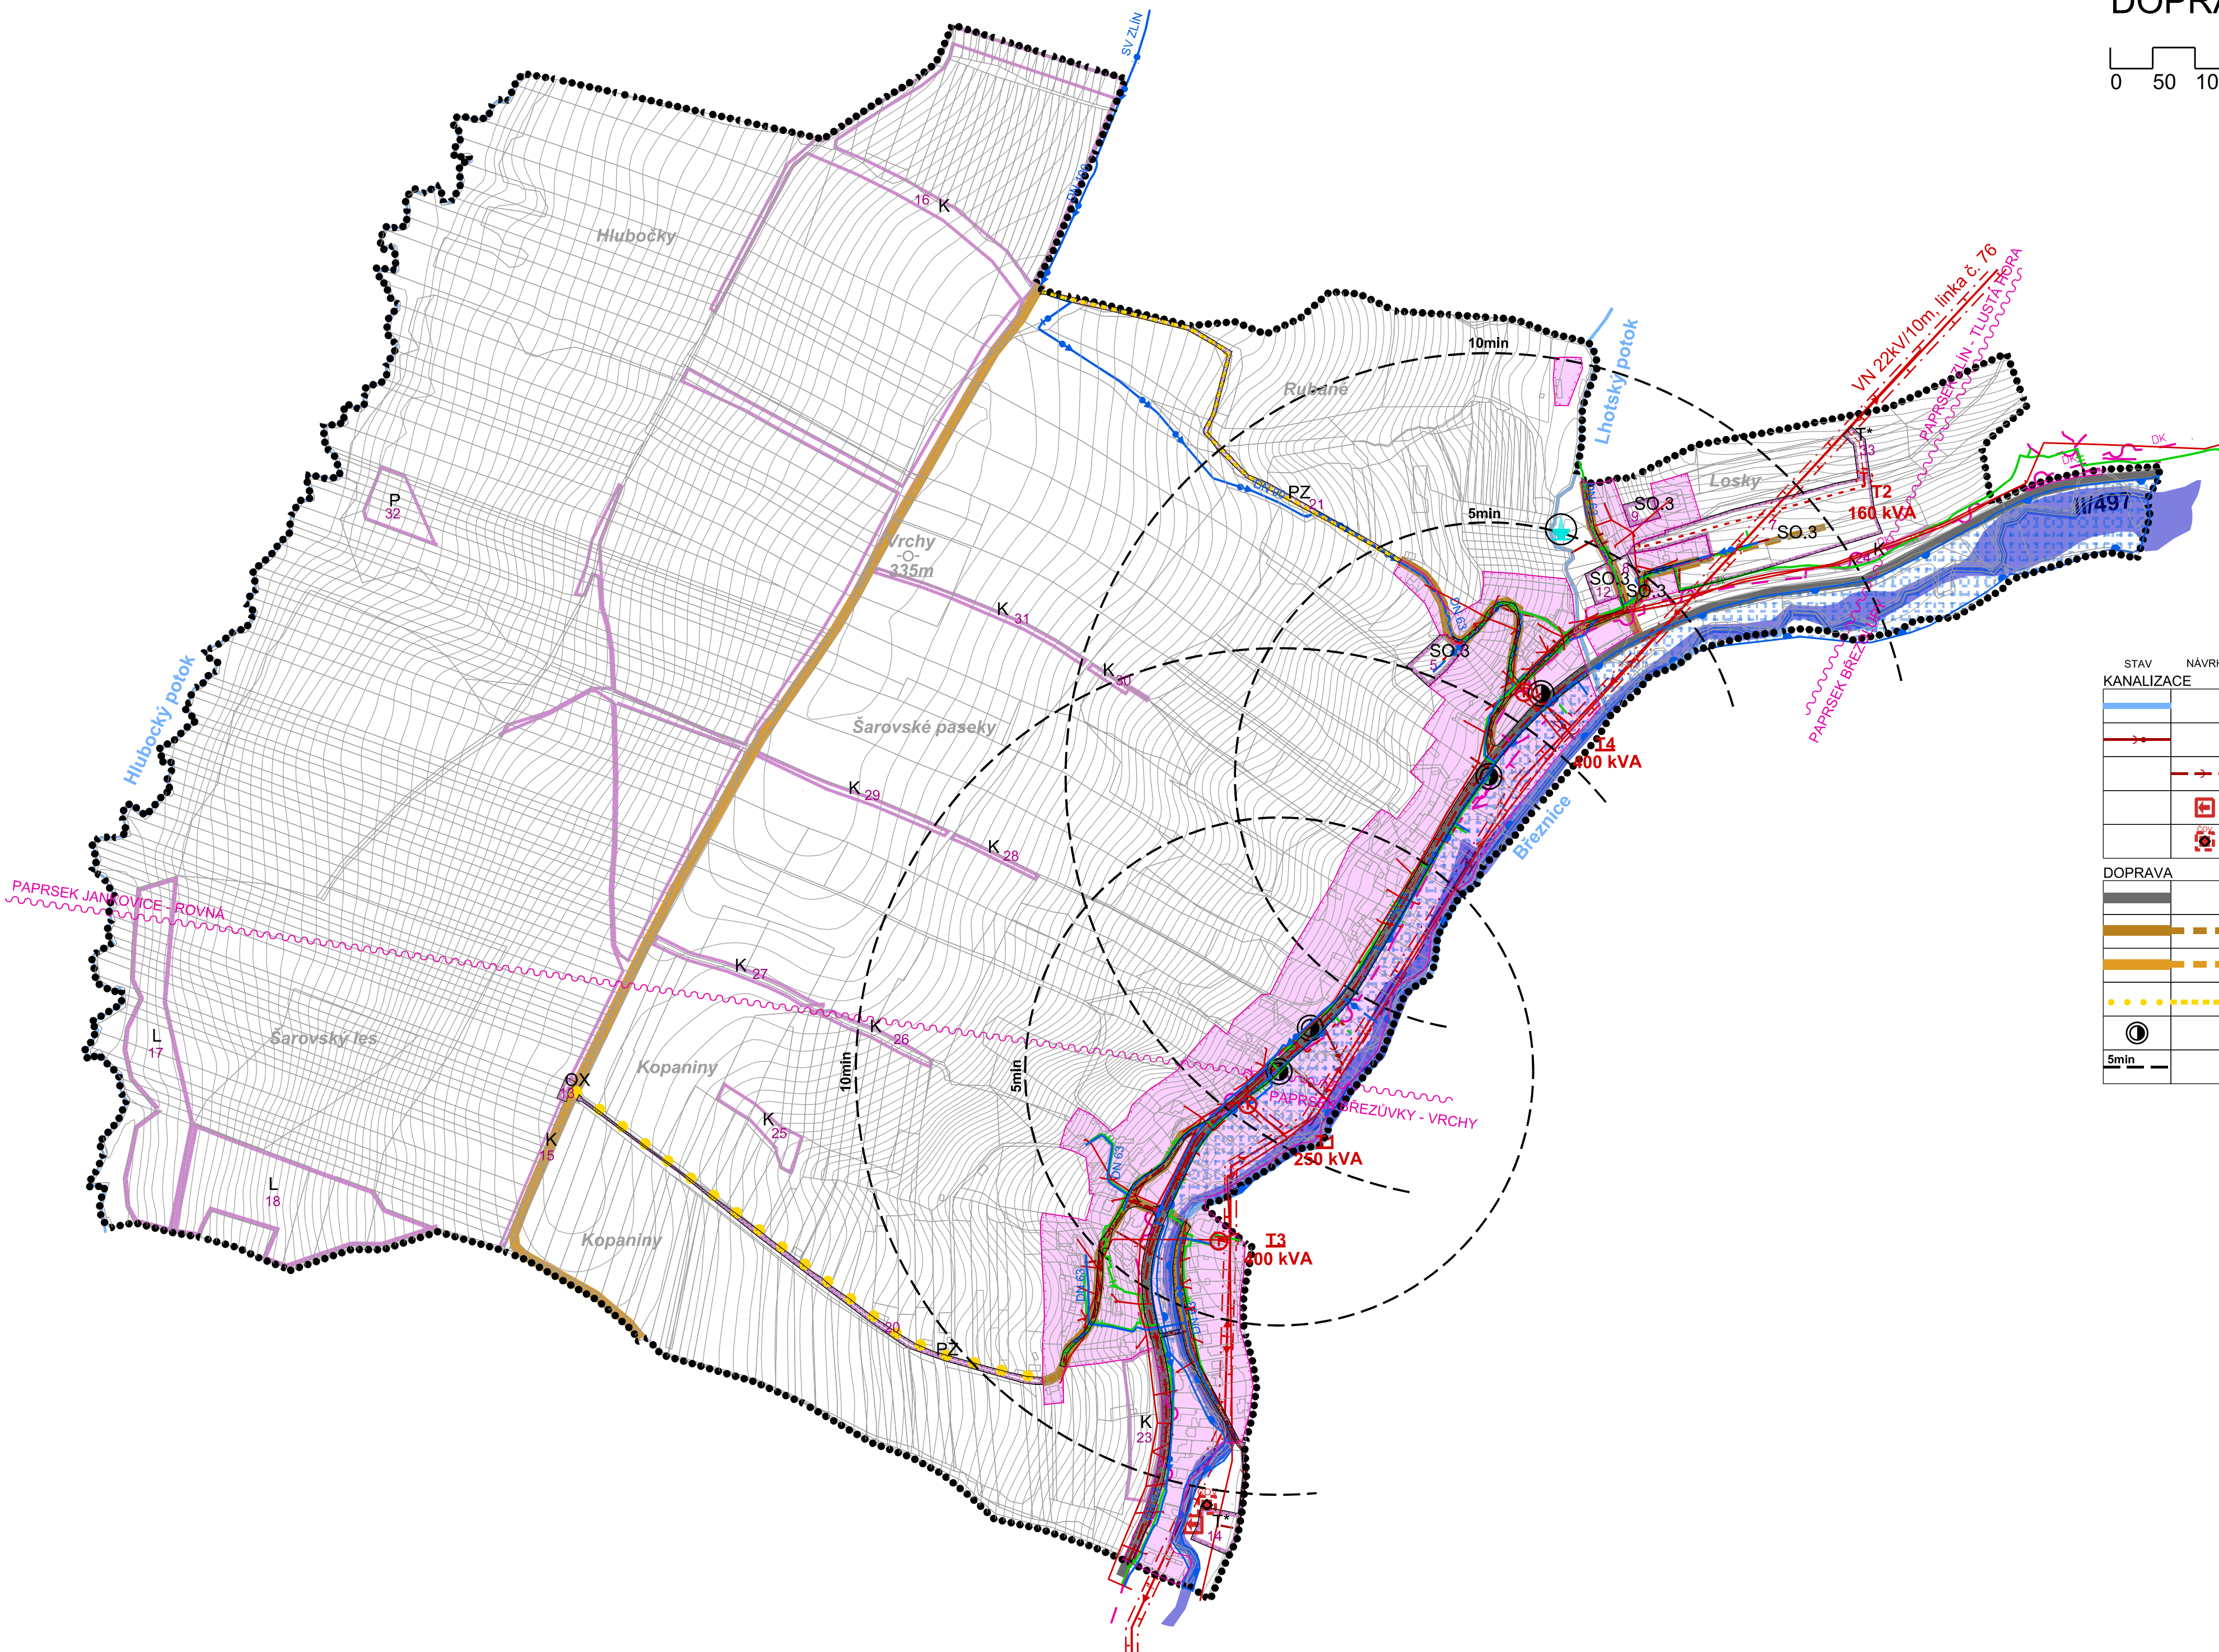


# ÚZEMNÍ PLÁN ŠAROVY

## DOPRAVNÍ A TECHNICKÁ INFRASTRUKTURA

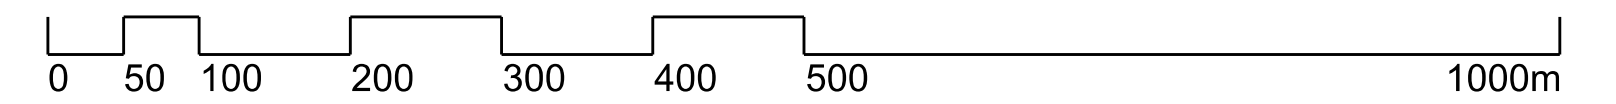

STAV	NÁVRH	
.....		HRANICE ŘEŠENÉHO ÚZEMÍ
.....		PARCELNÍ KRESBA
.....		HRANICE ZASTAVĚNÉHO ÚZEMÍ K 1.11.2014
.....	.....	HRANICE ZASTAVITELNÝCH PLOCH
		ZASTAVĚNÉ ÚZEMÍ
		NÁVRHOVÉ PLOCHY
	1	ČÍSLO NÁVRHOVÉ PLOCHY
	SO.3	KÓD PLOCHY S ROZDÍLNÝM ZPŮSOBEM VYUŽITÍ

### ENERGETIKA

	TRAFOSTANICE
	VENKOVNÍ VEDENÍ EL. SÍTE - VN 22kV
	VEDENÍ EL. SÍTE NN 1/22kV
	OCHRANNÉ PÁSMO VN

### VODOVOD

	VODOVOD DÁLKOVÝ
	MÍSTNÍ VODOVOD
	ZÁPLAVOVÉ ÚZEMÍ Q100
	AKTIVNÍ ZÓNA ZÁPLAVOVÉHO ÚZEMÍ BŘEZNICE
	ZDROJ PŘÍRODNÍ MINERÁLNÍ VODY

### PLYNOVOD

	STL PLYNOVOD
--	--------------

### TELEKOMUNIKACE

	RADIORELÉROVÁ TRASA
	DÁLKOVÝ TELEKOMUNIKAČNÍ KABEL

### KANALIZACE

STAV	NÁVRH	
		VODOTEČ
		STOKA JEDNOTNÉ KANALIZACE
		SPLAŠKOVÁ KANALIZACE
		VÝÚSTNÍ OBJEKT KANALIZACE
		ČISTIŘNA ODPADNÍCH VOD

### DOPRAVA

	SILNICE II. TŘÍDY
	MÍSTNÍ KOMUNIKACE
	ÚČELOVÁ KOMUNIKACE
	STEZKA PRO PĚŠÍ
	ZASTÁVKA HROMADNÉ PŘEPRAVY OSOB
	IZOCHRONA DOSTUPNOSTI

### ZÁZNAM O ÚČINNOSTI

SPRÁVNÍ ORGÁN, KTERÝ ÚP VYDAL	Zastupitelstvo obce Šarovy
DATUM NABYTÍ ÚČINNOSTI	
POŘIZOVATEL	Magistrát města Zlín, Odbor stavebních a dopravních řízení, oddělení územního plánování
JMÉNO, PŘÍJMENÍ	
FUNKCE	
PODPIS (oprávněná úřední osoba pořizovatele)	

výtisk č.:	otisk autorizačního razítka:	otisk úředního razítka pořizovatele:

Příloha č. 4



GENERÁLNÍ PROJEKTANT:  
Ing. Lubor Sawickí | autorizovaný architekt ČKA 03654 | Ohrada 1854, 755 01 Vsetín | gsm + 420 604 859 068 |  
lubor.sawicki@seznam.cz | www.l-raum.cz

OBJEDNATEL: OBEC ŠAROVY	Č. ZAKÁZKY: 01_14	DATUM: říjen 2015
----------------------------	----------------------	----------------------

<b>ÚZEMNÍ PLÁN ŠAROVY</b>	MĚŘÍTKO	Č. VÝKRESU
DOPRAVNÍ A TECHNICKÁ INFRASTRUKTURA	1:5 000	<b>B/II.5</b>

