


# **ÚZEMNÍ PLÁN ŽELECHOVICE NAD DŘEVNICÍ**

## **VÝKRES PŘEDPOKLÁDANÝCH ZÁBORU ZPF**

# VÝKRES PŘEDPOKLÁDANÝCH ZÁBORU ZPF



<b>ZÁZNAM O ÚČINNOSTI</b>	
Správní orgán, který územní plán vydal: <b>Zastupitelstvo obce Želechovice nad Dřevnicí</b>	Oprávněná úřední osoba pořizovatele: <b>Ing. Petra Reichová</b>
Číslo jednací:	Funkce: <b>Vedoucí oddělení územního plánování</b>
Datum vydání:	Podpis:
Datum nabytí účinnosti:	Razítko:

<b>ÚZEMNÍ PLÁN ŽELECHOVICE NAD DŘEVNICÍ</b>	
Objednatel:	Obec Želechovice nad Dřevnicí
Pořizovatel:	Magistrát města Zlína
Zhotovitel:	<b>Institut regionálních informací, s.r.o.</b> 
Osoba oprávněná podle zvláštního právního předpisu k projektové činnosti ve výstavbě:	<b>Ing. arch. Michal Hadlač</b>
Číslo autorizace:	<b>03 497</b>
Projektanti:	<b>Mgr. Vladimíra Macurová</b> <b>Ing. Štěpán Malach</b>
Projektant ÚSES:	<b>Ing. Petra Šalapková</b>
<b>VÝKRES PŘEDPOKLÁDANÝCH TÁTOŽNOSTÍ</b>	
Měřítko	1 : 5 000
D3	

Mapový podklad: © ÚKMRZK. Reliéfní informačního charakteru odvozen z katastrální mapy, ÚJAR Zlínského kraje