

LEGENDA :

- STÁVAJÍCÍ ZNAČENÉ CYKLOTURISTICKÉ TRASY
- REGIONÁLNÍ CYKLOSTEZKA Č. 47 / BAŤOV KANÁL /


REGIONÁLNÍ CYKLOSTEZKA Č. 471 - PÁTEŘNÍ TRASA ZLÍN-OTROKOVICE

č. R1 /dle koncepce rozvoje cyklodopravy na území ZK/

hranice kraje - Koryčany - Kostelany - Žlutava - Otrokovice - Zlín
 Provodov - Luhačovice - Uherský Brod - Nivnice - státní hranice

- **č. 471** - část ZLÍN - stezka pro pěší a cyklisty - **ŘEŠENÝ ÚSEK**
 - celková délka - stezka - 3 539,68 m
 - celková délka - trasa /včetně trasování po u.k./ - 3 879 m
- **č. 471** - část OTROKOVICE - stezka pro pěší a cyklisty - **ŘEŠENÝ ÚSEK**
- **č. 471** - stáv. cyklotrasa vedena po místních komunikacích zrušena
- **NAVAZUJÍCÍ REALIZOVANÉ STEZKY PRO PĚŠÍ A CYKLISTY**
- **NAVAZUJÍCÍ STEZKY PRO PĚŠÍ A CYKLISTY - VÝHLED**

Hlav.projektant Ing. Alster	Zodp. projektant M.Sedlářová	Vypracoval M.Sedlářová	Kontroloval Ing. Alster	projektová kancelář A-S nám.T.G.Masaryka 588, Zlín tel: 577210627, IČO: 61405230
INVESTOR: STATUTÁRNÍ MĚSTO ZLÍN				
REGIONÁLNÍ CYKLOSTEZKA Č.471 - PÁTEŘNÍ TRASA ZLÍN - OTROKOVICE, ČÁST ZLÍN B - SOUHRNNÉ ŘEŠENÍ STAVBY				FORMÁT 2 A4 STUPEŇ PDPS DATUM 10.1013 Č.Z. ZLI 6 80-13
SITUACE ŠIRŠÍCH VZTAHŮ				MĚŘ. Č.v. <div style="text-align: right; font-weight: bold; font-size: 1.2em;">B.1.</div>

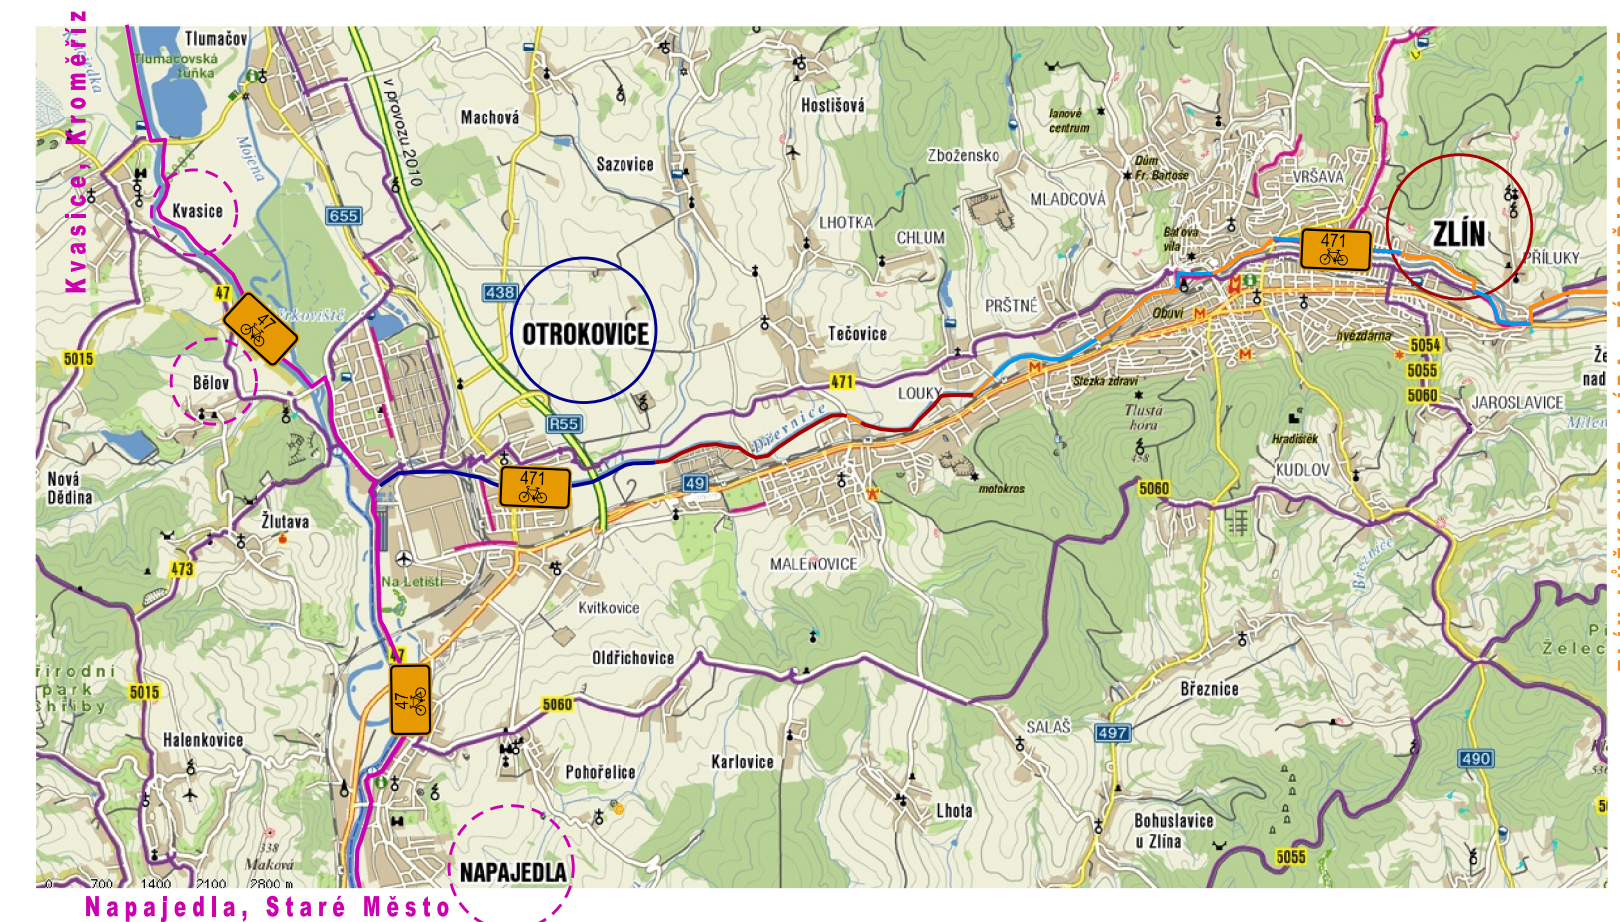

Napajedla, Staré Město