

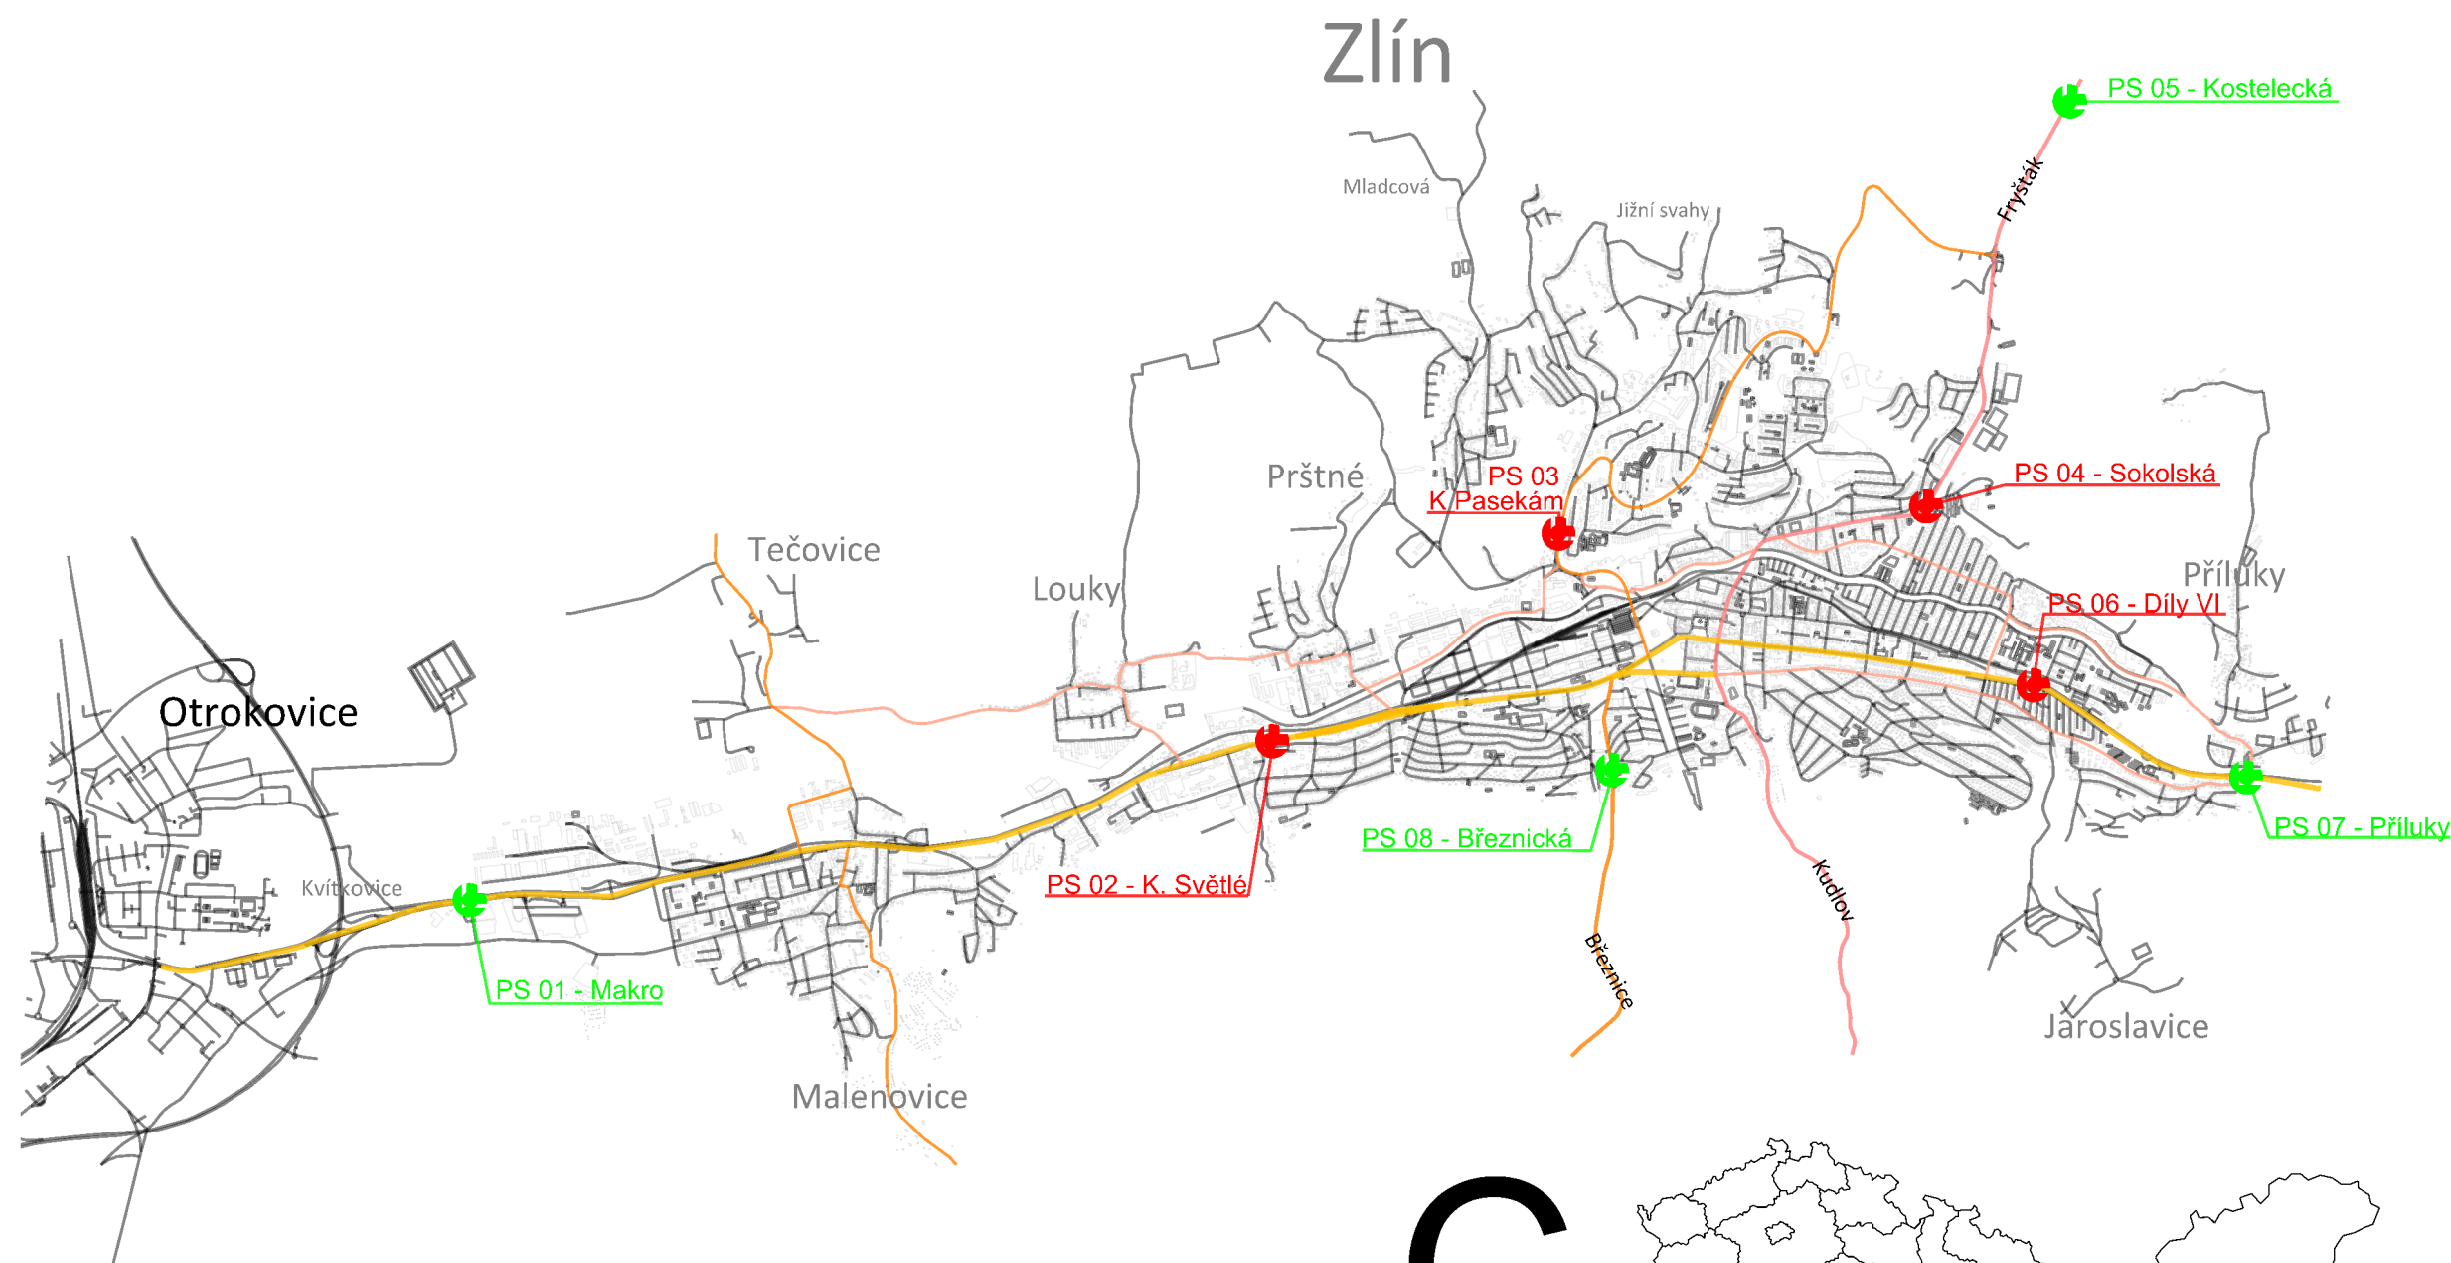


LOKALIZACE UMÍSTĚNÍ VŠECH ZPI

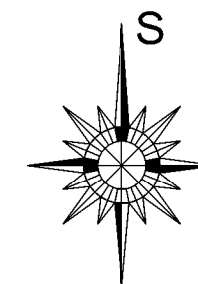


C

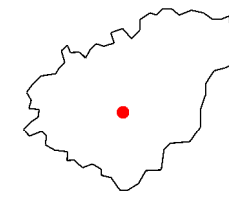

Legenda:

- Jednořádkové zařízení pro provozní informace
- Dvouřádkové zařízení pro provozní informace

SOUŘADNICOVÝ SYSTÉM: S-JTSK

Hlavní projektant: Ing. Jiří Pernica	Vedoucí projektant: Ing. David Dornák	Vypracoval: Ing. Libor Palán	Kontroloval: Ing. Marek Urban	 CROSS Zlín, a.s. Louky 397 763 02 Zlín Tel: 577110211 E-MAIL: cross@cross.cz
Stavba: TELEMATICKÝ UZEL DOPRAVNÍHO UZLU ZLÍN II. ETAPA Objekt: METEO Profese: METEO Obsah: Lokalizace umístění všech ZPI				
Soubor: situace.dgn	Číslo výkresu: C.0	--	001/02	Číslo revize: 00