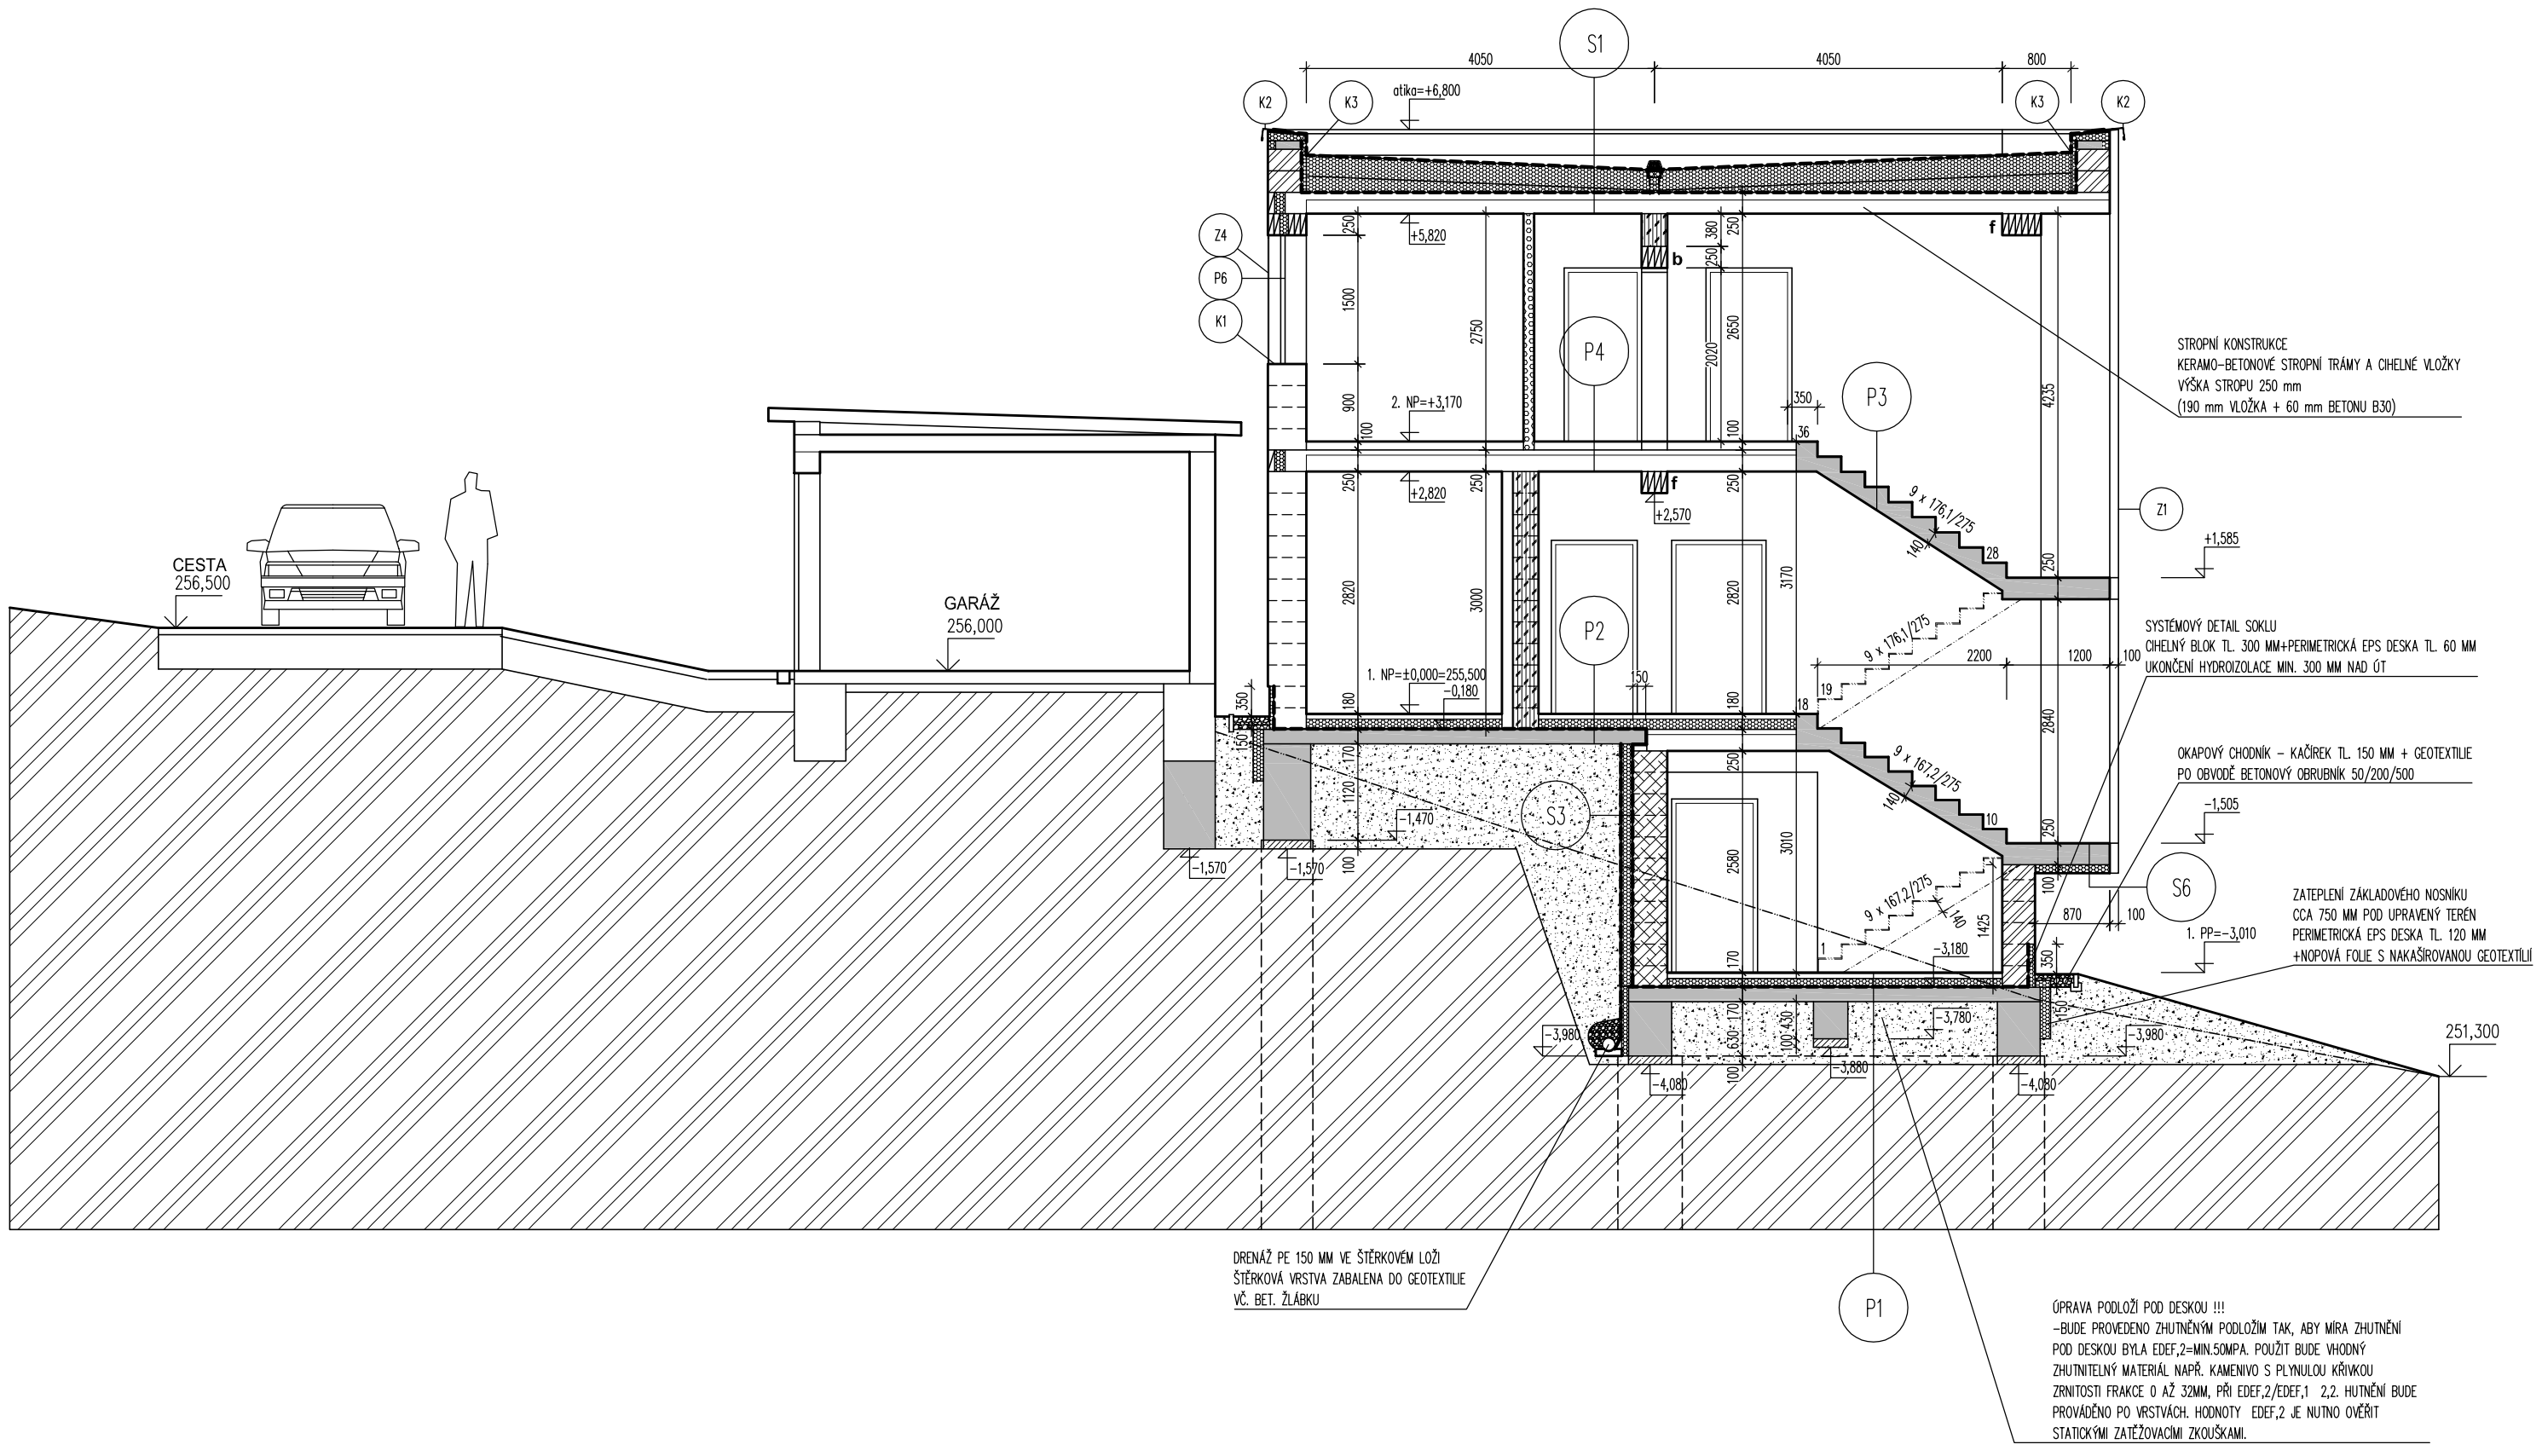


LEGENDA MATERIÁLŮ

- BROUŠENÝ CIHELNÝ BLOK S MINERÁLNÍ IZOLACÍ PRO TL. STĚNY 44 CM, PEVNOST P8, NA MALTU PRO TENKÉ SPÁRY, U=0,16 W/(m²K), NEPRŮZVUČNOST R=50 dB
- BROUŠENÝ CIHELNÝ BLOK S MINERÁLNÍ IZOLACÍ PRO TL. STĚNY 38 CM, PEVNOST P8, NA MALTU PRO TENKÉ SPÁRY, U=0,18 W/(m²K), NEPRŮZVUČNOST R=48 dB
- ZDIVO Z BEDNÍCÍCH TVÁRNIC TL. 40 CM NA MALTU MC 10
- ZDIVO Z BEDNÍCÍCH TVÁRNIC TL. 30 CM NA MALTU MC 10
- AKUSTICKÝ CIHELNÝ BLOK S MALTOVOU KAPSOU PRO TL. STĚNY 30 CM, PEVNOST P15, NA MALTU MC 10, NEPRŮZVUČNOST R=58 dB
- BROUŠENÝ CIHELNÝ BLOK PRO TL. STĚNY 14 CM NA MALTU PRO TENKÉ SPÁRY, NEPRŮZVUČNOST R=43 dB
- BROUŠENÝ AKUSTICKÝ CIHELNÝ BLOK P+D PRO TL. STĚNY 11,5 CM NA MALTU PRO TENKÉ STĚNY, NEPRŮZVUČNOST R=44 dB
- PLNÁ PÁLENÁ CIHLA NA MC 10
- ŽELEZOBETON C 20/25-XC2
- PODBETONOVÁNÍ: C 12/15-X0

POZN.:
- PŘI PROVÁDĚNÍ SVISLÝCH A VODOROVNÝCH NOSNÝCH KONSTRUKCÍ JE POVINNOSTÍ ZHOTOVITELE POUŽÍT VEŠKERÝCH SYSTÉMOVÝCH DETAILŮ CIHELNÉHO SYSTÉMU !!!
(DETAILY U SOKLU, OKEN, DVEŘÍ, ATD.)

0,000 = 255,500 m.n.m

| | | |
|---|---|---|
| AUTOR ARCH.NÁVRHU: ING.ARCH.J. PŘEHNAL | | **JaP architects s.r.o.** Obeciny 4377 760 01 Zlín tel.:603 471 332 |
| PROJ.STAV.ČÁSTI: TOMÁŠ ONDRŮŠEK | | |
| VYPRACOVAL: TOMÁŠ ONDRŮŠEK | | |
| KONTROLOVAL : ING.ARCH.J. PŘEHNAL | | |
| Investor : Město Zlín | formát: | 3xA4 |
| Stavba : **Byty sociální rehabilitace - ul. Bří. Sousedíků, Zlín** | datum: | leden 2017 |
| | účel: | DPS |
| | číslo zakázky: | 072016P |
| Profese: D.1.1. Architektonicko-stavební část | DWG soubor: | |
| Obsah : **Řez A-A´** | měřítko: **1:75** | číslo výkresu: **D.1.1-10** |