

# ÚZEMNÍ PLÁN BŘEZŮVKY



## KOORDINAČNÍ VÝKRES


### Legenda

STAV	NÁVRH
biokoridory ÚSES	
biocentra ÚSES	
plochy hromadného bydlení	
plochy individuálního bydlení	
plochy bydlení specifických forem	
plochy hromadné rekrece	
plochy rodinné rekrece	
plochy občanského vybavení - veřejná vybavenost	
plochy občanského vybavení - komerční zařízení	
plochy občanského vybavení - tělovýchova a sport	
plochy občanského vybavení - veřejná pohřebiště a související služby	
plochy silniční dopravy	
plochy ostatní dopravy	
plochy technické infrastruktury - vodní hospodářství	
plochy technické infrastruktury - energetika	
plochy technické infrastruktury - elektronické komunikace	
plochy veřejných prostranství	
plochy výroby a skladování	
plochy pro drobnou výrobu a výrobní služby	
plochy sítelné zeleně	
plochy vodních toků a nádrží	
plochy krajinné zeleně	
plochy zemědělské	
plochy přírodní	
plochy lesní	

řešené území
zastaviteľné plochy
zastavene území k 1.7.2019
číslo plochy s rozdílným způsobem využití
parcelní kresba
vrstevnice 2m

### STAV NÁVRH

nemovitá kulturní památka	základnová stanice
objekt v památkovém zájmu	radiová stanice na RR trase
místo výhledky	TV vysílač
přírodní léčivý zdroj	objekt požární ochrany
vodojem	autobusová zastávka
čerpací stanice vodárenská	
vodní zdroj skupinového vodovodu	el. vedení VN 1-35 kV
přečerpávací stanice odpadních vod	el. vedení VN 1-35 kV ke zrušení
čistírna odpadních vod	kanalizační síť
trafostanice	vodovodní síť
regulační stanice plynu	plynovod STL
stanice katodové ochrany	plynovod VTL
HOST - řídící ústředna	telekomunikační kabel
	rádioreléová trasa
	silnice III. tř.
	cyklotrasa
	linie horizontu
	migraci osa koridorů velkých savců
	archeologické naleziště II. kategorie
	území se zvýšenou ochranou krajinného rázu
	NATURA 2000- ptačí oblast
	pásma 50m od lesa
	meliorace
	OP vodního zdroje I. stupně
	sesuvné území
	OP elektrické sítě
	bezpečnostní pásmo plynovodu
	OP vysílače
	OP veřejného pohřebiště

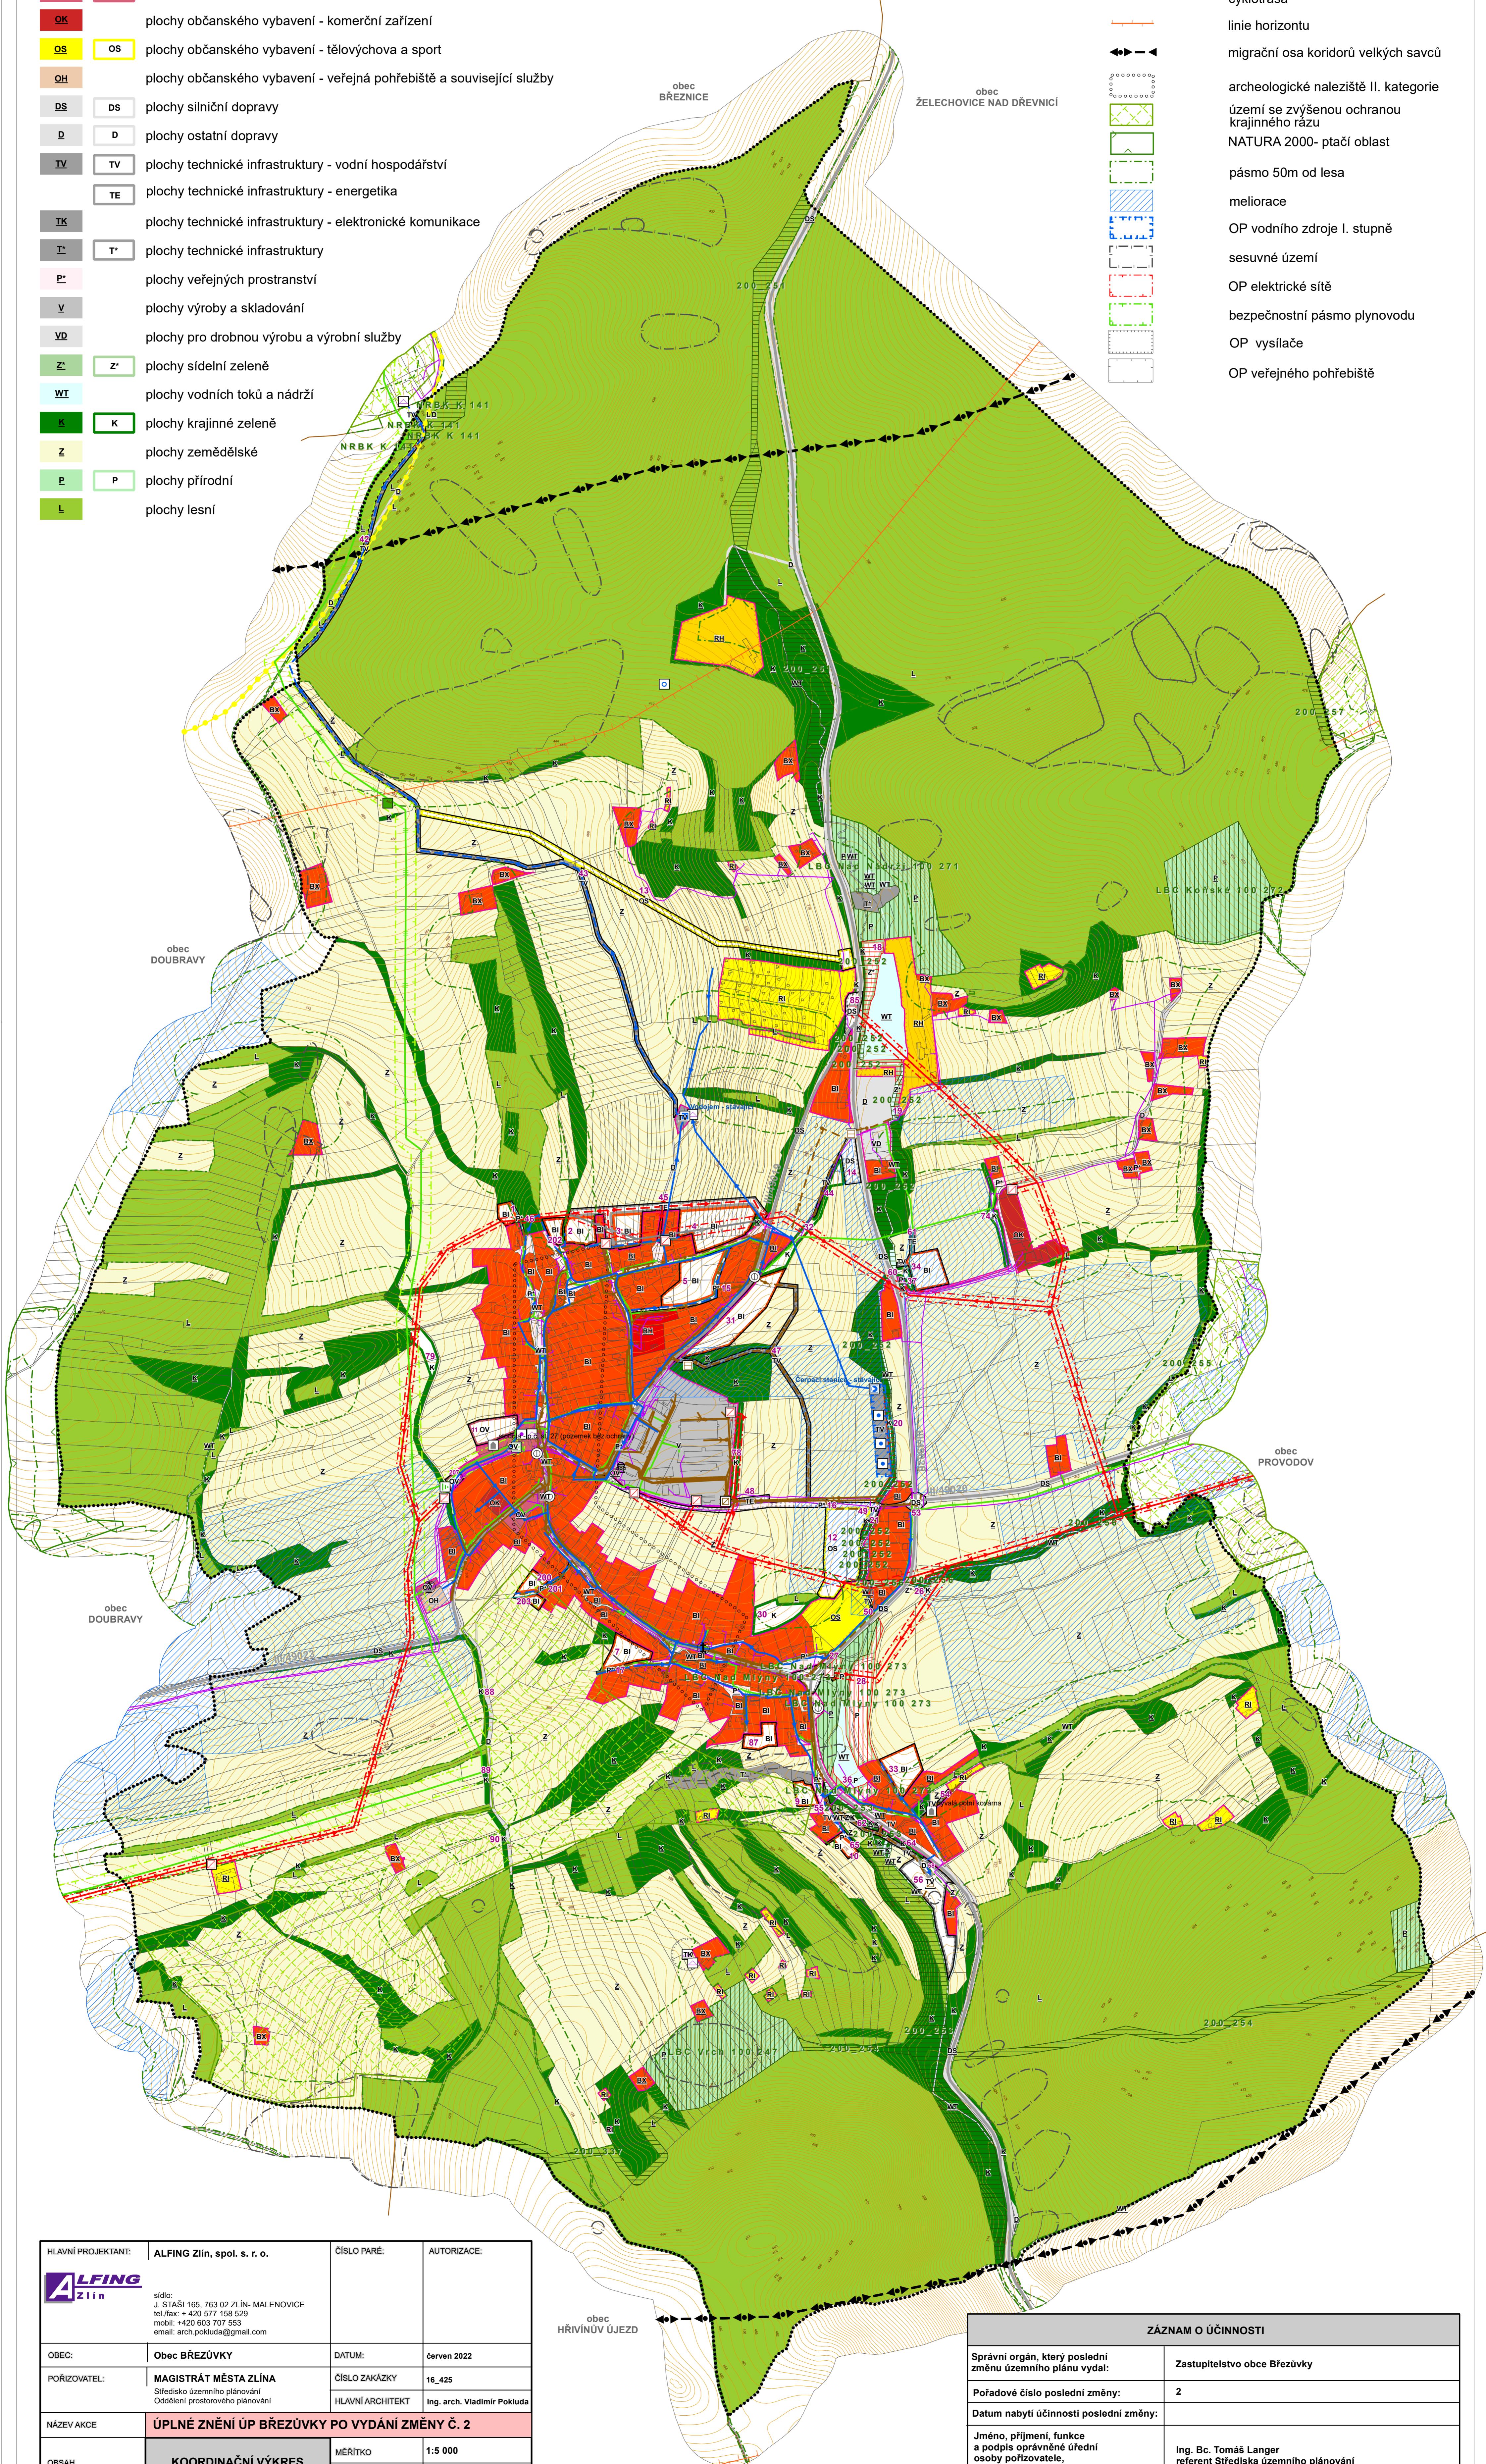

HLAVNÍ PROJEKTANT:	ALFING Zlín, spol. s. r. o.	ČÍSLO PARÉ:	AUTORIZACE:
	sídlo: J. STASÍ 165, 763 02 ZLÍN - MALENTOVICE tel./fax: +420 577 053 920 mobil: +420 603 707 563 email: arch.pokluda@gmail.com		
OBEĆ:	Obec Březůvky	DATUM:	červen 2022
PORŮZOVATEL:	MAGISTRÁT MĚSTA ZLÍNA Středisko územního plánování Oddělení prostorového plánování	ČÍSLO ZAKÝK:	16_425
NÁZEV AKCE:	<b>ÚPLNÉ ZNĚNÍ ÚP BŘEZŮVKY PO VYDÁNÍ ZMĚNY Č. 2</b>		
OBSAH	KOORDINAČNÍ VÝKRES		
	MĚŘITKO	1:5 000	
	ČÍSLO VÝKRESU	B.II.1	

ZÁZNAM O ÚČINNOSTI	
Správní orgán, který poslední změnu územního plánu vydal:	Zastupitelstvo obce Březůvky
Pořadové číslo poslední změny:	2
Datum nabytí účinnosti poslední změny:	
Jméno, příjmení, funkce a podpis oprávněné úřední osoby pořizovatele, otisk úředního razítka:	Ing. Bc. Tomáš Langer referent Střediska územního plánování Magistrát města Zlína