




# ÚZEMNÍ PLÁN HŘIVÍNŮV ÚJEZD

## HLAVNÍ VÝKRES

Úplné znění po změně č. 1

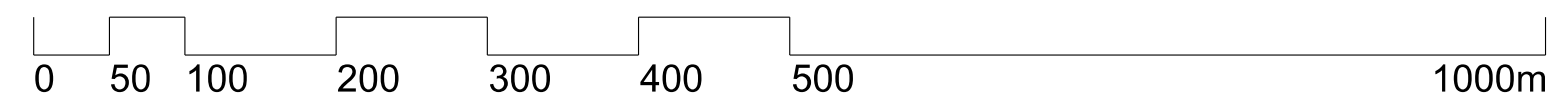

### LEGENDA:

STAV	NÁVRH	PARCELNÍ KRESBA
		VNITŘNÍ KRESBA PARCEL
		ČÍSLO PLOCHY S ROZDĚLNÝM ZPŮSOBEM VÝŠTĚ
		HRANICE ŘEŠENÉHO ÚZEMÍ
		HRANICE ZASTAVĚNÉHO ÚZEMÍ K 01.12.2021
		HRANICE ZASTAVITELNÉ PLOCHY
		ROZDĚLENÍ MEZI PLOCHAMI SE SHODNOU FUNKCÍ

BH	BH	PLOCHY BYDLENÍ HROMADNÉ
SO	SO	PLOCHY SMÍŠENÉ OBYTNÉ
SO.3	SO.3	PLOCHY SMÍŠENÉ OBYTNÉ VESNICKÉ
RI	RI	PLOCHY RODINNÉ REKREACE
O	O	PLOCHY OBČANSKÉHO VYBAVENÍ
OS	OS	PLOCHY OBČANSKÉHO VYBAVENÍ - PRO TĚLOVÝCHOVU A SPORT
DS	DS	PLOCHY SLUŽEBNÍ DOPRAVY
DX	DX	PLOCHY DOPRAVY SPECIÁLNÍCH FOREM
T	T	PLOCHY TECHNICKÉ INFRASTRUKTURY
TV	TV	PLOCHY PRO VODNÍ HOSPODÁŘSTVÍ
IK	IK	PLOCHY PRO ELEKTRONICKÉ KOMUNIKACE
IE	IE	PLOCHY PRO ENERGETIKU
P*	P*	PLOCHY VEŘEJNÝCH PROSTRANSTVÍ
VD	VD	PLOCHY PRO DROBNOU VÝROBU A VÝROBNÍ SLUŽBY
WT	WT	VODNÍ PLOCHY A TOKY
K	K	PLOCHY KRAJINNÉ ZELENÉ
P	P	PLOCHY PŘÍRODNÍ
Z	Z	PLOCHY ZEMĚDĚLSKÉ
L	L	PLOCHY LEŠNÍ
S'	S'	PLOCHY SMÍŠENÉ NEZASTAVĚNÉHO ÚZEMÍ
Z'	Z'	PLOCHY SIDELNÍ ZELENÉ

### ÚZEMNÍ SYSTÉM EKOLOGICKÉ STABILITY:

		BIOCENTRUM
		BIOKORIDOR

KČD	Č.	POPIS	VÝMĚRA (ha)
BH	1	plochy bydlení hromadné	0,15
SO	2	plochy smíšené obytné	0,16
SO.3	4	plochy smíšené obytné vesnické	0,95
	5		0,28
	6		0,54
	7		1,00
	8		0,30
	9		0,30
	11		0,16
	13		0,20
	14		0,13
	88		0,99
	101		0,13
O	15	plochy občanského vybavení	0,20
OS	16	plochy občanského vybavení - pro tělovýchovu a sport	0,70
	17		0,10
DS	18	plochy služební dopravy	0,17
	20		0,29
	21		0,19
	85		0,31
	102		0,06
DX	103	plochy dopravy speciálních forem	0,29
TV	22	plochy pro vodní hospodářství	0,15
	23		0,05
	24		0,05
IE	25	plochy pro energetiku	0,04
P*	26	plochy veřejných prostranství	0,19
	27		0,53
	28		0,04
	29		0,03
	30		0,02
	31		0,11
	87		0,24
VD	32	plochy pro drobnou výrobu a výrobní služby	0,34
	37	plochy krajinné zelené	0,57
	38		0,07
	39		0,02
	40		0,33
	41		2,15
	42		0,18
	43		0,15
	44		0,67
	45		0,71
	46		0,06
	47		0,17
	48		0,01
	49		0,43
	50		0,01
	51		0,22
	52		0,05
	53		0,03
	54		0,07
	55		0,19
	56		1,46
	57		0,08
	58		0,48
	59		0,60
	60		0,19
	61		0,10
	62		0,06
	63		0,14
	64		0,15
	65		0,12
	66		0,19
	67		0,15
	68		0,12
	69		0,37
	70		0,63
	71		0,03
	72		0,10
	73		0,001
	74		0,15
	86		0,74
P	75	plochy přírodní	0,16
	76		0,26
	77		0,23
	78		0,24
	79		2,00
L	80	plochy lešnů	0,06
	81		0,01
	82		0,11
	83		0,01
Z'	33	plochy sídelní zelené	1,05
	34		0,18
	36		0,18
	84		0,12

ZÁZNAM O ÚČINNOSTI	
SPRÁVNÍ ORGÁN, KTERÝ POSLEDNÍ ZMĚNU ÚP VYDAL	Zastupitelstvo obce Hřivínův Újezd
POŘADOVÉ ČÍSLO POSLEDNÍ ZMĚNY	1
DATUM NABÝTÍ ÚČINNOSTI POSLEDNÍ ZMĚNY ÚP	01.10.2022
POŘIZOVATEL	Magistrát města Zlína
OPRÁVNĚNÁ ÚŘEDNÍ OSOBA Jméno, příjmení	Jana Surovcová
FUNKCE	pořizovatel územního plánu
PODPIS (oprávněná úřední osoba pořizovatele)	<i>Jana Surovcová</i> otisk úředního razítka pořizovatele:

vytisk č.:	
------------	--

GENERÁLNÍ PROJEKTANT: sw architekti s.r.o.   IČO 07173971   Na Moráni 1750/4   128 00 Praha 2 ZODPOVĚDNÝ PROJEKTANT: Ing. Lubor Sawicki   autorizovaný architekt ČKA 3654 gsm +420 604 859 068   lubor.sawicki@swarchitekti.cz	VYPRACOVAL: Martina Sawická
OBJEDNATEL: OBEC HŘIVÍNŮV ÚJEZD	Č. ZAKÁZKY: 03_21
DATUM: 09/2022	
<b>ÚZEMNÍ PLÁN HŘIVÍNŮV ÚJEZD</b> HLAVNÍ VÝKRES - Úplné znění po změně č. 1	MĚŘÍTKO: 1:5 000
	Č. VÝKRESU: A/II.2

