



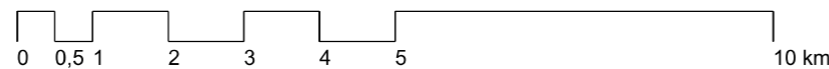

# ÚZEMNÍ PLÁN HŘIVÍNŮV ÚJEZD

## ZMĚNA č. 1 - VÝKRES ŠIRŠÍCH VZTAHŮ

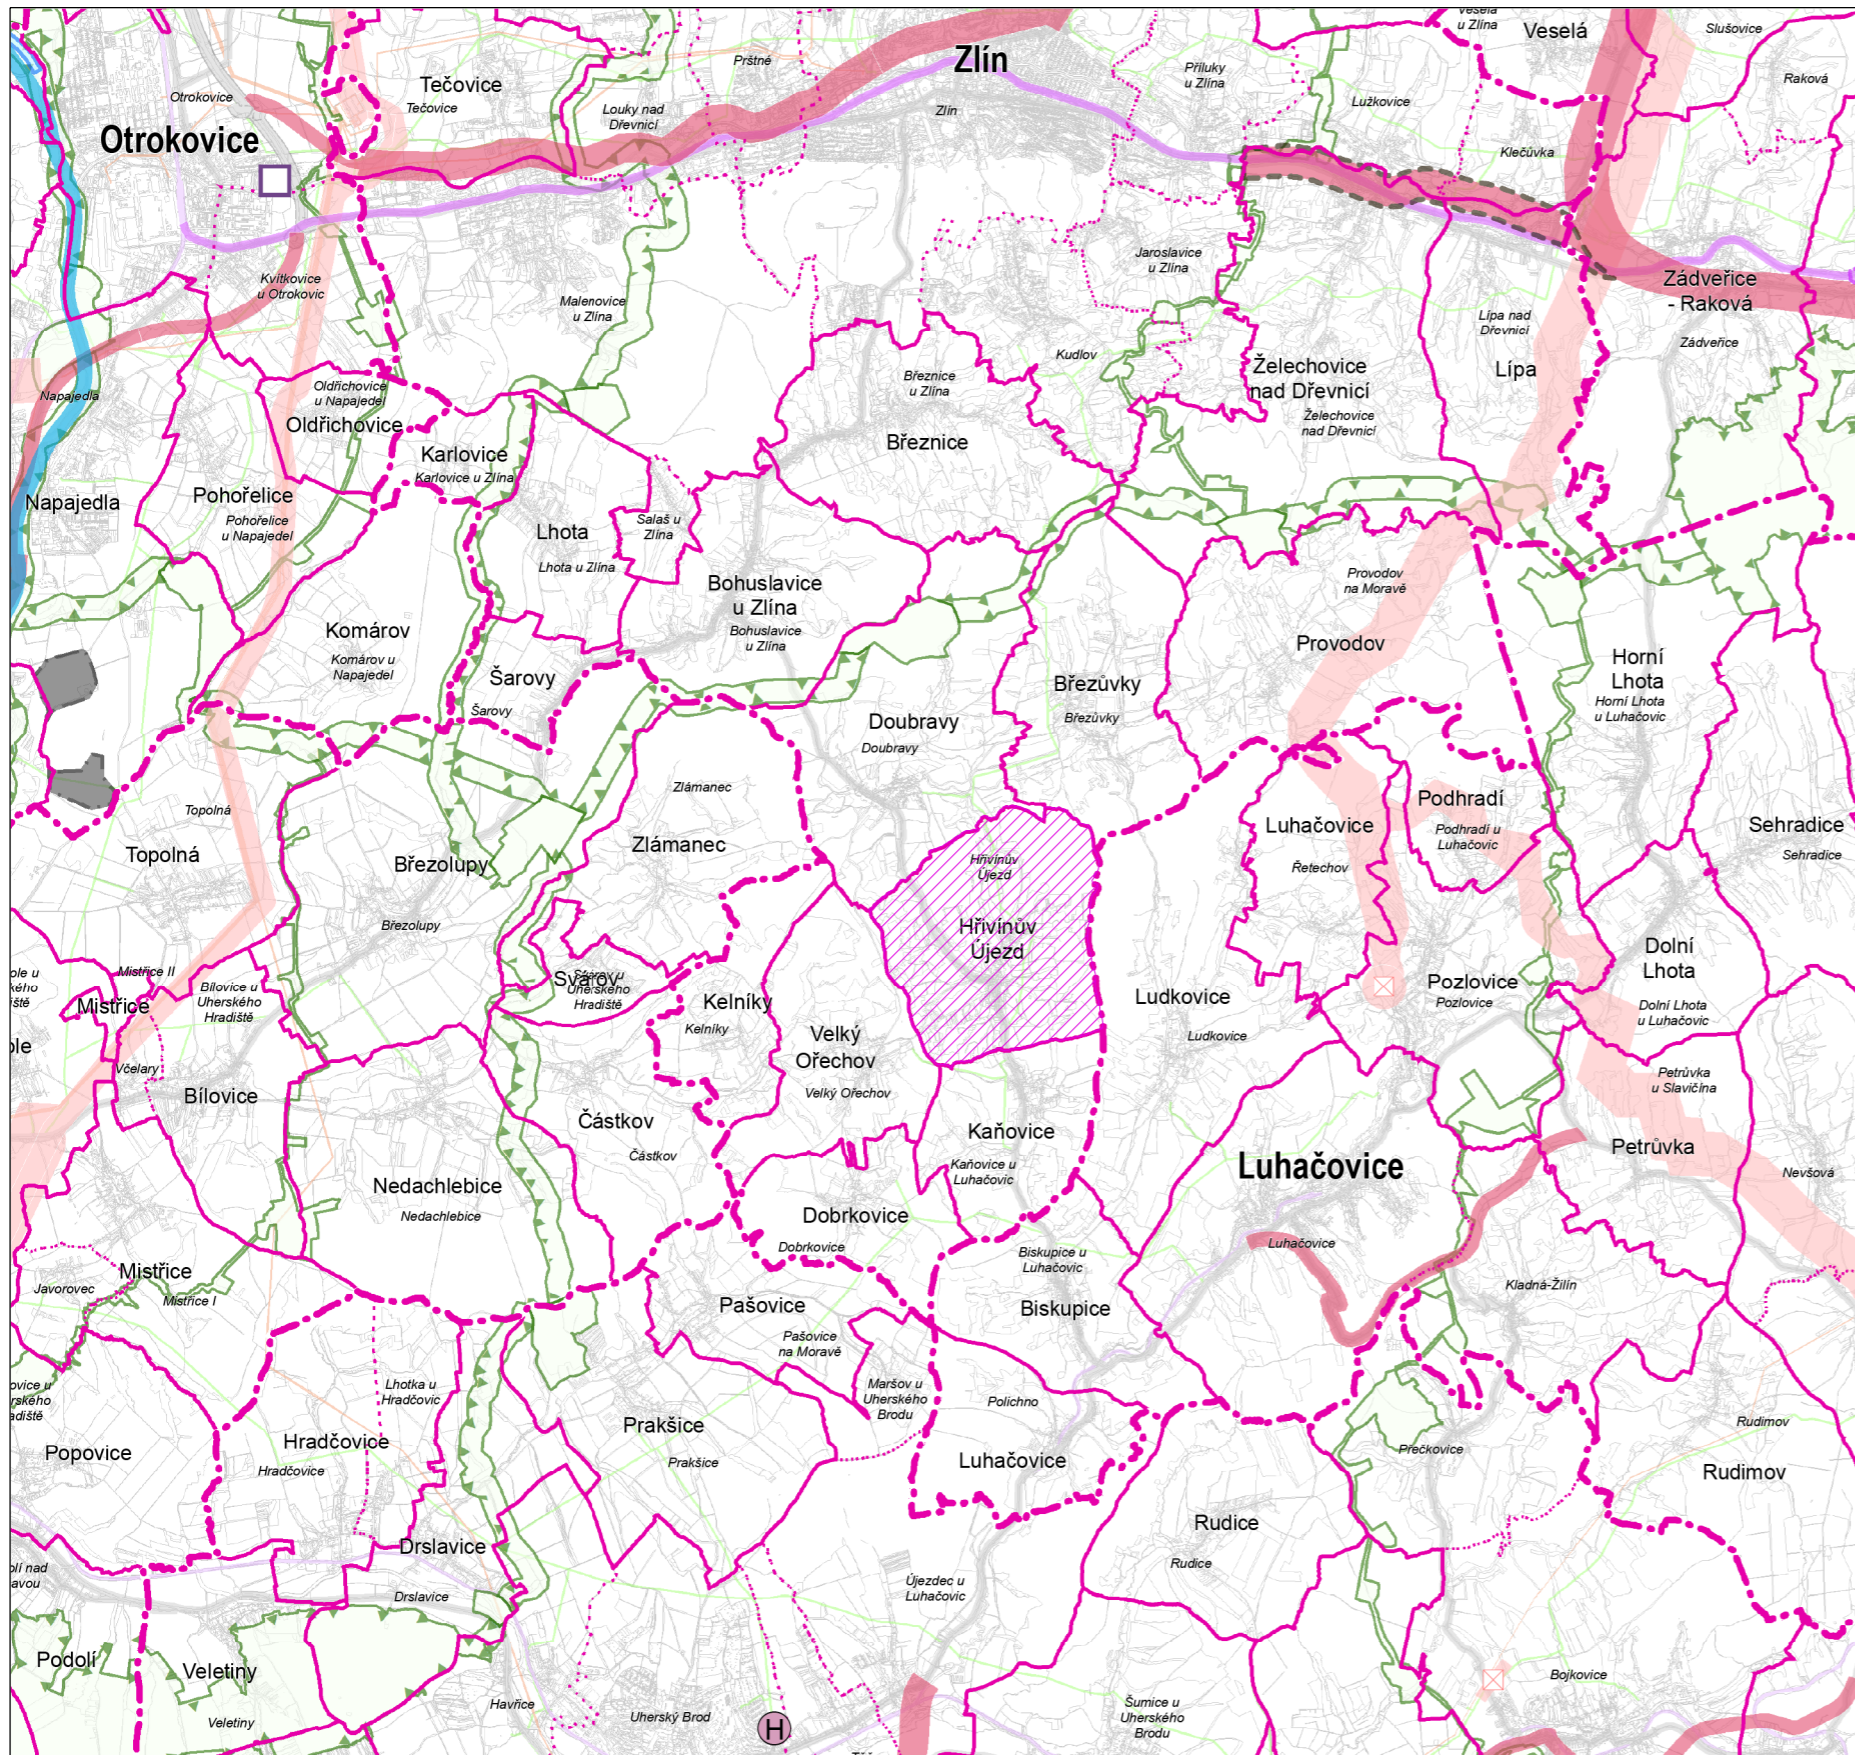

### JEVY INFORMATIVNÍ

#### DOPRAVA

- dálnice I. třídy, II. třídy
- silnice I. třídy, II. třídy
- železniční trať celostátní, regionální
- vodní cesta (Baťův kanál)

#### TECHNICKÁ INFRASTRUKTURA

- elektrické vedení ZVN, VVN
- plynovod VVTL, VTL

#### HRANICE ÚZEMNÍCH JEDNOTEK

- NÁZEV** hranice a označení správního obvodu obce s rozšířenou působností
- NÁZEV** hranice a označení správního obvodu obce
- NÁZEV** hranice a označení katastrálního území

řešené území

### JEVY SCHVALOVANÉ

NÁVRH ÚZEMNÍ REZERVA

#### KORIDORY A PLOCHY DOPRAVNÍ INFRASTRUKTURY

- dálnice II. třídy, kapacitní silnice, silnice I. třídy, silnice II. třídy
- železniční trať celostátní
- splavnění Moravy (v prodloužení Baťova kanálu)
- heliport krajského významu (požadavek na umístění v rámci správního obvodu obce)
- překladiště (požadavek na umístění v rámci správního obvodu obce)

#### KORIDORY A PLOCHY TECHNICKÉ INFRASTRUKTURY

- elektrické vedení ZVN, VVN
- objekt na elektrické síti

#### PLOCHY PRO TĚŽBU NEROSTNÝCH SUROVIN

- plocha těžby

#### ÚZEMNÍ SYSTÉM EKOLOGICKÉ STABILITY (ÚSES)

- nadregionální biocentrum a biokoridor
- regionální biocentrum a biokoridor

#### ÚZEMÍ SPECIÁLNÍCH ZÁJMŮ

- průplavní spojení D - O - L

	výtisk č.:	otisk autorizačního razítka:
--	------------	------------------------------

### Příloha č. 4

#### GENERÁLNÍ PROJEKTANT:

sw architekti s.r.o. | IČO 07173971 | Na Moráni 1750/4 | 128 00 Praha 2

#### ZODPOVĚDNÝ PROJEKTANT:

Ing. Lubor Sawickí | autorizovaný architekt ČKA 3654  
gsm +420 604 859 068 | lubor.sawicki@swarchitekti.cz

#### VYPRACOVAL:

Martina Sawickí

#### OBJEDNATEL:

OBEC HŘIVÍNŮV ÚJEZD

#### Č. ZAKÁZKY:

03\_21

#### DATUM:

08/2022

### ÚZEMNÍ PLÁN HŘIVÍNŮV ÚJEZD - ZMĚNA č. 1

VÝKRES ŠIRŠÍCH VZTAHŮ

MĚŘITKO

1:100 000

Č. VÝKRESU

**B/II.1**

Mapový podklad: ZUR ZK