




název stavby				REVITALIZACE VEŘEJNÝCH PLOCH OBCE SAZOVICE	
autor stavby Ing. PAVEL KRAMPLA <i>Krampla</i>	odborná spolupráce Ing. arch. Miroslav Dubina <i>Dubina</i>	vypracoval Ing. PAVEL KRAMPLA	www.pavelkrampla.cz 00420 605 148 329		
objednatel OBEC SAZOVICE, SAZOVICE 180, 763 01 MYSLOČOVICE			datum 10/2022	paré	
stupeň dokumentace ÚZEMNÍ STUDIE			formát 2xA4		
část			měřítko 1:10000		
název výkresu VÝKRES ŠIRŠÍCH VZTAHŮ			stupeň US	číslo výkresu 002	



název stavby					REVITALIZACE VEŘEJNÝCH PLOCH OBCE SAZOVICE	
autor stavby Ing. PAVEL KRAMPLA <i>P. Krampla</i>		odborná spolupráce Ing. arch. Miroslav Dubina <i>M. Dubina</i>		vypracoval Ing. PAVEL KRAMPLA		www.pavelkrampla.cz 00420 605 148 329
objednatel OBEC SAZOVICE, SAZOVICE 180, 763 01 MYSLOČOVICE				datum 10/2022	paré	
stupeň dokumentace ÚZEMNÍ STUDIE				formát 2xA4		
část				měřítko 1:5000	číslo výkresu 003	
název výkresu LETECKÝ SNÍMEK				stupeň US		

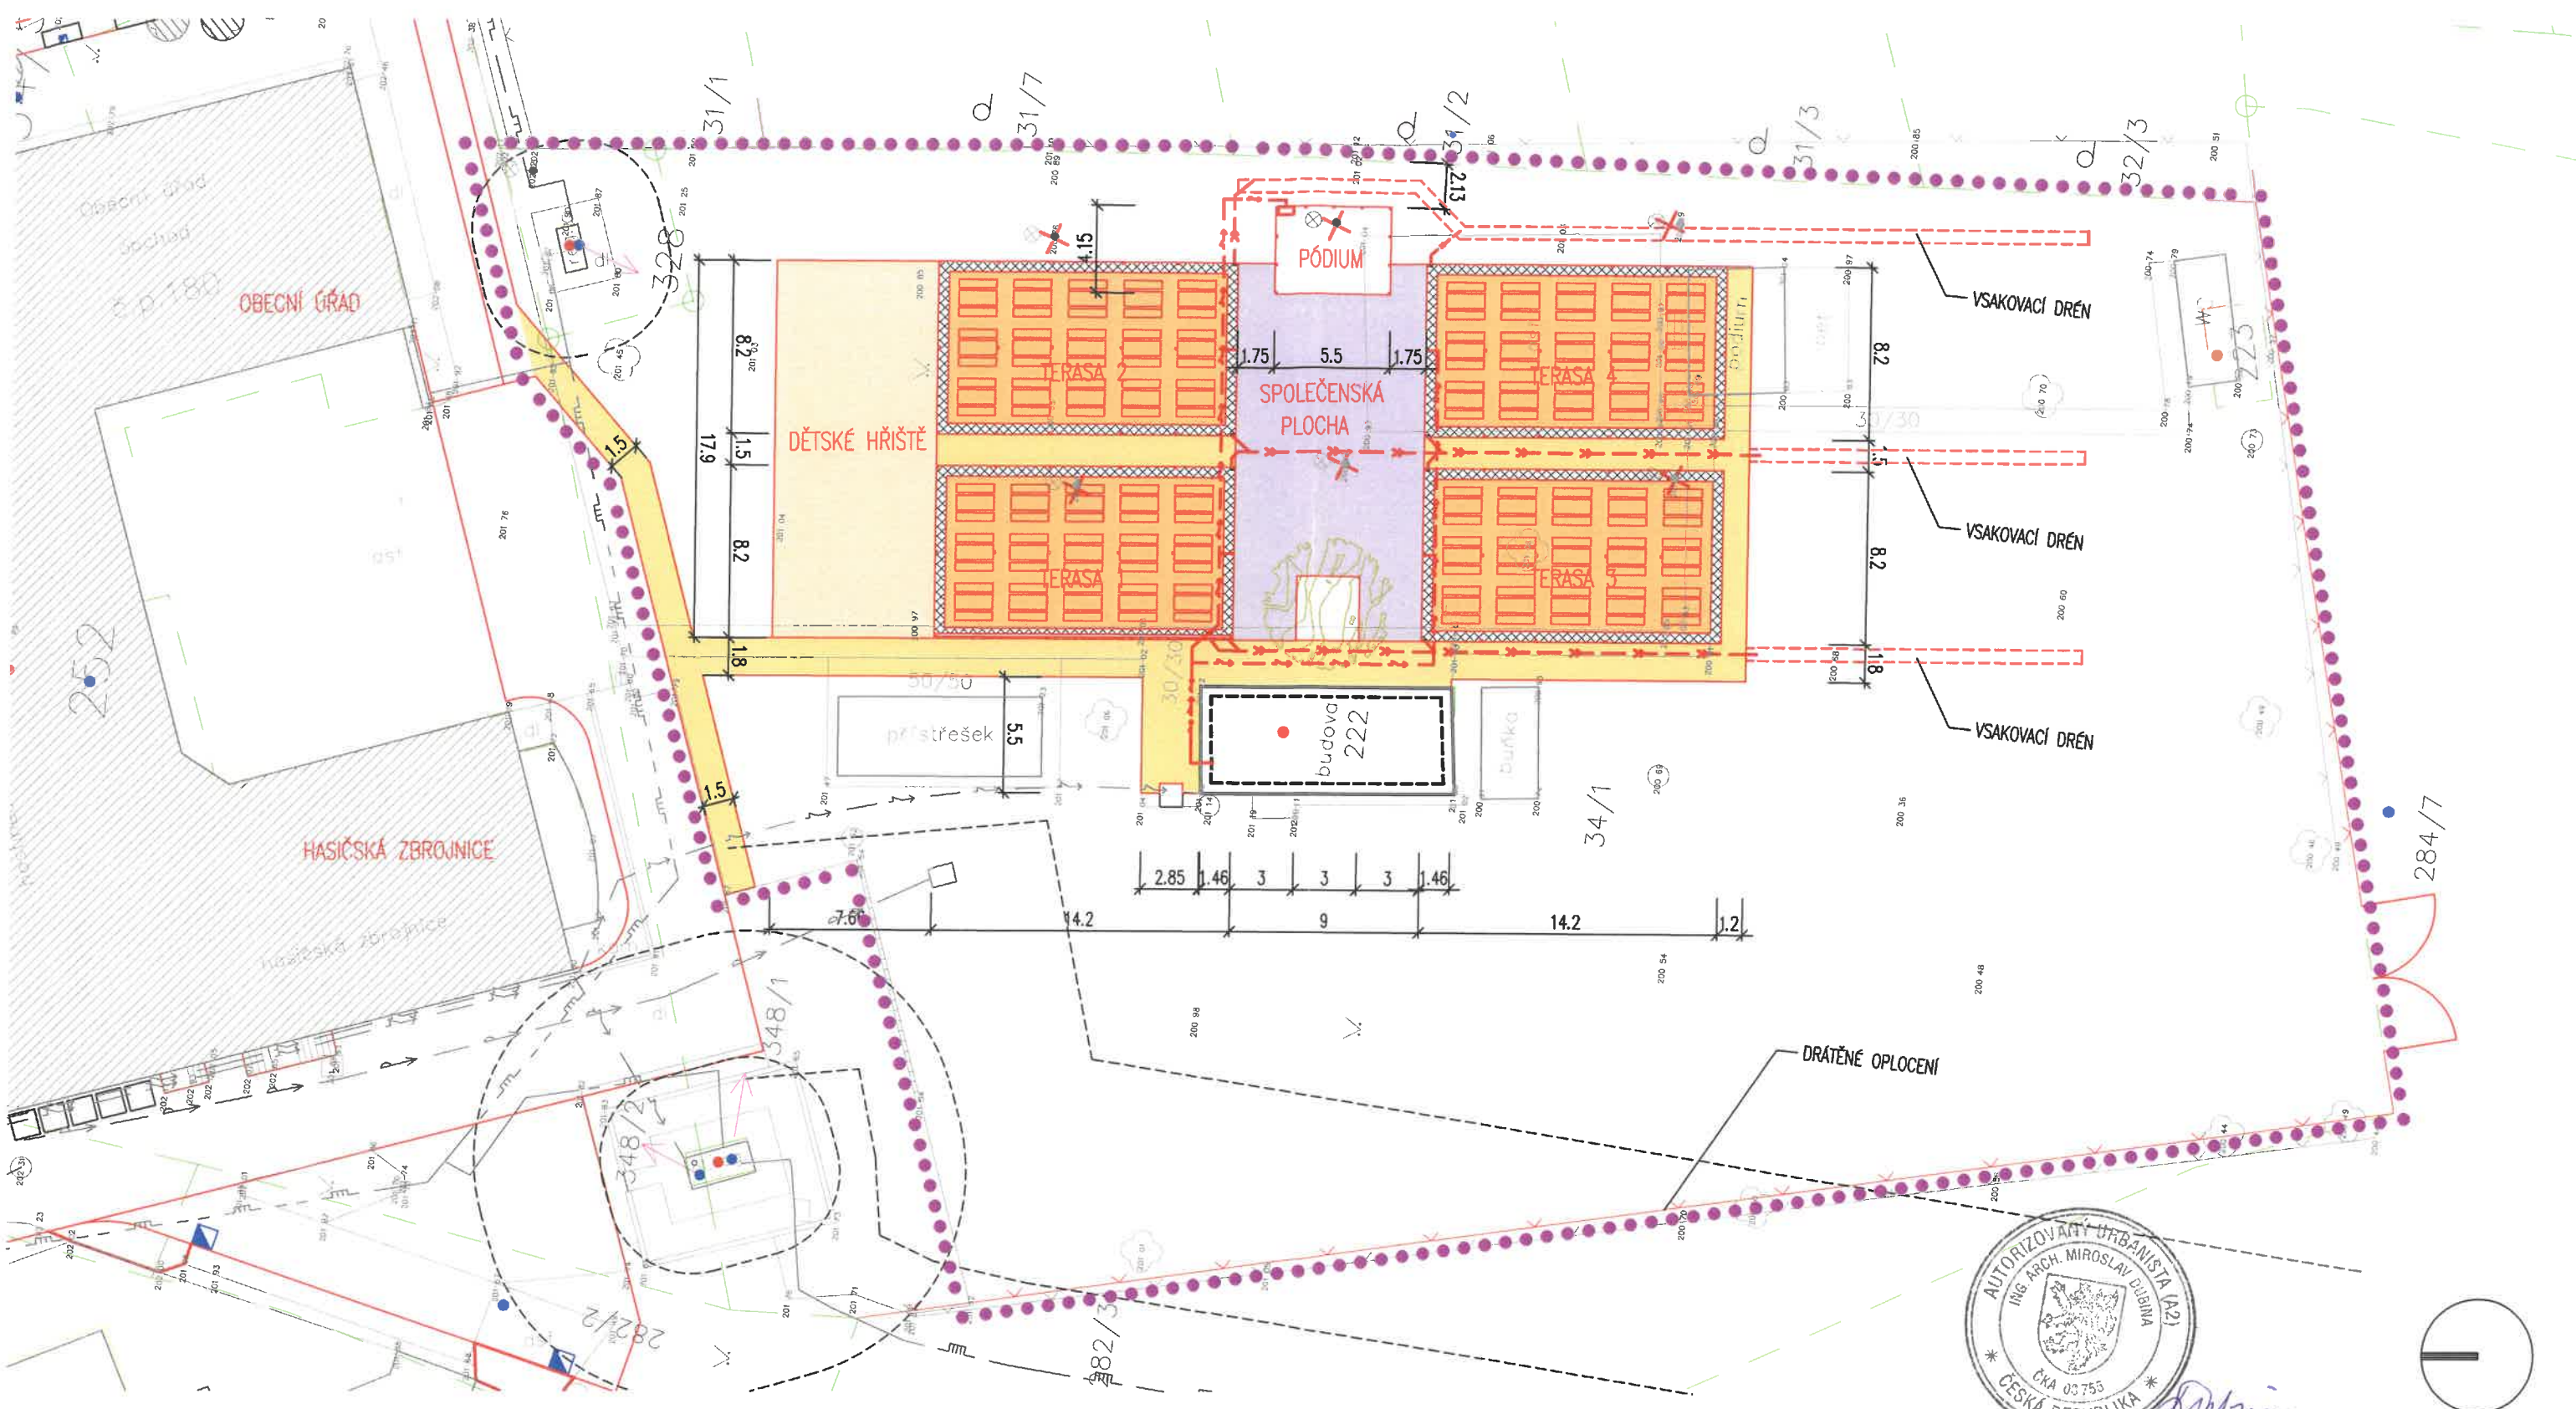


LEGENDA INŽENÝRSKÝCH SÍTÍ

- NAVRHOVANÉ VEDENÍ NN
- NAVRHOVANÉ VEDENÍ NN
- STÁVAJÍCÍ VTL PLYNOVOD
- STÁVAJÍCÍ STL PLYNOVOD
- STÁVAJÍCÍ NTL PLYNOVOD
- STÁVAJÍCÍ VEDENÍ NN
- STÁVAJÍCÍ KANALIZACE
- STÁVAJÍCÍ VODOVOD
- STÁVAJÍCÍ ELEKTRONICKÉ KOMUNIKACE

LEGENDA POVRCHŮ

- DLAŽBA
- DLAŽBA
- BETON
- DĚTSKÉ HRŠTĚ - DOPADOVÁ PLOCHA
- VYMEZENÍ ŘEŠENÉHO ÚZEMÍ

název stavby REVITALIZACE VEŘEJNÝCH PLOCH OBCE SAZOVICE			
autor stavby Ing. PAVEL KRAMPLA	odborná spolupráce Ing. arch. Miroslav Dubina	vypracoval Ing. PAVEL KRAMPLA	www.pavelkrampa.cz 00420 605 148 329
objednatel OBEC SAZOVICE, SAZOVICE 180, 763 01 MYSLOČOVICE	stupeň dokumentace ÚZEMNÍ STUDIE	část	datum 10/2022
název výkresu KOORDINAČNÍ VÝKRES		stupeň US	paré číslo výkresu 004

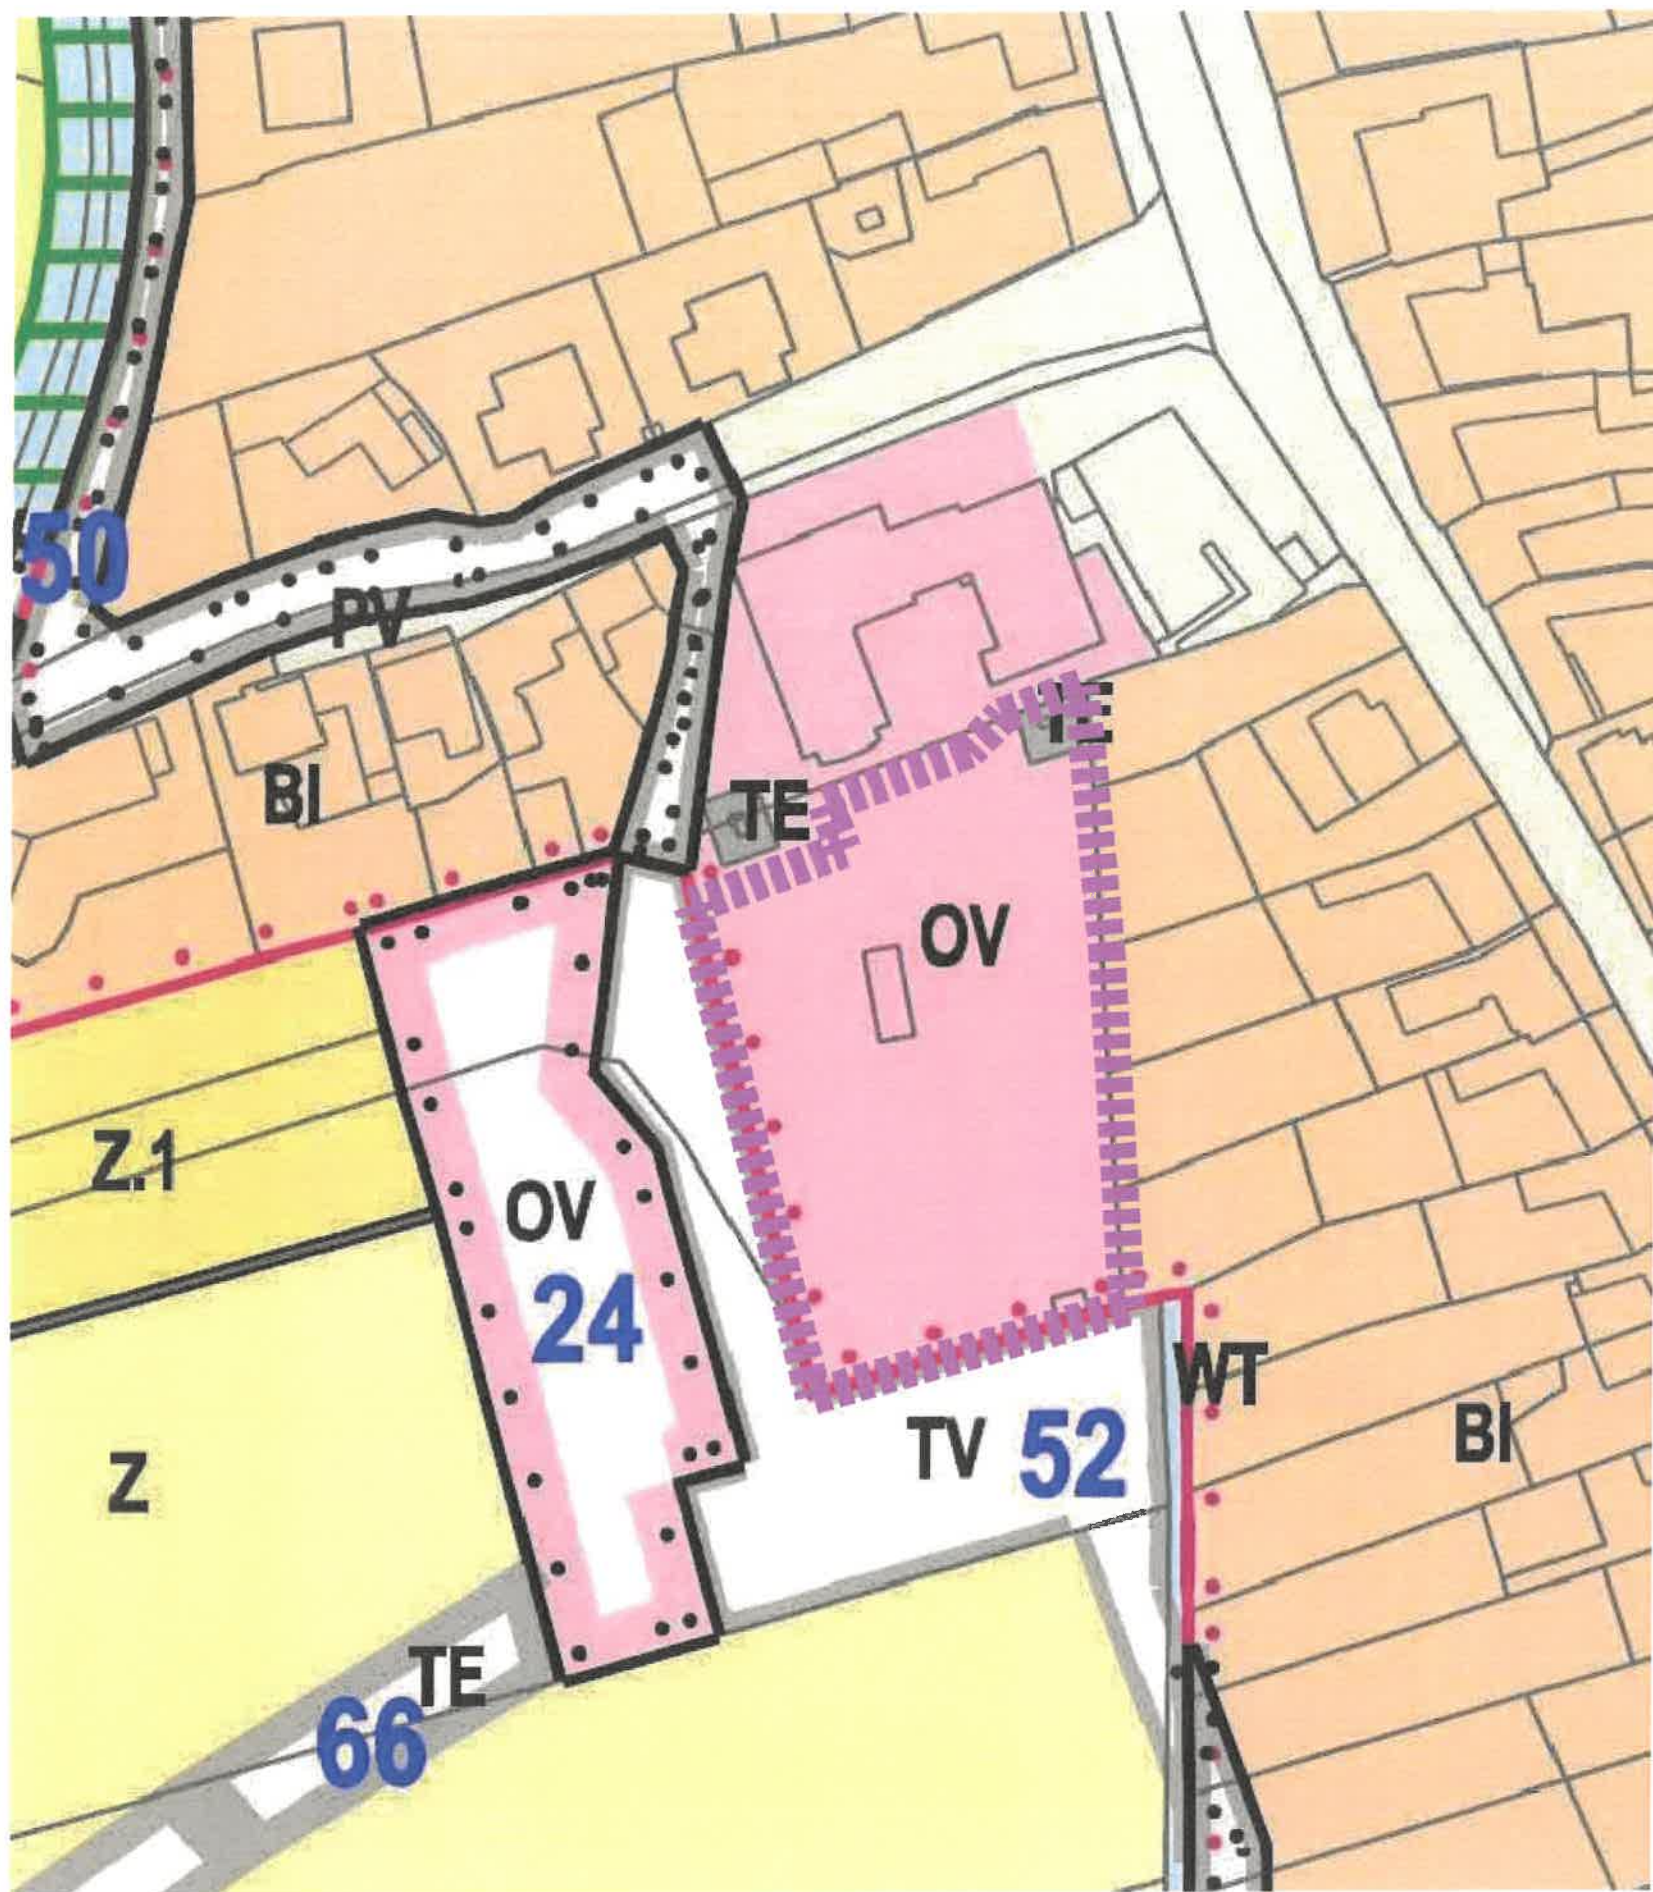

název stavby				REVITALIZACE VEŘEJNÝCH PLOCH OBCE SAZOVICE	
autor stavby Ing. PAVEL KRAMPLA <i>Krampla</i>	odborná spolupráce Ing. arch. Miroslav Dubina	vypracoval Ing. PAVEL KRAMPLA	www.pavelkrampla.cz 00420 605 148 329		
objednatel OBEC SAZOVICE, SAZOVICE 180, 763 01 MYSLOČOVICE			datum 10/2022	paré	
stupeň dokumentace ÚZEMNÍ STUDIE			formát 2xA4		
část			měřítko 1:1000		
název výkresu VYMEZENÍ ŘEŠENÉHO ÚZEMÍ V ÚZEMNÍM PLÁNU			stupeň US	číslo výkresu 006	