


ÚZEMNÍ PLÁN SAZOVICE

s prvky regulačního plánu

KOORDINAČNÍ VÝKRES

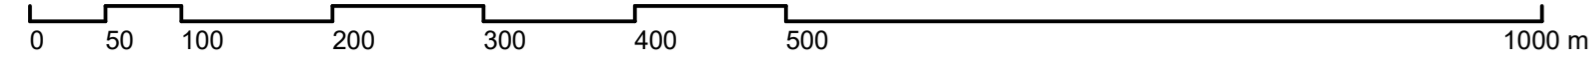

obec MYSLOČOVICE
k. ú. Mysločovice

obec HOSTIŠOVÁ
k. ú. Hostišová

obec MACHOVÁ
k. ú. Machová

obec TLUMAČOV
k. ú. Tlumačov
na Moravě

obec ZLÍN
k. ú. Lhotka u Zlína

obec OTROKOVICE
k. ú. Otrokovice

obec TEČOVICE
k. ú. Tečovice

LEGENDA:

- KULTURA**
- ARCHEOLOGICKÉ NALEZÍŠTĚ
 - PAMÁTKA MÍSTNÍHO VÝZNAMU
- DOPRAVA**
- SILNICE III. TŘÍDY
 - ZASTÁVKA HROMADNÉ PŘEPRAVY OSOB
 - IZOCHRONA DOSTUPNOSTI
 - OCHRANNÉ PÁSMO SILNICE III. TŘÍDY
 - CYKLISTICKÁ STEZKA
- OCHRANA PŘÍRODY, KRAJINA**
- VZDÁLENOST 50 m OD OKRAJE LESA
 - INVESTICE DO PŮDY
 - LOKALITU VÝSKYTU ZVLÁŠTĚ CHRÁNĚNÝCH DRUHŮ (SVYČEK OBEČNY)
 - LINE HORIZONTU
 - MIGRAČNĚ VÝZNAMNÉ ÚZEMÍ (BIOTOP VELKÝCH SAVCŮ)
- VODNÍ HOSPODÁŘSTVÍ**
- VODOVODNÍ SÍŤ
 - VODNÍ TOK
 - RETENČNÍ PROSTOR - PLOCHY URČENÉ K ROZLIVU POVODNĚ
- KANALIZACE**
- PÁTERŇÍ STOKA JEDNOTNÉ KANALIZACE
- ENERGETIKA**
- DISTRIBUČNÍ TRAFOSTANICE
 - VENKOVNÍ VEDENÍ ELEKTRICKÉ SÍTĚ ZVN 400 kV
 - VENKOVNÍ VEDENÍ ELEKTRICKÉ SÍTĚ VVN 110 kV
 - VENKOVNÍ VEDENÍ ELEKTRICKÉ SÍTĚ VVN 22 kV
 - ZEMNÍ KABELOVÉ VEDENÍ ELEKTRICKÉ SÍTĚ VVN 22 kV
 - OCHRANNÉ PÁSMO ELEKTRICKÉHO VEDENÍ VVN, ZVN A TRAFOSTANICE
 - REGULAČNÍ STANICE PLYNU
 - VTL PLYNOVOD
 - STL PLYNOVOD
 - NTL PLYNOVOD
 - BEZPEČNOSTNÍ PÁSMO VTL PLYNOVODU
- TELEKOMUNIKACE**
- RADIOTELEOVÁ TRASA
 - DÁLKOVÝ TELEKOMUNIKAČNÍ KABEL
 - TELEKOMUNIKAČNÍ KABEL
- OSTATNÍ JEVI**
- SESUVNÉ ÚZEMÍ
 - OBJEKT POŽÁRNÍ OCHRANY
 - OHP CHOVŮ (vyslané územní rozhodnutí SÚ 3973/98/PJ ze dne 16.11.1998)
 - MÍSTO VYHLIDKY
 - ÚZEMÍ EKOLOGICKÝCH RIZIK (STARÁ ZÁTĚŽ ÚZEMÍ, KONTAMINOVANÉ PLOCHY)

PAMÁTKY MÍSTNÍHO VÝZNAMU

ID	parc. č.	popis
1	159	Zvonice
2	405	Kostel sv. Václava
3	713	kamenný kříž z r. 1858 + lípa
4	777	Socha sv. Antonína Paduánského z r. 1937
5	112	kamenný kříž
6	474/14	kamenný kříž
7	611	kříž
8	479/11	kamenný kříž
9	452	Socha Panny Marie z r. 1912
10	111/1	Památník Tomáše Garrigua Masaryka

Celé řešené území je územím s archeologickými nálezy ve smyslu zák. č. 20/1987 Sb., o státní památkové péči.

Celé správní území je zájmovým územím Ministerstva obrany z hlediska povolání vyjmenovaných druhů sávek.

Celé správní území je situované v zóně 10 km od potenciálního zdroje nákyz platí chřipky (Míškovice).

výšok č.:	olisk autorizačního razítka:
-----------	------------------------------

Príloha č. 4

GENERÁLNÍ PROJEKTANT: sw architekti, s.r.o. IČ 07173971 Na Moráni 1750/4 128 00 Praha 2 www.swarchitekti.cz	VYPRACOVAL: Ing. arch. Zdeněk Modlita Ing. Lubor Sawicki
ZODPOVĚDNÝ PROJEKTANT: Ing. Lubor Sawicki, autorizovaný architekt ČKA 3654 gsm +420 604 859 068 lubor.sawicki@swarchitekti.cz	OBEDAVATEL: OBC SAZOVICE
Č. ZAKÁZKY: 03_22	DATUM: 08/2023

ÚZEMNÍ PLÁN SAZOVICE s prvky regulačního plánu	MĚŘÍTKO 1:5000	Č. VÝKRESU B/II.2
--	--------------------------	-----------------------------

LEGENDA:

- STAV NÁVRH REZERVA**
- Z 1
 - Z 2
 - K 3
- PARCELNÍ KRESBA**
- VNIŠNÍ KRESBA PARCEL
 - ZASTAVITELNÁ PLOCHA
 - PLOCHA PŘESTAVBY
 - PLOCHA ZMĚNY V KRAJINĚ
 - ŘEŠENÉ ÚZEMÍ
 - ZASTAVĚNÉ ÚZEMÍ K 1. 5. 2022
 - VRSTEVNICE á 2 m
 - HRANICE KATASTRÁLNÍ

- BYDLNÍ INDIVIDUÁLNÍ
- OBČANSKÉ VYBAVENÍ VEŘEJNÉ
- OBČANSKÉ VYBAVENÍ - SPORT
- DOPRAVA SILNIČNÍ
- DOPRAVA JINÁ
- ENERGETIKA
- NAKLÁDÁNÍ S ODPADY
- TECHNICKÁ INFRASTRUKTURA JINÁ
- VEŘEJNÁ PROSTRANSTVÍ
- SMÍŠENÉ OBYTNÉ VENKOVSKÉ
- VÝROBA DROBNÁ A SLUŽBY
- VÝROBA ZEMĚDĚLSKÁ A LESNICKÁ
- VÝROBA JINÁ
- VODNÍ PLOCHY A TOKY
- ZELENĚ - ZAHRADY A SADY
- ZELENĚ SIDELNÍ
- ZELENĚ - PARKY A PARKOVÉ UPRAVENÉ PLOCHY
- ZELENĚ KRAJINNÁ
- PLOCHY PŘÍRODNÍ
- PLOCHY ZEMĚDĚLSKÉ
- PLOCHY LESNÍ

ÚZEMNÍ SYSTÉM EKOLOGICKÉ STABILITY

- LOKÁLNÍ BIOCENTRUM
- LOKÁLNÍ BIOKORIDOR

LEGENDA (ÚP okolních k.ú.):

- STAV NÁVRH REZERVA**
- D
 - DS
 - TV
 - K
 - P
 - Z
 - S*
 - S*
 - WT
- PLOCHY DOPRAVNÍ INFRASTRUKTURY**
- PLOCHY SILNIČNÍ DOPRAVY**
- PLOCHY TECHNICKÉ INFRASTRUKTURY - VODNÍ HOSPODÁŘSTVÍ**
- PLOCHY KRAJINNÉ ZELENĚ**
- PLOCHY PŘÍRODNÍ**
- PLOCHY ZEMĚDĚLSKÉ**
- PLOCHY SMÍŠENÉ NEZASTAVĚNÉHO ÚZEMÍ**
- VODNÍ PLOCHY A TOKY**