



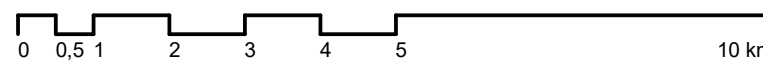

ÚZEMNÍ PLÁN SAZOVICE

s prvky regulačního plánu
VÝKRES ŠIRŠÍCH VZTAHŮ

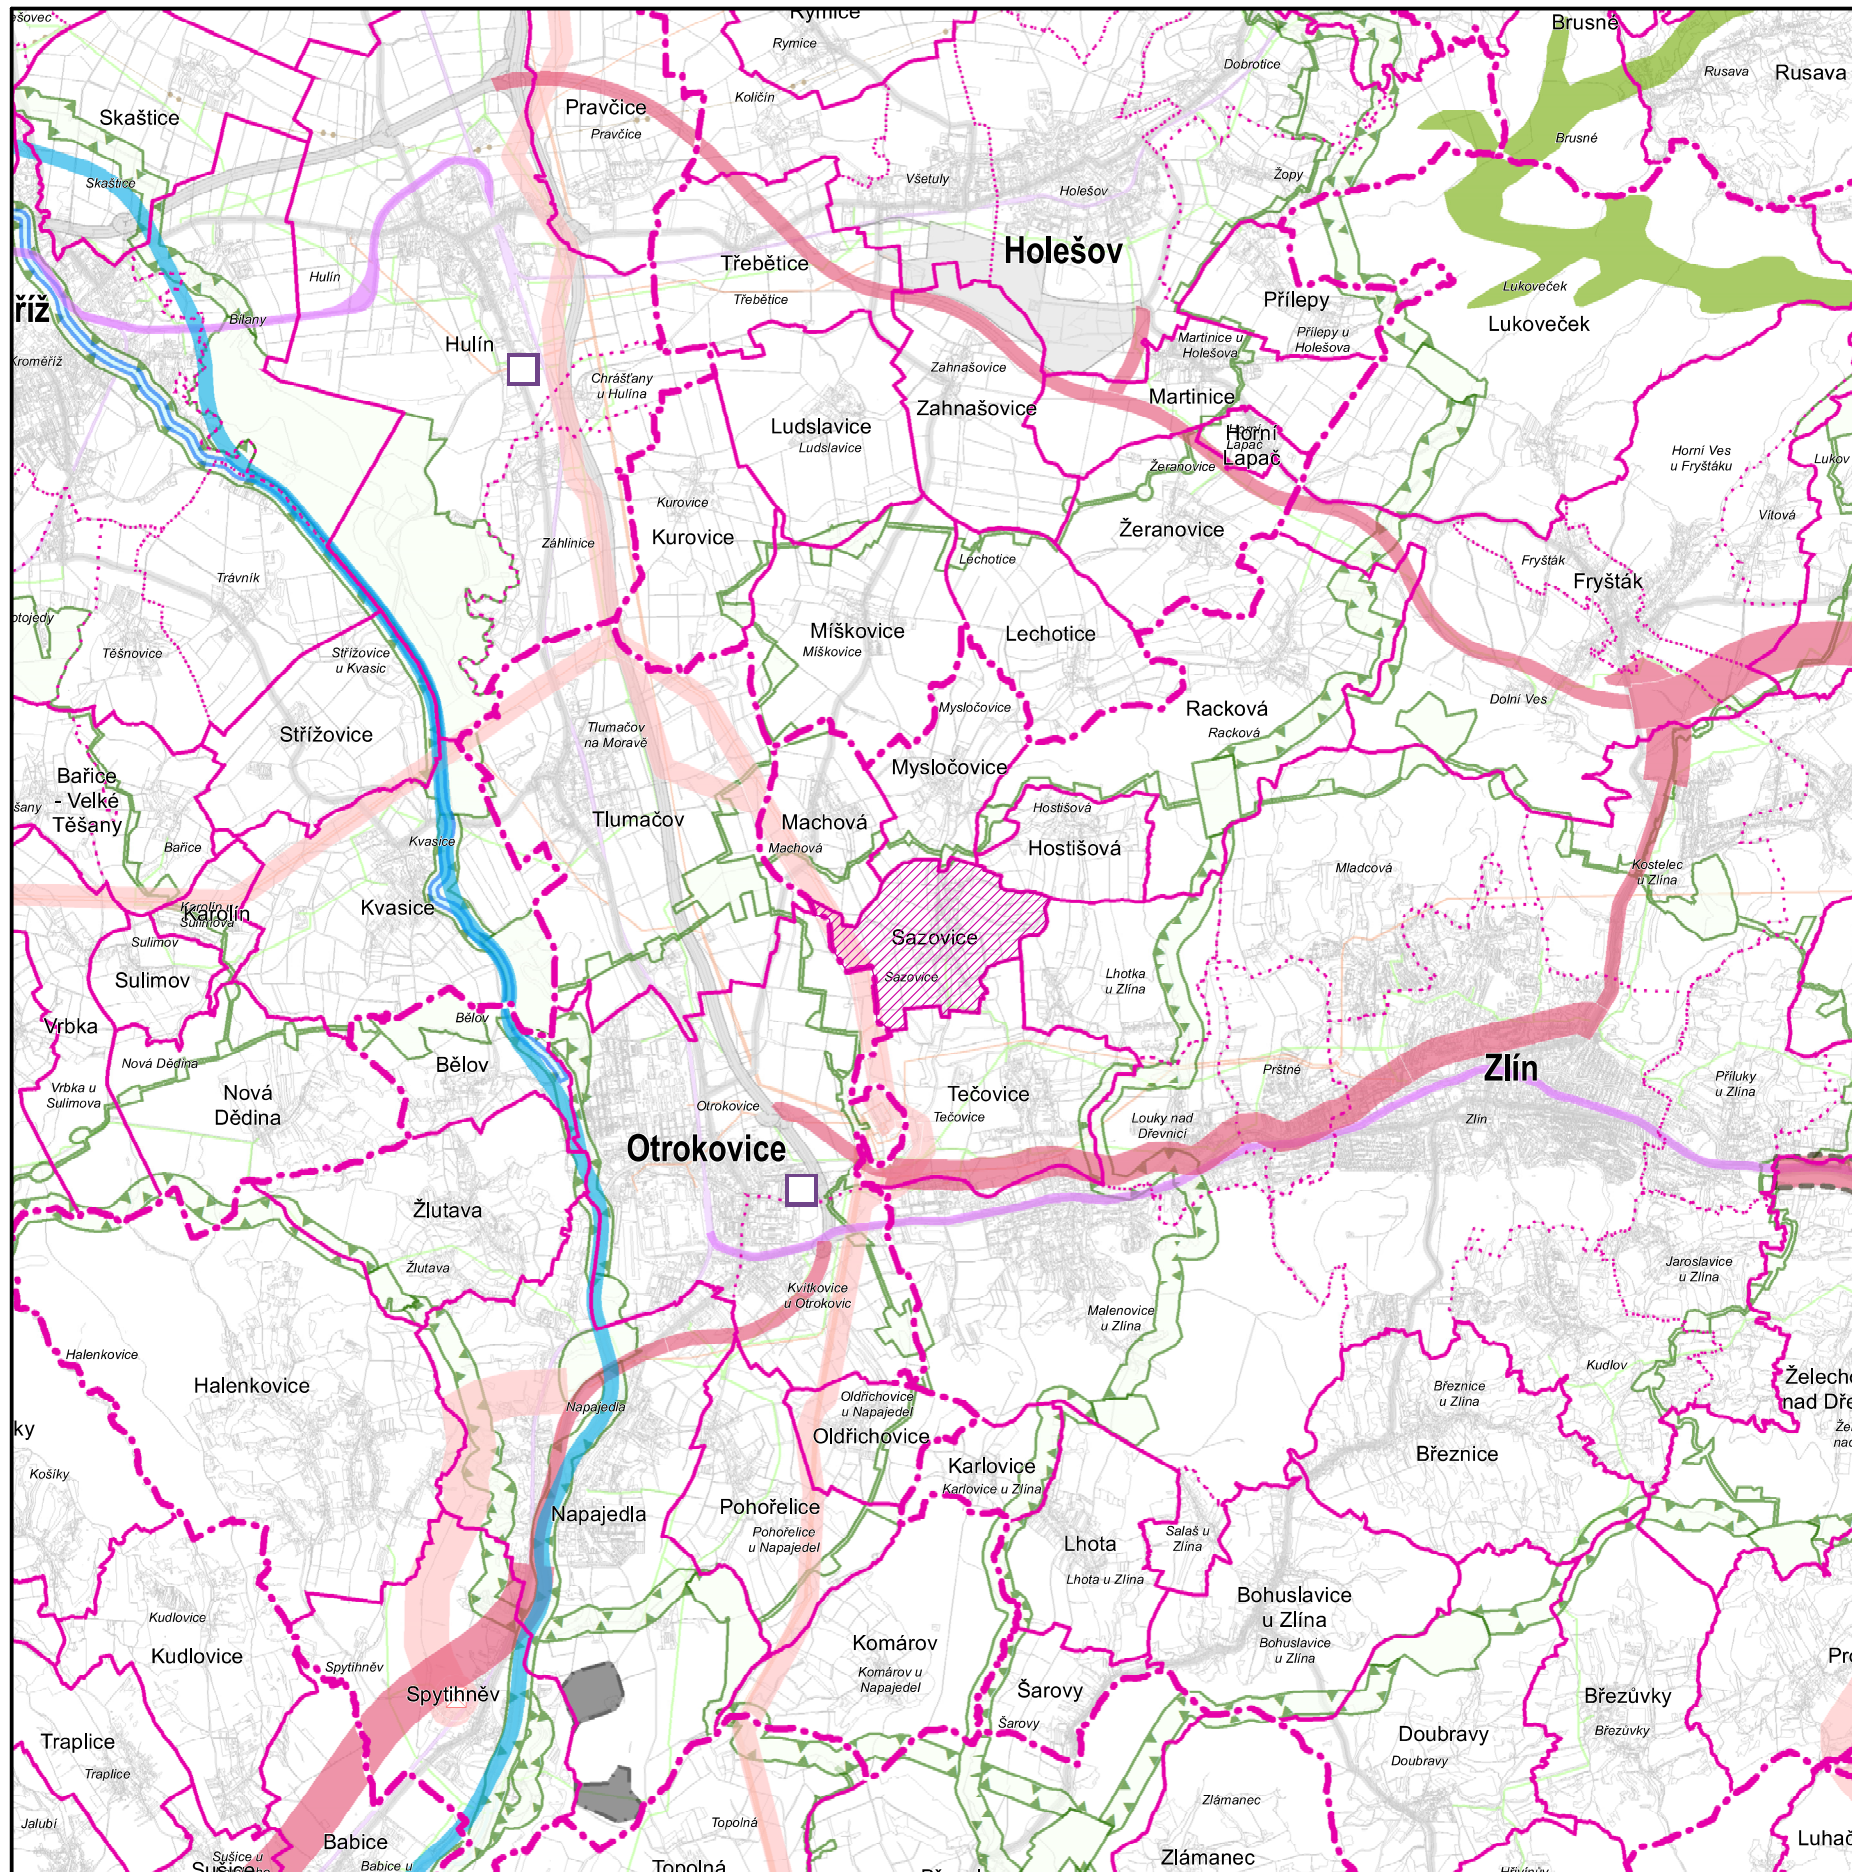

JEVY INFORMATIVNÍ

DOPRAVA

- dálnice I. třídy, II. třídy
- silnice I. třídy, II. třídy
- železniční trať celostátní, regionální
- vodní cesta (Bařův kanál)

TECHNICKÁ INFRASTRUKTURA

- elektrické vedení ZVN, VVN
- plynovod VVTL, VTL

HRANICE ÚZEMNÍCH JEDNOTEK

- hranice státu
- hranice kraje

NÁZEV

- hranice a označení správního obvodu obce s rozšířenou působností
- hranice a označení správního obvodu obce
- hranice a označení katastrálního území

řešené území

JEVY SCHVALOVANÉ

NÁVRH ÚZEMNÍ REZERVA

KORIDORY A PLOCHY DOPRAVNÍ INFRASTRUKTURY

- dálnice II. třídy, kapacitní silnice, silnice I. třídy, silnice II. třídy
- železniční trať celostátní
- splavnění Moravy (v prodloužení Bařova kanálu)
- heliport krajského významu (požadavek na umístění v rámci správního obvodu obce)
- překladiště (požadavek na umístění v rámci správního obvodu obce)

KORIDORY A PLOCHY TECHNICKÉ INFRASTRUKTURY

- plynovod VVTL a VTL
- elektrické vedení ZVN, VVN
- produktovod dálkový
- objekt na plynovodní síti
- objekt na elektrické síti

PLOCHY PRO VÝROBU

- plocha výroby

PLOCHY PRO TĚŽBU NEROSTNÝCH SUROVIN

- plocha těžby

ÚZEMNÍ SYSTÉM EKOLOGICKÉ STABILITY (ÚSES)

- nadregionální biocentrum a biokoridor
- regionální biocentrum a biokoridor

ÚZEMÍ SPECIÁLNÍCH ZÁJMŮ

- průplavní spojení D - O - L
- území chráněné pro akumulaci povrchových vod
- plocha pro ochranu pohledového horizontu nadregionálního významu

	výtisk č.:	otisk autorizačního razítka:
--	------------	------------------------------

Příloha č. 4

GENERÁLNÍ PROJEKTANT:
sw architekti, s.r.o. | IČ 07173971 | Na Moráni 1750/4 | 128 00 Praha 2 | www.swarchitekti.cz

ZODPOVĚDNÝ PROJEKTANT:
Ing. Lubor Sawicki, autorizovaný architekt ČKA 3654
gsm + 420 604 859 068 | lubor.sawicki@swarchitekti.cz

VYPRACOVAL:
Ing. arch. Zdeněk Modlřba
Ing. Lubor Sawicki

OBJEDNATEL: OBEC SAZOVICE

Č. ZAKÁZKY: 03_22

DATUM: 08/2023

ÚZEMNÍ PLÁN SAZOVICE s prvky regulačního plánu	MĚŘITKO 1:100000	Č. VÝKRESU B/II.1
--	---------------------	-----------------------------