


**LEGENDA**

- RODINNÝ DŮM PŘÍZEMNÍ S PODKROVÍM, STŘECHA SEDLOVÁ, SKLON STŘECHY 25° - 35°
- A1-A5 MOŽNOST VÝHLEDOVÉ DOSTAVBY
- ULIČNÍ ČÁRA (HRANICE POZEMKU), VEŘEJNÝ PROSTOR
- STAVEBNÍ ČÁRA
- OCHRANNÉ PÁSMO ELEKTRICKÉHO VEDENÍ VN 22 KV (7 m OD KRAJNÍHO VODIČE)
- STÁVAJÍCÍ VZDUŠNÉ VEDENÍ VN 22 KV
- HRANICE ZÓNY "A"

ŠÍŘKOVÉ ROZMĚRY KOMUNIKACE, ULIČNÍ A STAVEBNÍ ČÁRA, VEŘEJNÝ PROSTOR M 1:25

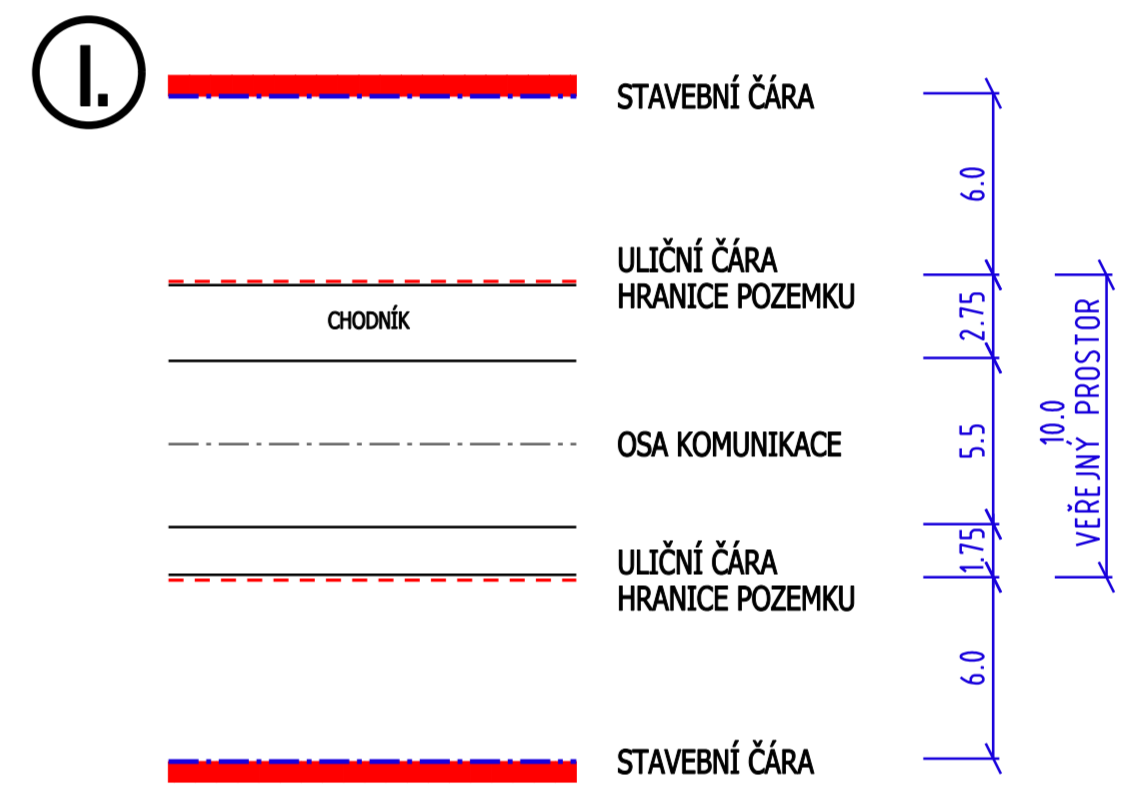

**DŮM S PROJEKTOVOU DOKUMENTACÍ**

**A1**

**A2**


**A3**

**A4**

**DŮM V REALIZACI**

**A5**

**Ivan Bergmann**  
architekt  
privat / Kamenná 3845, 760 01 Zlín  
atelier / Slovanská 2808, 760 01 Zlín  
mobil / 00420 608 966 632  
e-mail / ivan.bergmann@centrum.cz  
www. arch-bergmann.eu

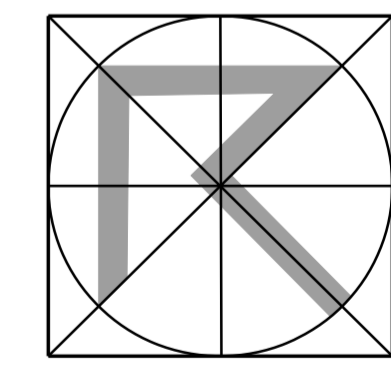

**ÚZEMNÍ STUDIE**

zpracovatelé dokumentace:  
autor: ing.arch Ivan Bergmann  
dopravní řešení: ing. Kamil Prokůpek  
inženýrské sítě: ing. Dagmar Zákravská  
zásobování el. energií: ing. Jaroslav Petlach  
digitalizace: Vojtěch Eichler

**ZLÍN - ŠTÍPA SO.2 298**

únor 2013

název výkresu  
**URBANISTICKÉ ŘEŠENÍ ZÓNY "A" - I. ETAPA**

měřítko  
**1:500**

č.v.  
**10**