
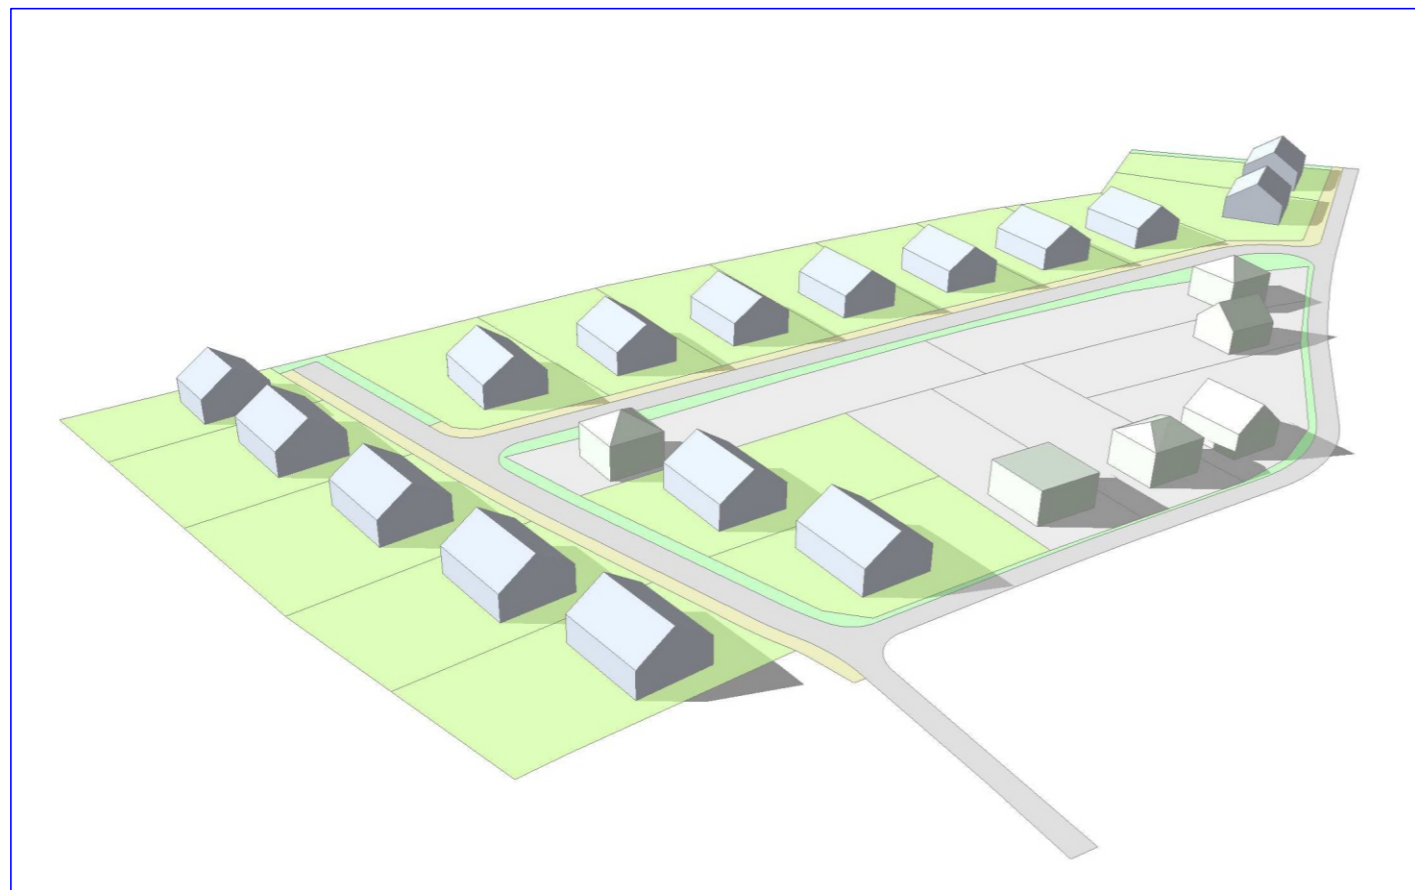


ÚZEMNÍ STUDIE LUKOVEČEK

LOKALITA POD FARMOU

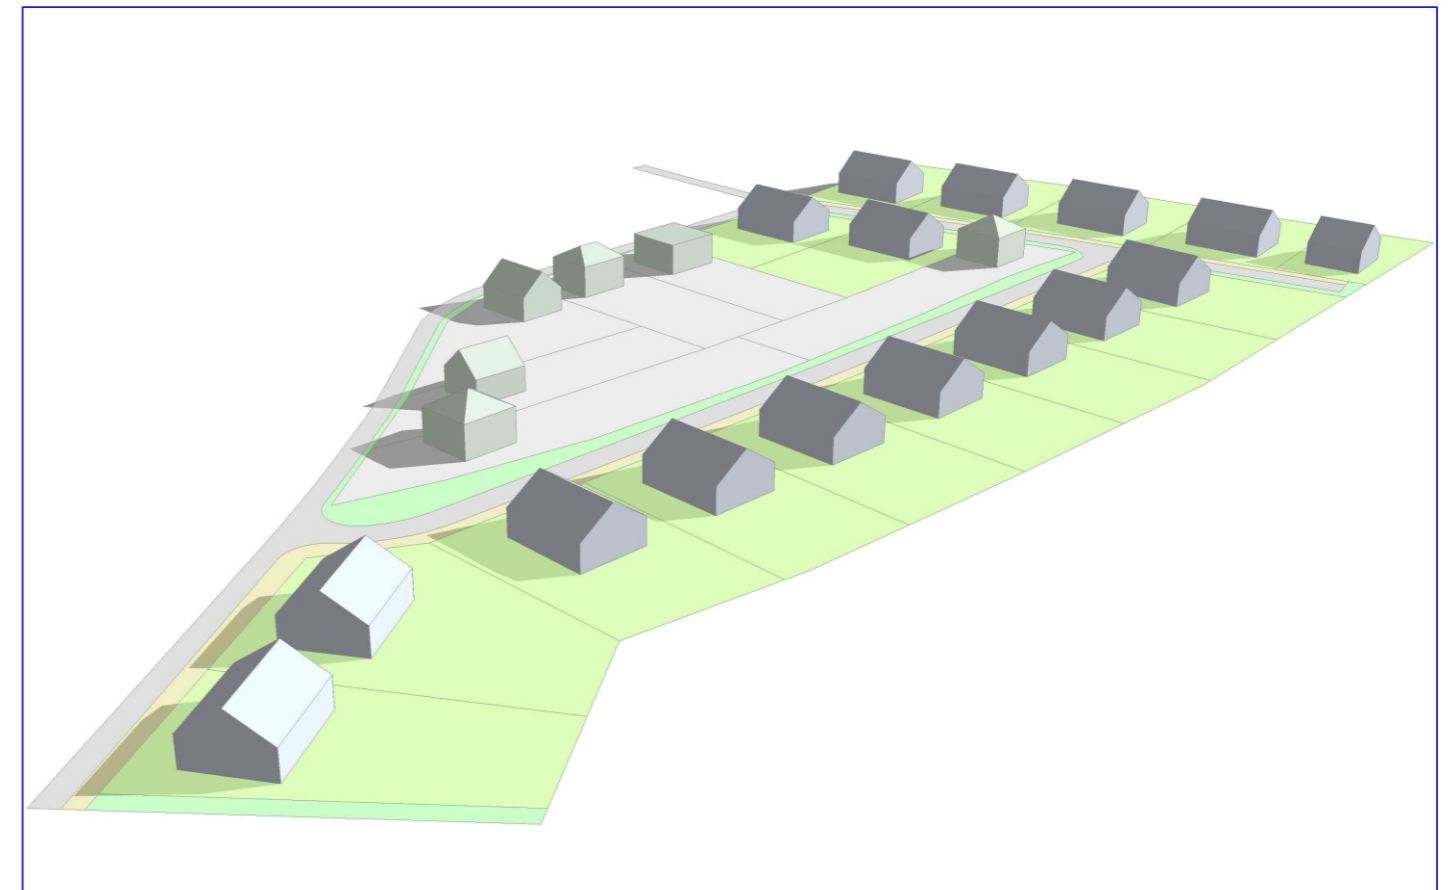

 Ing. arch. Vladimír Dujka, Kamenná 3858, Zlín 760 01			Zak.č.: 04/2022
Pořizovatel: Magistrát města Zlína, oddělení prostorového plánování, středisko územního plánování	Okres: Zlín	Kraj: Zlínský	Arch.č.: 703/22
Obec: Lukoveček			Formát: 4.5 A4
Akce:	ÚZEMNÍ STUDIE LUKOVEČEK LOKALITA POD FARMOU		Stupeň: ÚZEMNÍ STUDIE
			Datum: 05/2023
			Měřítko:
Obsah:	VIZUALIZACE		č.v.: 8