



PŘÍČNÝ ŘEZ - SCHÉMA

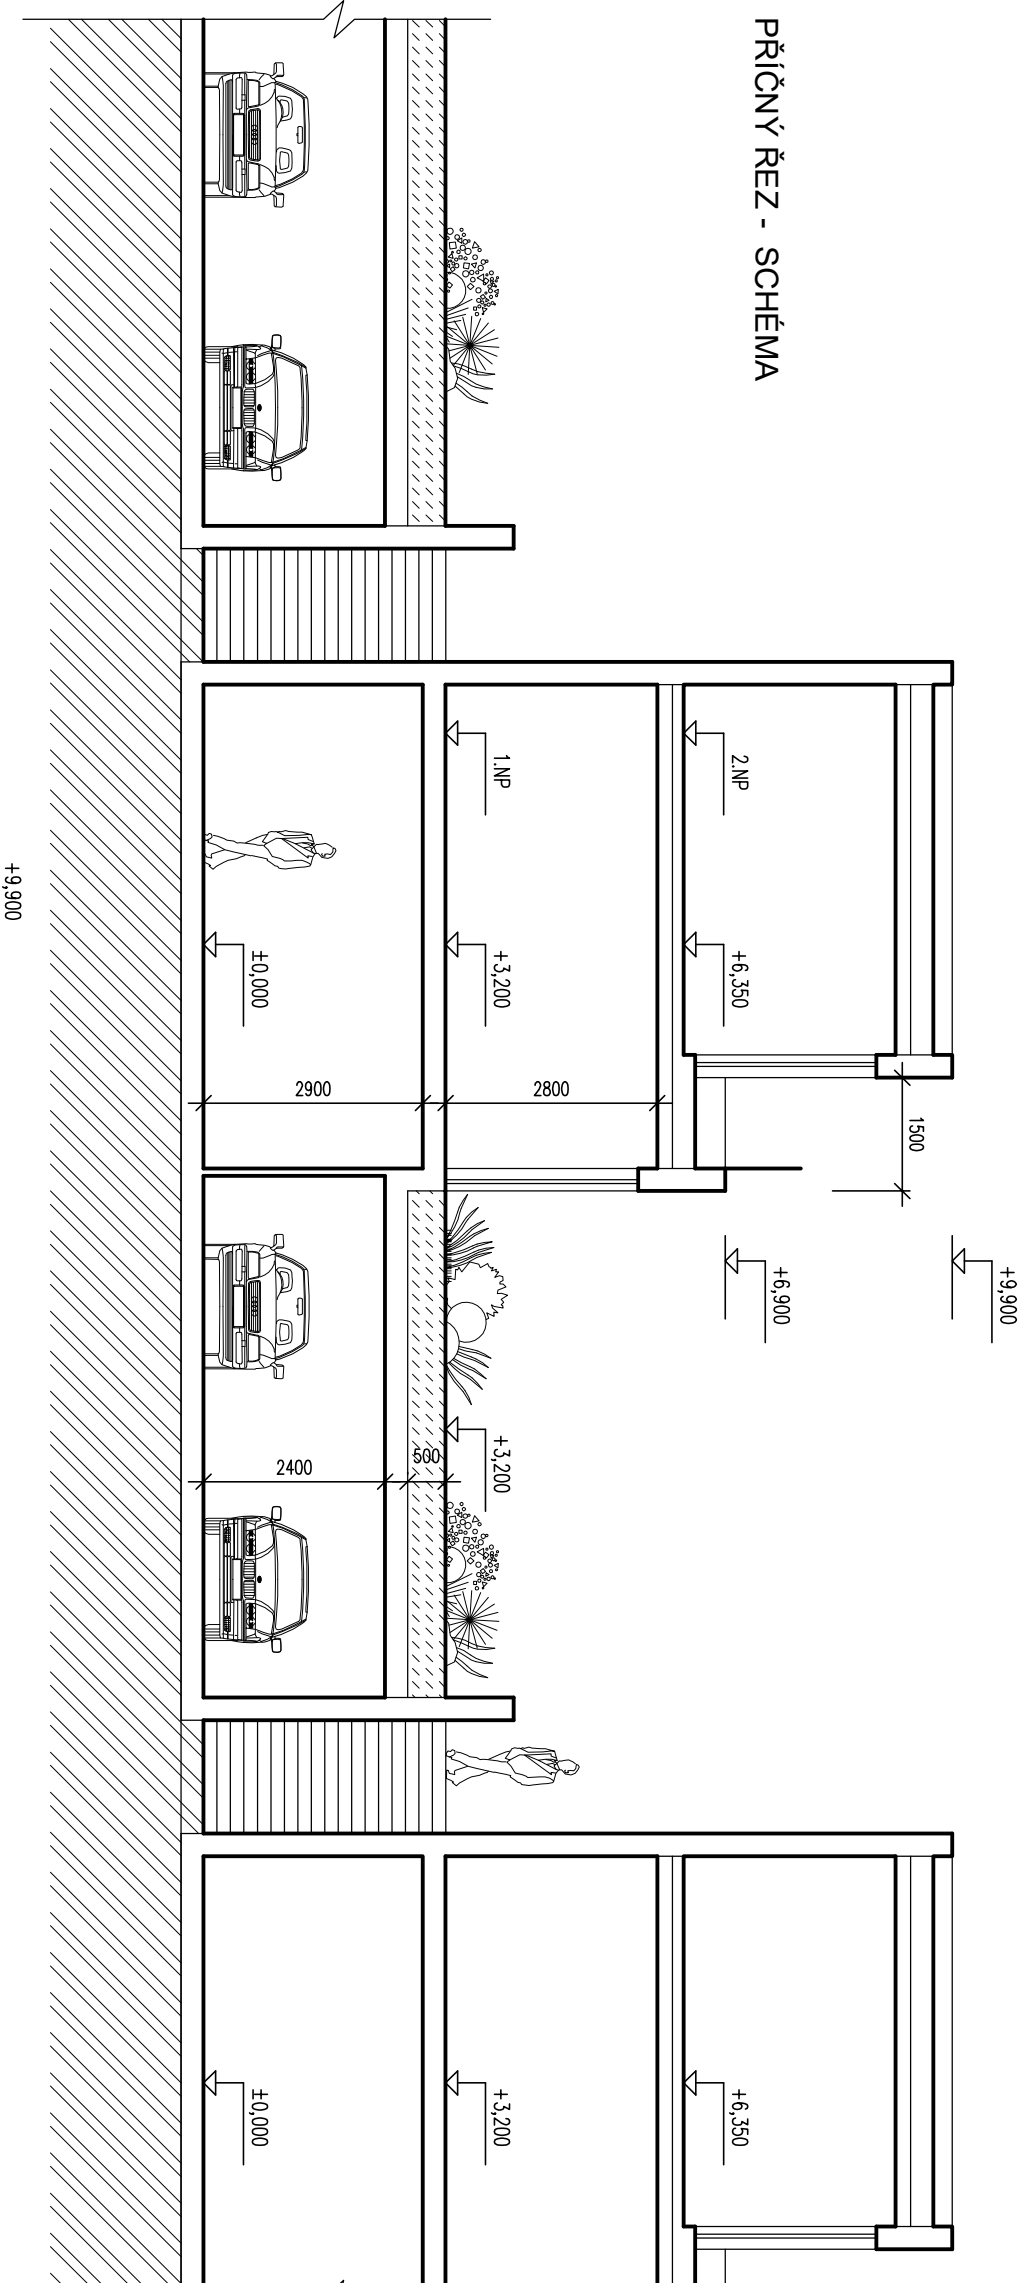

PODÉLNÝ ŘEZ - SCHÉMA

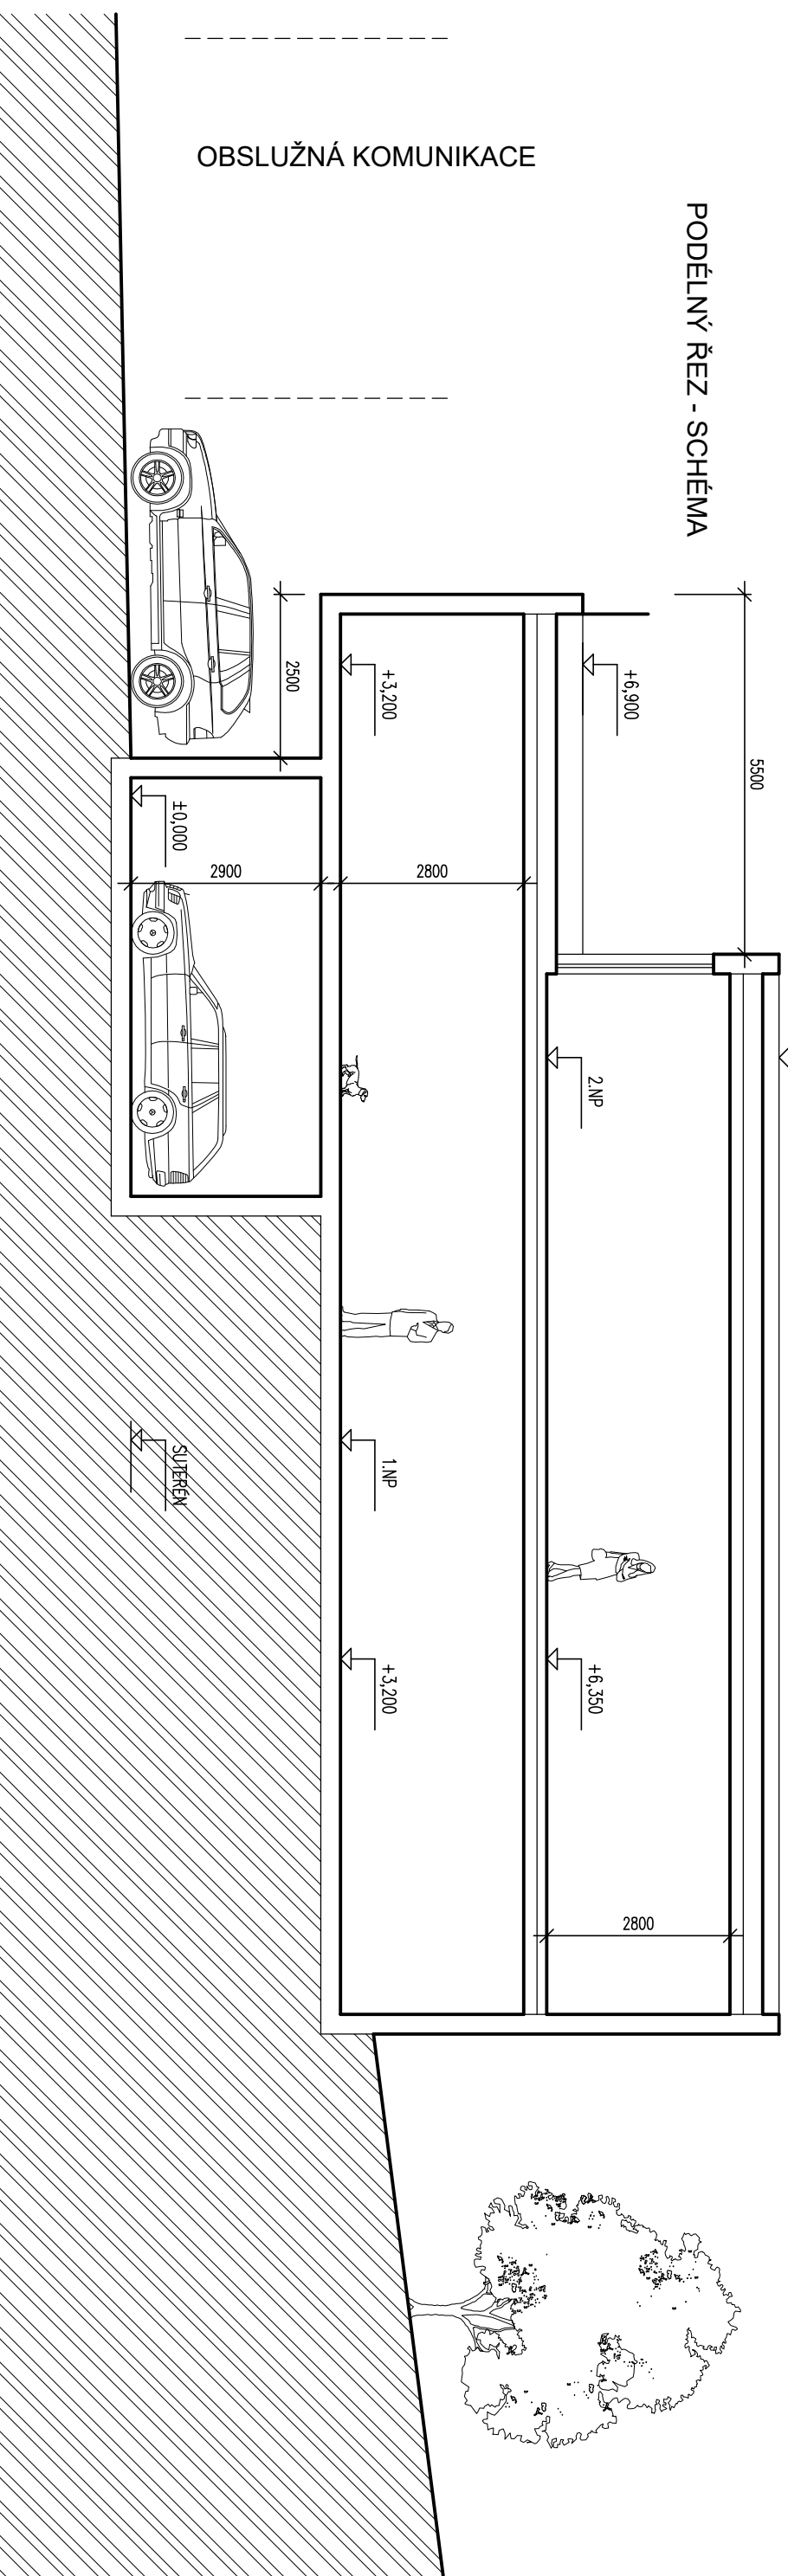

investor	PANORAMA areál s.r.o.	datum	11/2023	mřítko	1:100	formát	A3
autor	H1K Architecture s.r.o., Ing. arch. Václav Plachý, Ing. arch. Jakub Šebesta						

ÚZEMNÍ STUDIE ZLÍN - BI 372 ulice Lazy VI

SCHEMATICKÉ ŘEZY NAVRŽENÝM ÚZEMÍM