



investor
autor

PANORAMA areál s.r.o.
H1K Architecture s.r.o., Ing. arch. Václav Plachý, Ing. arch. Jakub Šebesta


datum
11/2023

mřítko
1:200


formát
A3

ÚZEMNÍ STUDIE ZLÍN - BI 372 ulice Lazý VI

SCHEMATICKÉ ŘEZY NAVRŽENÝM ÚZEMÍM

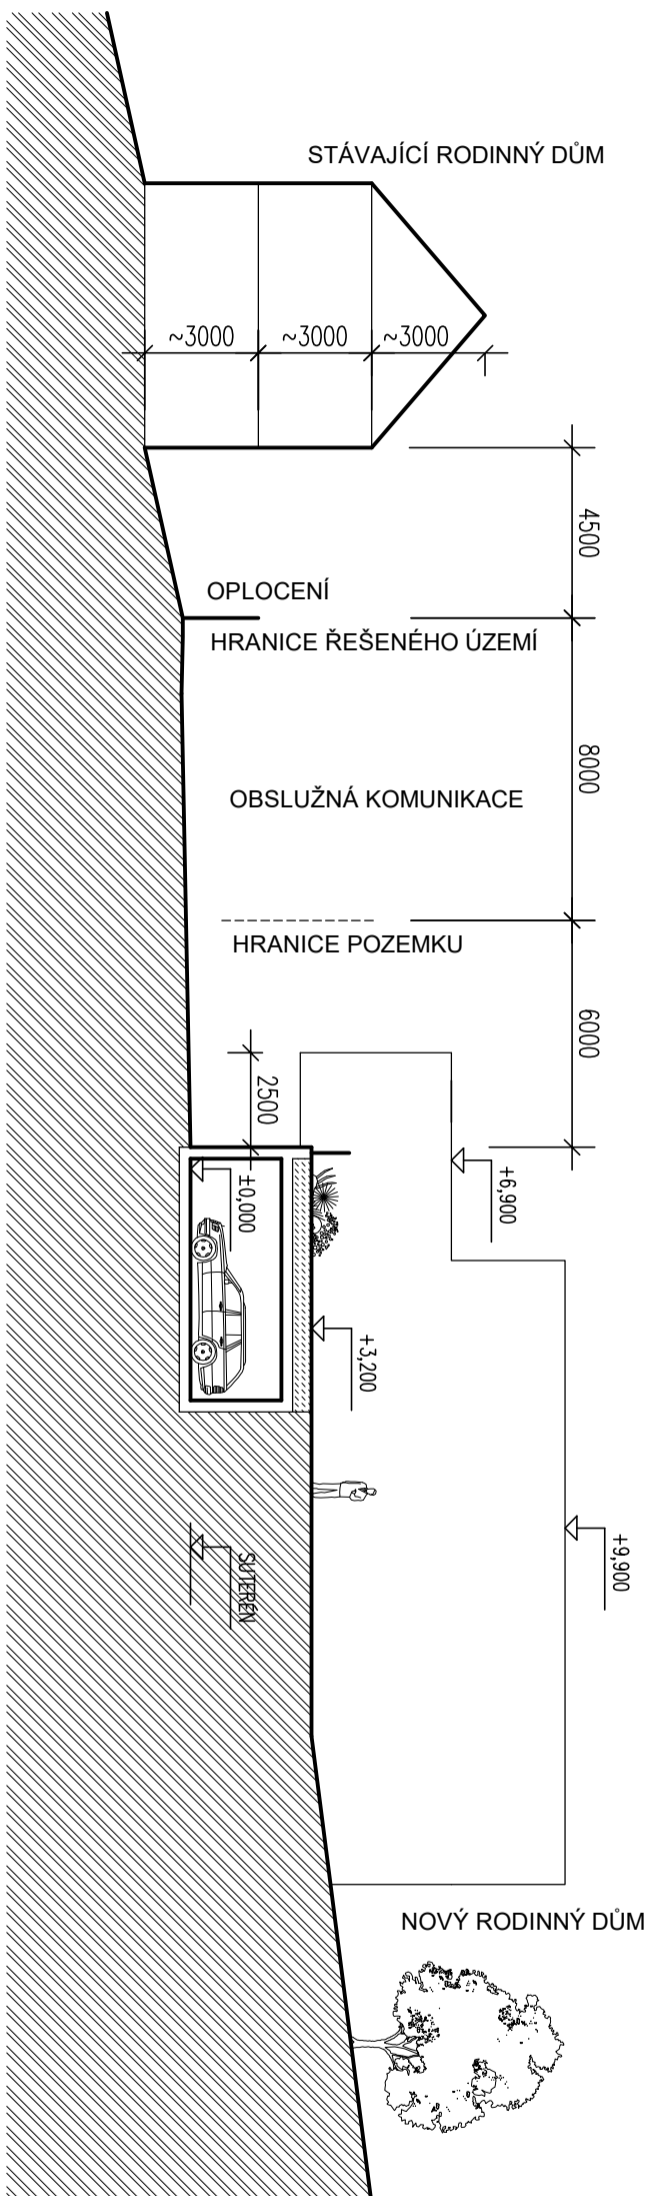

PODÉLNÝ ŘEZ GARÁŽÍ A TERASOU - SCHEMA

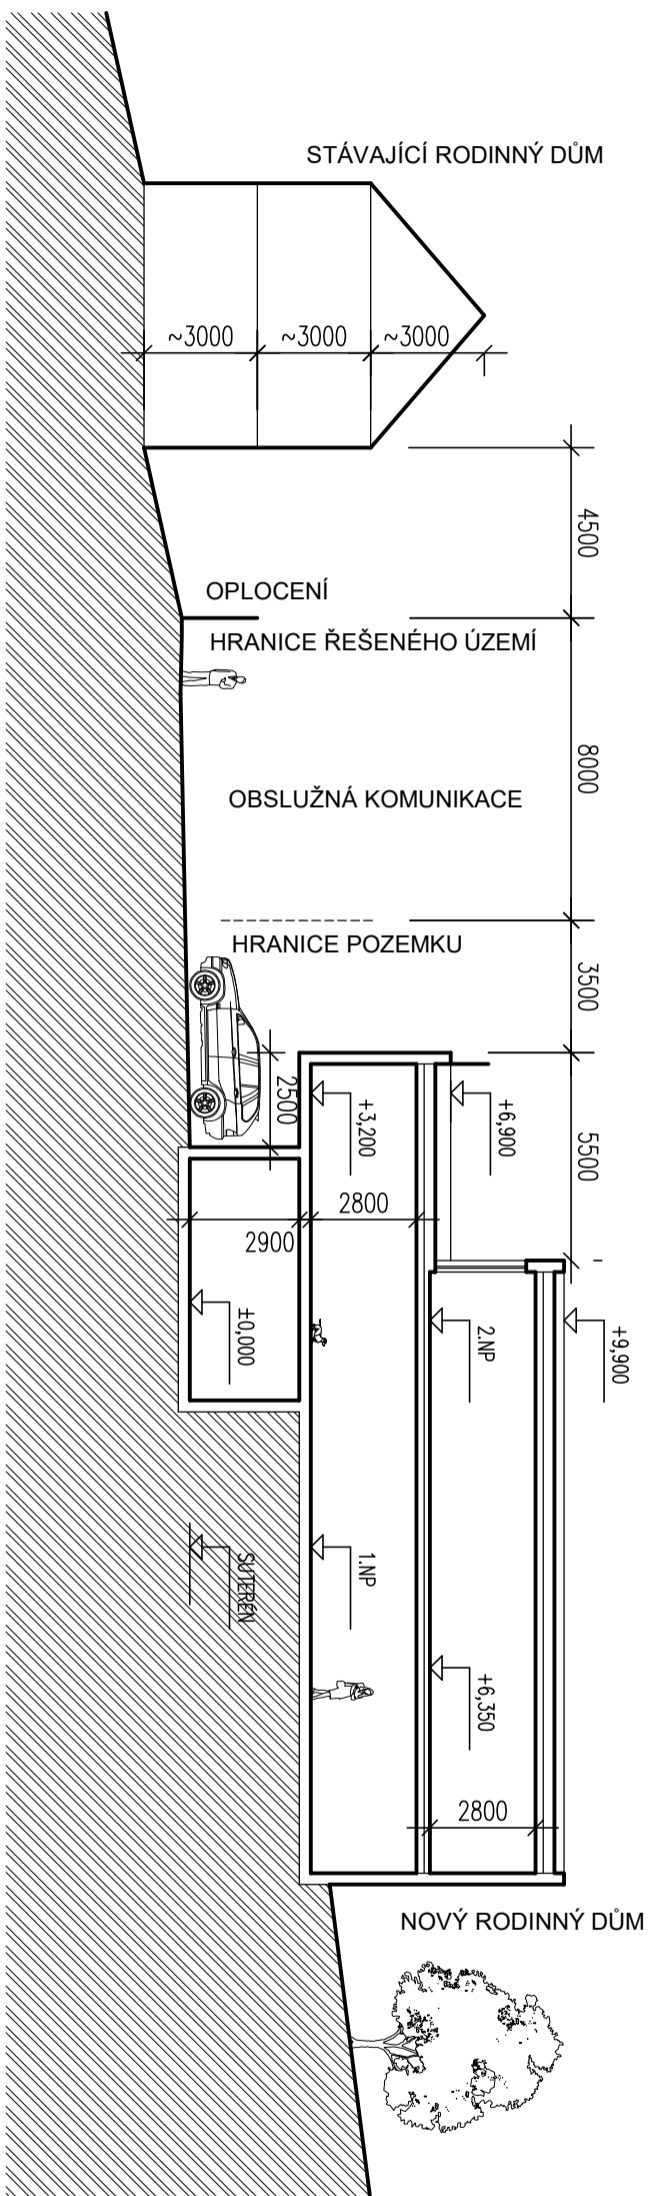

PODÉLNÝ ŘEZ OBYTNOU ČÁSTÍ RD - SCHEMA