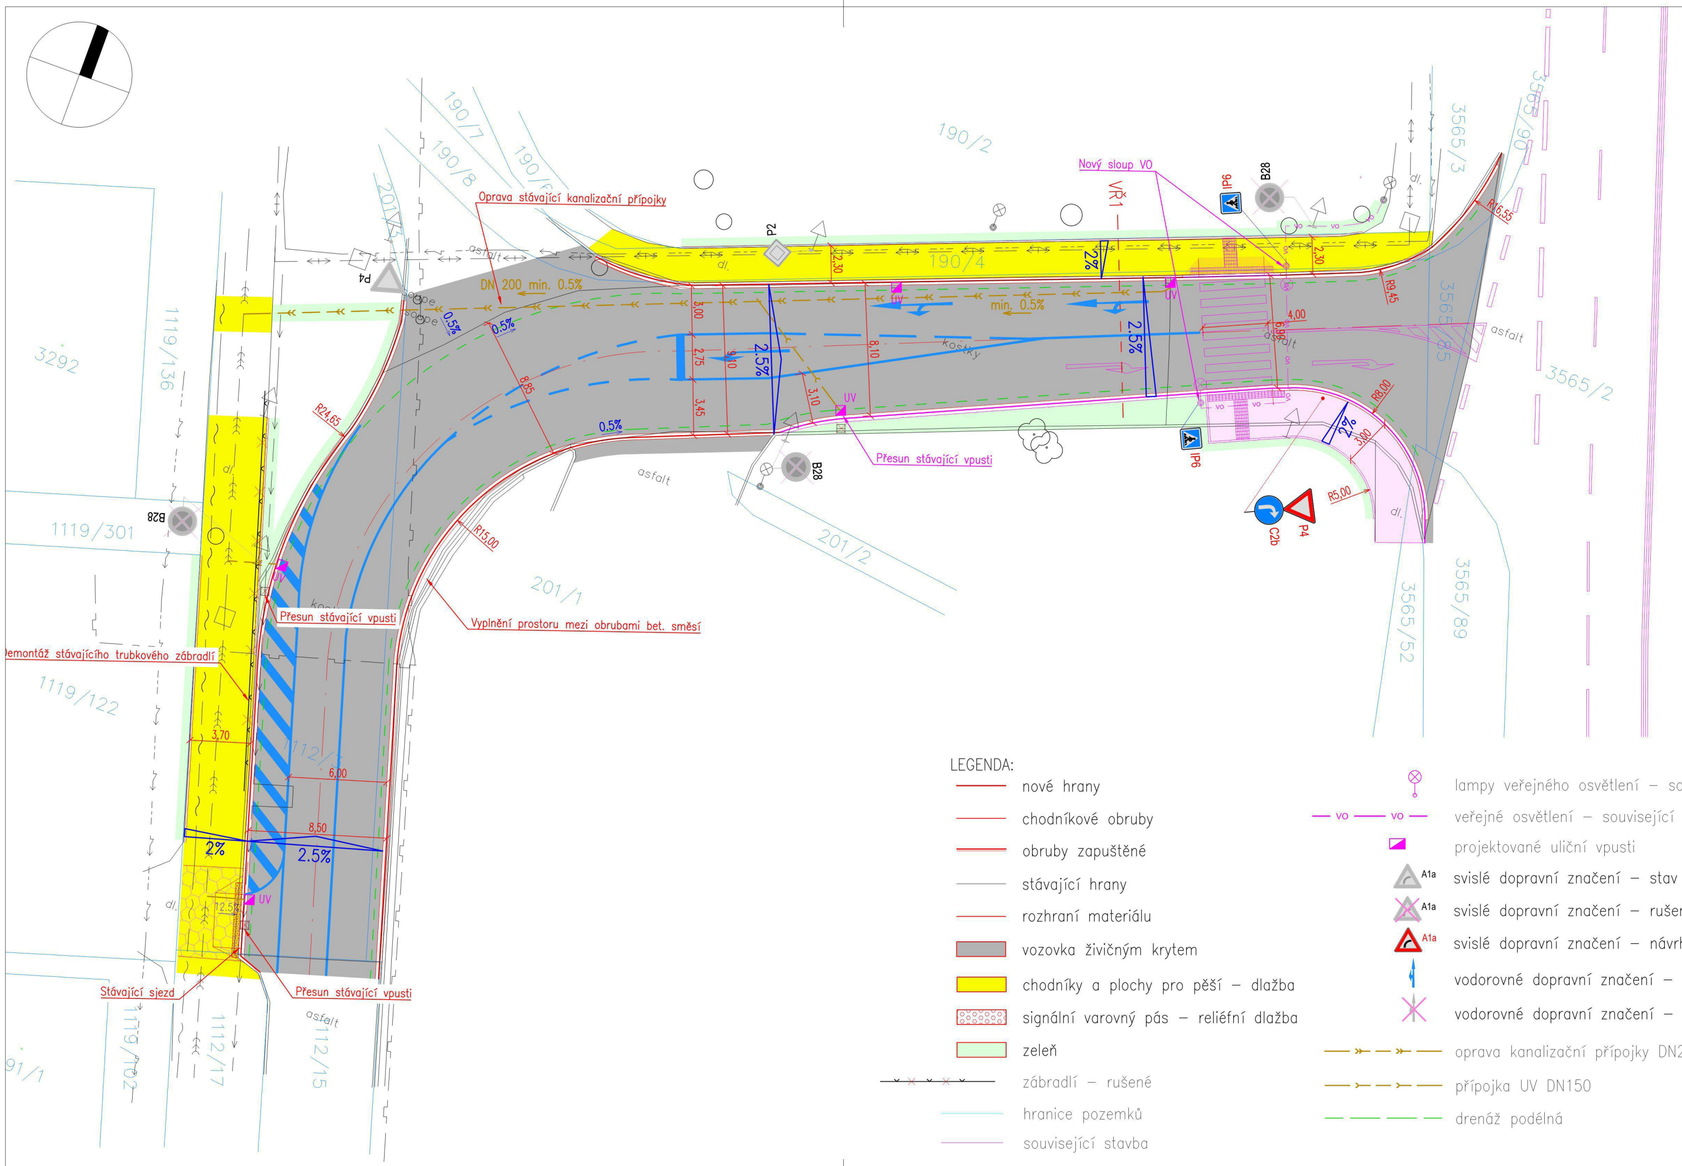

LEGENDA:

- nové hrany
- chodníkové obruby
- obruby zapuštěné
- stávající hrany
- rozhraní materiálu
- vozovka živičným krytem
- chodníky a plochy pro pěší – dlažba
- signální varovný pás – reliéfní dlažba
- zeleň
- zábradlí – rušené
- hranice pozemků
- související stavba
- lampy veřejného osvětlení – související stavba
- veřejné osvětlení – související stavba
- projektované uliční vpusti
- svislé dopravní značení – stav
- svislé dopravní značení – rušené
- svislé dopravní značení – návrh
- vodorovné dopravní značení – návrh
- vodorovné dopravní značení – rušené
- oprava kanalizační přípojky DN200
- přípojka UV DN150
- drenáž podélná

STÁVAJÍCÍ INŽENÝRSKÉ SÍTĚ:

- kanalizace jednotná – stav
- vodovodní řad – stav
- silové vedení NN podzemní – stav
- plynovodní řad NT – stav
- sdělovací kabel – stav
- teplovodní řad – stav

LEGENDA ZAMĚŘENÍ:

- terénní hrany
- trávník
- zahrada
- křoví
- strom
- dopravní značka
- autobusová zastávka
- stožár
- svítidlo VO
- PRIS
- UR – 02
- plynové šoupě
- hydrant podzemní
- vodovodní šoupátko
- vpusť
- vodovodní šachta
- kanalizační šachta
- vodovodní šoupátko
- poklop bez určení

VÝŠKOVÝ SYSTÉM BPV

SOUŘADNICOVÝ SYSTÉM JTSK

Sídlo společnosti:
Prusinovice 259, 768 42 Prusinovice
IČ: 06499236, DIČ: CZ06499236
Korespondenční adresa:
Jateční 169, 760 01 Zlín
info@trafficdesign.cz, DS: bc3srau

TRAFFIC DESIGN

INVESTOR:	Statutární město Zlín, náměstí Míru 12, 760 02 Zlín, IČ 00283924, DS 5ttb7bs
OBJEDNATEL:	Statutární město Zlín, náměstí Míru 12, 760 02 Zlín, IČ 00283924, DS 5ttb7bs
VYPRACOVAL:	[redacted]
ODPOVĚDNÝ PROJEKTANT:	[redacted]

AKCE:

Zlín, Oprava komunikace ul. Vavrečkova

ČÁST:

C. Situační výkresy

PŘÍLOHA:

Koordinační situační výkres

Č. PŘÍLOHY: C.3

STUPEŇ:	DATUM:	MĚŘÍTKO:	FORMÁT:
ZDS	04/2023	1:250	3 x A4

© návrh řešení obsažený ve výkresové a textové části je předmětem ochrany dle autorského zákona