




PŘEHLEDNÁ SITUACE  
M 1:100 000

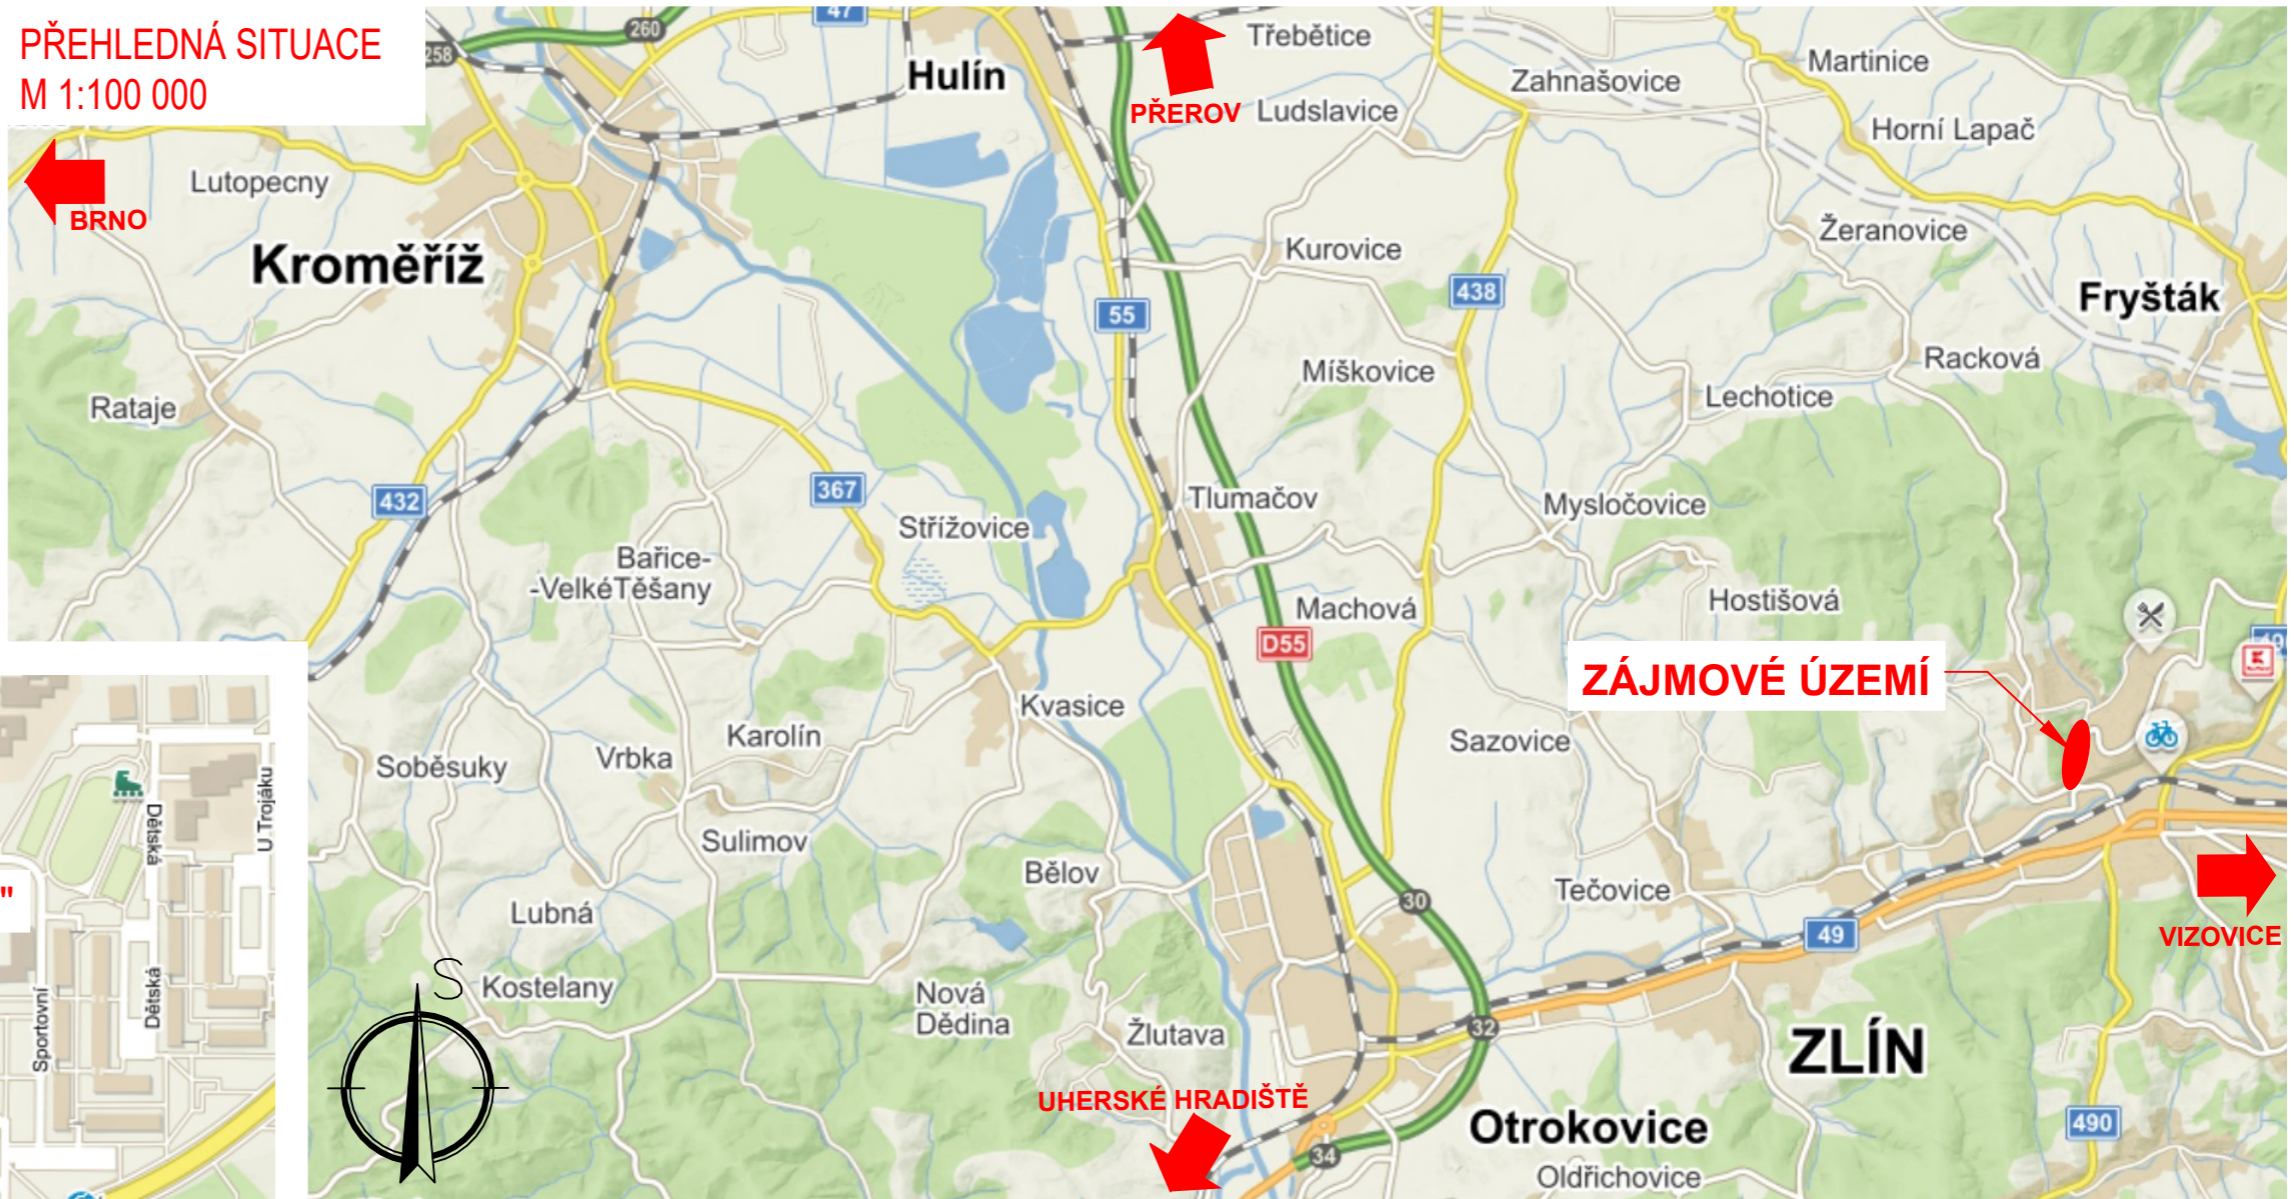

PŘEHLEDNÁ SITUACE  
M 1:5 000

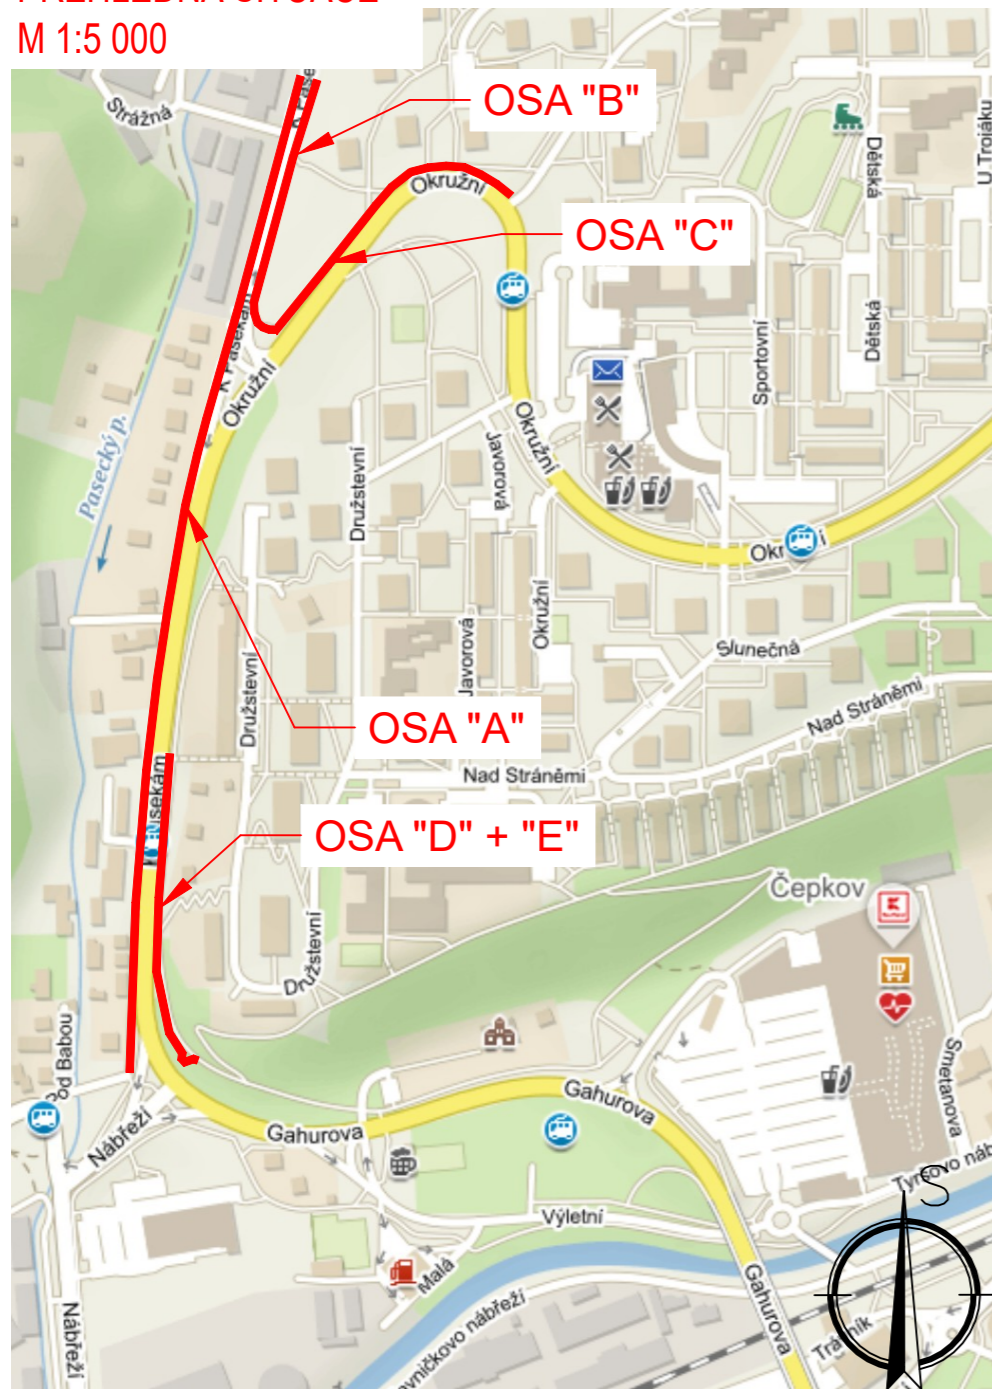

OBEC, KRAJ		INVESTOR / OBJEDNATEL	VÝŠKOVÝ SYSTÉM	BALT p.v.
ZLÍN ZLÍNSKÝ KRAJ		STATUTÁRNÍ MĚSTO ZLÍN NÁMĚSTÍ MÍRU 12, 760 01 ZLÍN	SOUŘADNICOVÝ SYSTÉM	JTSK
NÁZEV AKCE			 <b>měřitelné bezpečí</b> Ruská 83/24, 703 00 Ostrava e-mail: info@rseproject.cz	
ZLÍN, STEZKA PRO CHODCE A CYKLISTY MK K PASEKÁM				
ČÁST PD			DATUM	LISTOPAD 2023
C. SITUAČNÍ VÝKRESY			FORMÁT	2 x A4
-			MĚŘÍTKO	1:100 000 / 1:5 000
STAVEBNÍ OBJEKT			STUPEŇ PD	DPS
-			ARCHIVNÍ ČÍSLO	21Zak025
NÁZEV VÝKRESU			Č. SOUPRAVY	Č. VÝKRESU
SITUAČNÍ VÝKRES ŠIRŠÍCH VZTAHŮ			C.1	