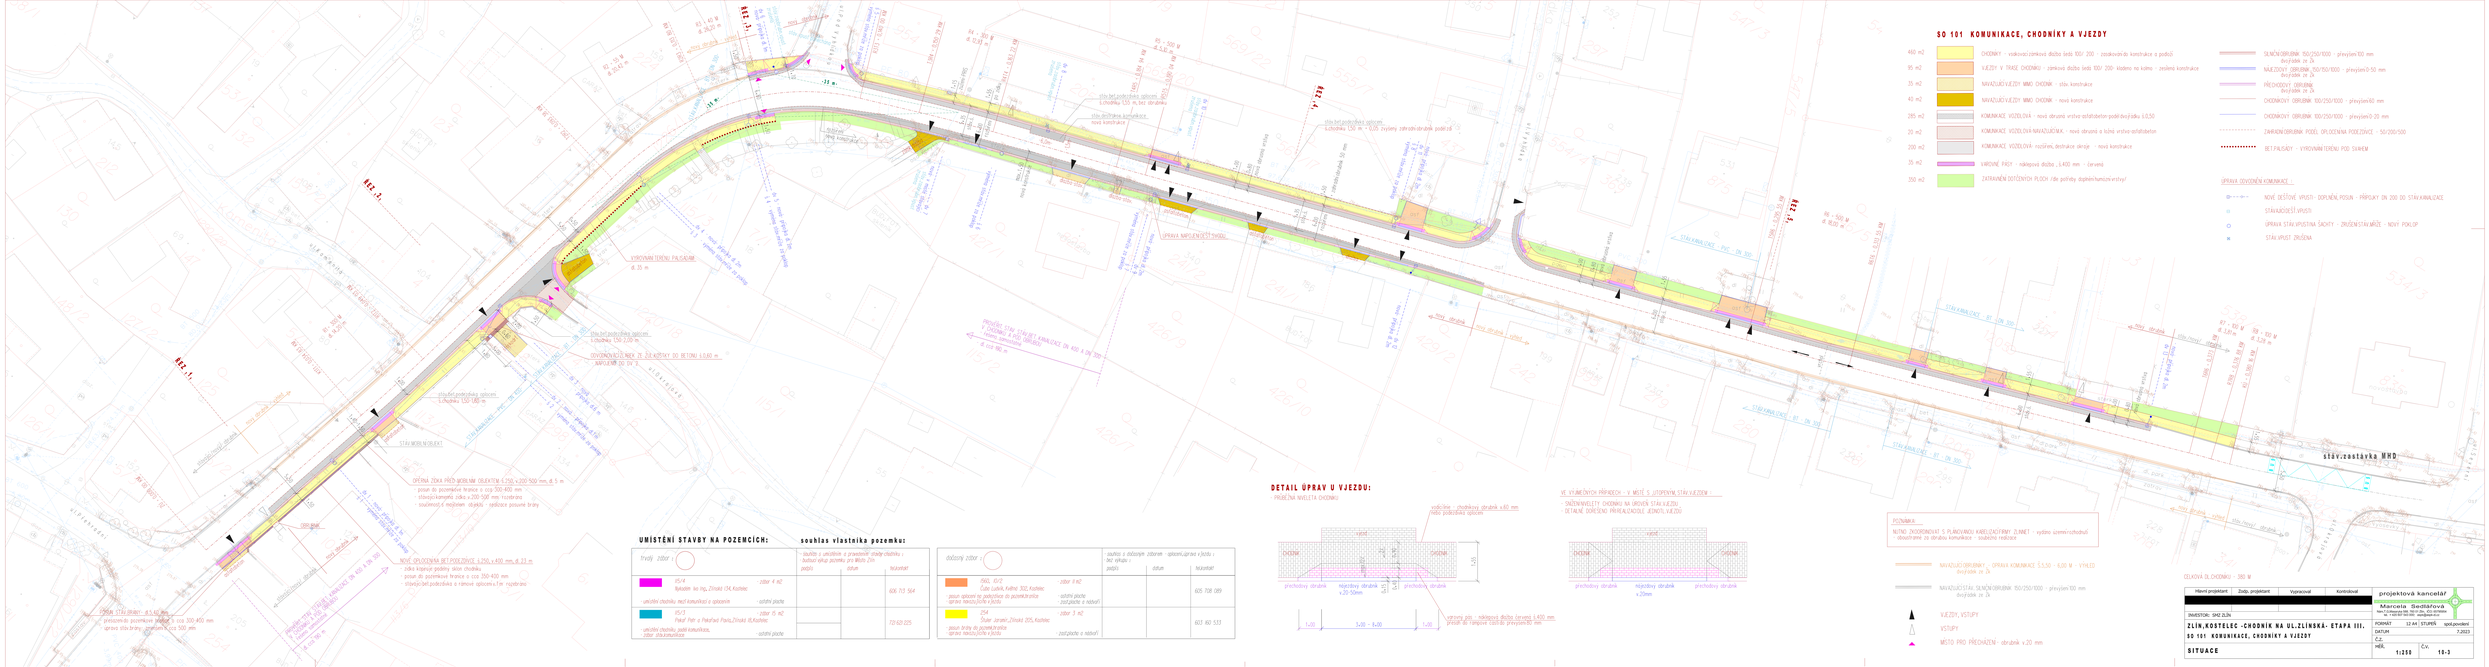
SO 101 KOMUNIKACE, CHODNÍKY A VJEZDY
440 m2 CHODNÍKY - vodicovací zámková dlažba (edg 100/ 200 - zosakovánío komíhácie a podloží
95 m2 VJEZDY V TRASE CHODNÍKU - zámková dlažba (edg 100/ 200 - kladeno na kolmo - zesílená konstrukce
35 m2 NAVAZUJÍCÍ VJEZDY MMO CHODNÍK - stáv. konstrukce
40 m2 NAVAZUJÍCÍ VJEZDY MMO CHODNÍK - nová konstrukce
285 m2 KOMUNIKACE VOZIDLOVÁ - nová obrusná vrstva-asfaltobeton-podél krajiníku 0,0,50
20 m2 KOMUNIKACE VOZIDLOVÁ-NAVAZUJÍCÍ MK - nová obrusná a ložná vrstva-asfaltobeton
200 m2 KOMUNIKACE VOZIDLOVÁ- rozšíření, destrukce okraje - nová konstrukce
35 m2 VAROVNÝ PRÁH - nákopová dlažba , 5.400 mm - červená
350 m2 ZATRAVNĚNÍ DOTČENÝCH PLOCH - rde pořízky dopněním humusní vrstvy!
SILNIČNÍ OBRUBNÍK 150/250/1000 - převýšen100 mm
NÁJEZDOVÝ OBRUBNÍK 150/150/1000 - převýšen0-50 mm
PŘECHODOVÝ OBRUBNÍK
CHODNÍKOVÝ OBRUBNÍK 100/250/1000 - převýšen40 mm
CHODNÍKOVÝ OBRUBNÍK 100/250/1000 - převýšen0-20 mm
ZAHRADNÍ OBRUBNÍK PODÉL OPLOCENÍMA PODEZÍVCE - 50/200/500
RETÉRY - VYROVNÁNÍ TERÉNU PŘED SKNÍMEM
ÚPRAVA ODVODNĚNÍ KOMUNIKACE
NOVÉ DEŠŤOVÉ VPUSTI- DOPLNĚNÍ POSUN - PŘÍPOJKY DN 200 DO STÁV.KANALIZACE
STÁV.NÁŘOŽEŠŤ VPUSTI
ÚPRAVA STÁV.VPUSTINA ŠACHTY - ZNÍŽENÍ STÁV.MŘÍŽE - NOVÝ POKLOP
STÁV.VPUSŤ ZRUŠENA
DETAIL ÚPRAV U VJEZDU:
PODÉLNÁ NIVELETA CHODNÍKU
VE VYMEZENÝCH PŘÍPADECH - V MÍSTĚ S JISTOPNÝM STÁV.VJEZDEM -
NAŽNIVNELETY CHODNÍKU NA ÚROVEŇ STÁV.VJEZDU
DETAILNÍ ÚŘEZ NO PŘEKLADNICE JEDNOTL.VJEZDU
CHODNÍK
VJEZD
přechodový obrubník
nájezdový obrubník v.20-50mm
nájezdový obrubník v.20mm
vodicíbe - chodníkový obrubník v.60 mm
PŘÍPOJ ZÁKLADNÍ OPLOCENÍ
1:20
3,20 - 8,00
1:20
varovný pás - nákopová dlažba červená 5.400 mm
provizor do 1 týdnyse nastřeje převýšení 80 mm
POZNÁMKA:
NUTNO ZKONTROLOVAT S PLANOVANOU KANALIZAČNÍ ZJ.NNÉ! - vydrsu ucemní rozhodnutí
- dosadíme za obrubou komunikace - souboru nebrzo
NAVAZUJÍCÍ OBRUBNÍK - OPRAVA KOMUNIKACE 5.5.50 - 6.00 M - VYKLED
dvojitého ze ZA
NAVAZUJÍCÍ STÁV. SILNIČNÍ OBRUBNÍK 150/250/1000 - převýšen 100 mm
dvojitého ze ZA
VJEZDY, VSTUPY
VSTUPY
MÍSTO PRO PŘECHÁZENÍ - obrubník v.20 mm
CELKOVÁ DÉLKA CHODNÍKU - 283 M
UMÍSTĚNÍ STAVBY NA POZEMCÍCH:
souhlas vlastníka pozemku:
trvalý zábor :
parc.č. 4/4 Rybníček Ivo Ing., Zlínská 174, Kostelec
zábor 4 m2
- umístění chodníku mezi komunikací a oplocením
- ostatní plocha
parc.č. 15/1 Fokar Petr a Fokarová Pavla,Zlínská 16,Kostelec
zábor 15 m2
- umístění chodníku podél komunikace,
- zábor zón.komunikace
- ostatní plocha
- souhlas s umístěním a provedením stavby chodníku i budoucí opravy pozemku pro Město Zlín
podpis
datum
hodnotnost
606 715 564
731 620 225
dočasný zábor :
parc.č. 61/2 Čuba Ludvík, Kettner 302, Kostelec
zábor 8 m2
- pasun oplocení na pozemcích do pozemkovéhoo úpravy hranic(ploché v ploše)
- ostatní plocha
- zastpačné a nájezd
parc.č. 254 Šlušer Jaroslav, Zlínská 205, Kostelec
zábor 3 m2
- pasun brány do pozemkovéhoo úpravy hranic(ploché v ploše)
- zastpačné a nájezd
- souhlas s dočasným záborem - oplocení,úprava v ploše i bez výkopu i
podpis
datum
hodnotnost
605 708 089
603 160 533
STAVBA MOBILNÍ OBJEKT
OPĚRNÁ ZDKA PŘED OBRUBNÍM OBJEKTEM 4.750 v.200 500 mm, d. 5 m
- posun do pozemkové hranice o cca 500-600 mm
- stávajícíkamenné zdka v.200 500 mm rozebrána
- součástí bude i nejnovější objekt - opěrácce posunné brány
NOVÉ OPLOCENÍMA SETPODZÍVCE 1.250, v.450 mm, d. 23 m
- zdka s kopevýpodmky sklon chodníku
- posun do pozemkové hranice o cca 350-400 mm
- stávajícíbet.podzdmka a nánové oplocení,a.tm rozebrána
OPRAVA STÁV.BRÁNY - d.5.40 mm
- přesunem do pozemkové hranice o cca 300-400 mm
- úprava zídky brány - zvednutí o cca 300 mm
VYROVNÁNÍ TERÉNU PALISÁDAMI
d. 35 m
OSVĚTLENÍ - NOVÝ STÁV.SLOUP
OSVĚTLENÍ - NOVÝ STÁV.SLOUP
STÁV.KANALIZACE - PVC - DN 300
STÁV.KANALIZACE - BT - DN 300
STÁV.KANALIZACE - BT - DN 300
stáv.zastavka MHD
REZ. 1.
REZ. 2.
REZ. 3.
REZ. 4.
REZ. 5.
REZ. 6.
REZ. 7.
REZ. 8.
REZ. 9.
REZ. 10.
REZ. 11.
REZ. 12.
REZ. 13.
REZ. 14.
REZ. 15.
REZ. 16.
REZ. 17.
REZ. 18.
REZ. 19.
REZ. 20.
REZ.