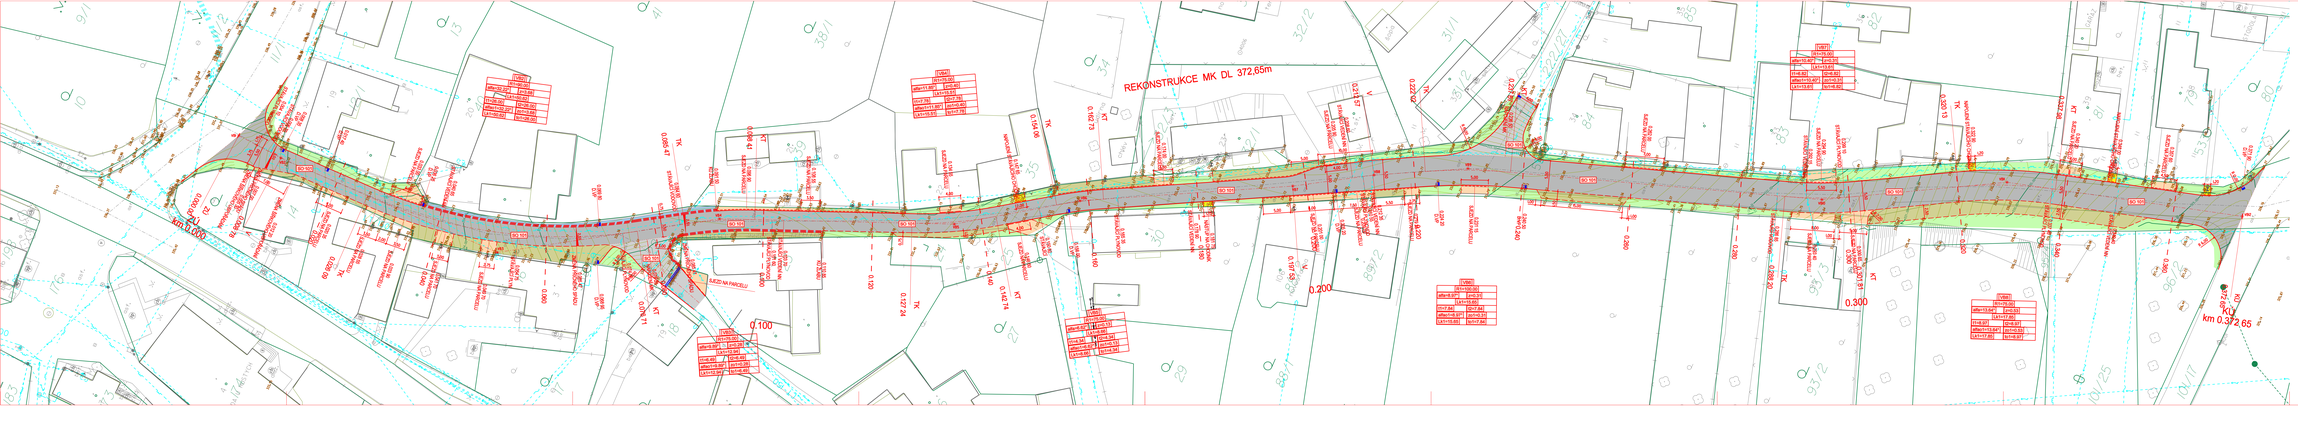

LEGENDA INŽENÝRSKÝCH SÍTÍ

- Vodovodní potrubí - pitné vody
- Kanalizační potrubí
- Plynovodní potrubí
- Elektrická vedení - nízké napětí
- Sdělovací vedení veřejné

LEGENDA NOVÉHO STAVU :

- MÍSTNÍ KOMUNIKACE - ASFALTOBETON - PLNÁ KONSTRUKCE
- MÍSTNÍ KOMUNIKACE - ASFALTOBETON
- ODVODNOVACÍ PLOCHY - ŽULOVÉ KOSTKY
- PŘÍSTUPOVÉ PLOCHY PĚŠÍ - BETONOVÁ DLAŽBA TL. 6cm
- SJEZDY - BETONOVÁ DLAŽBA TL. 8cm
- ZPEVNĚNÉ PLOCHY - POJIŠŤĚNÉ
- TERÉNNÍ ÚPRAVY - ZATRAVNĚNÍ
- BETONOVÝ OBRUBNÍK ABO 2-15 PŘEVÝŠEN O12cm
- BETONOVÝ OBRUBNÍK NÁJEZDOVÝ PŘEVÝŠEN O 2cm
- BETONOVÝ OBRUBNÍK V MÍSTĚ SJEZDU NÁJEZDOVÝ PŘEVÝŠEN O 5cm
- BETONOVÝ OBRUBNÍK ABO 13-10 - ZAPUŠTĚN
- ŽULOVÝ ODVODŇOVACÍ TROUBÁREK
- ODVODŇOVACÍ ROŠT
- DEŠŤOVÁ VPUSŤ
- PŘÍPOJKA PVC DN 200 (150)

VÝŠKY SYSTÉM Bpv.
SMĚROVÝ SYSTÉM JTSK

ZAPOJENÍ - PROJEKTANT : [redacted]	VYPRACOVAL : [redacted]		
DNA :	DUBEN / 2013	ZLÍN-KLČOVÁ	
MĚŘITEL :	VOŠ BAHŮ ZLÍN		
STAVBA : ZLÍN - KLEČŮVKA , REKONSTRUKCE MÍSTNÍ KOMUNIKACE BOROŠÍN		ZAKÁZ.	0,00
		VÝKAZ	9.00
		ZÁPIS	8/24/25
		ROZ.	06
SITUACE	MĚŘ. 1:250	Č.P.	C 3