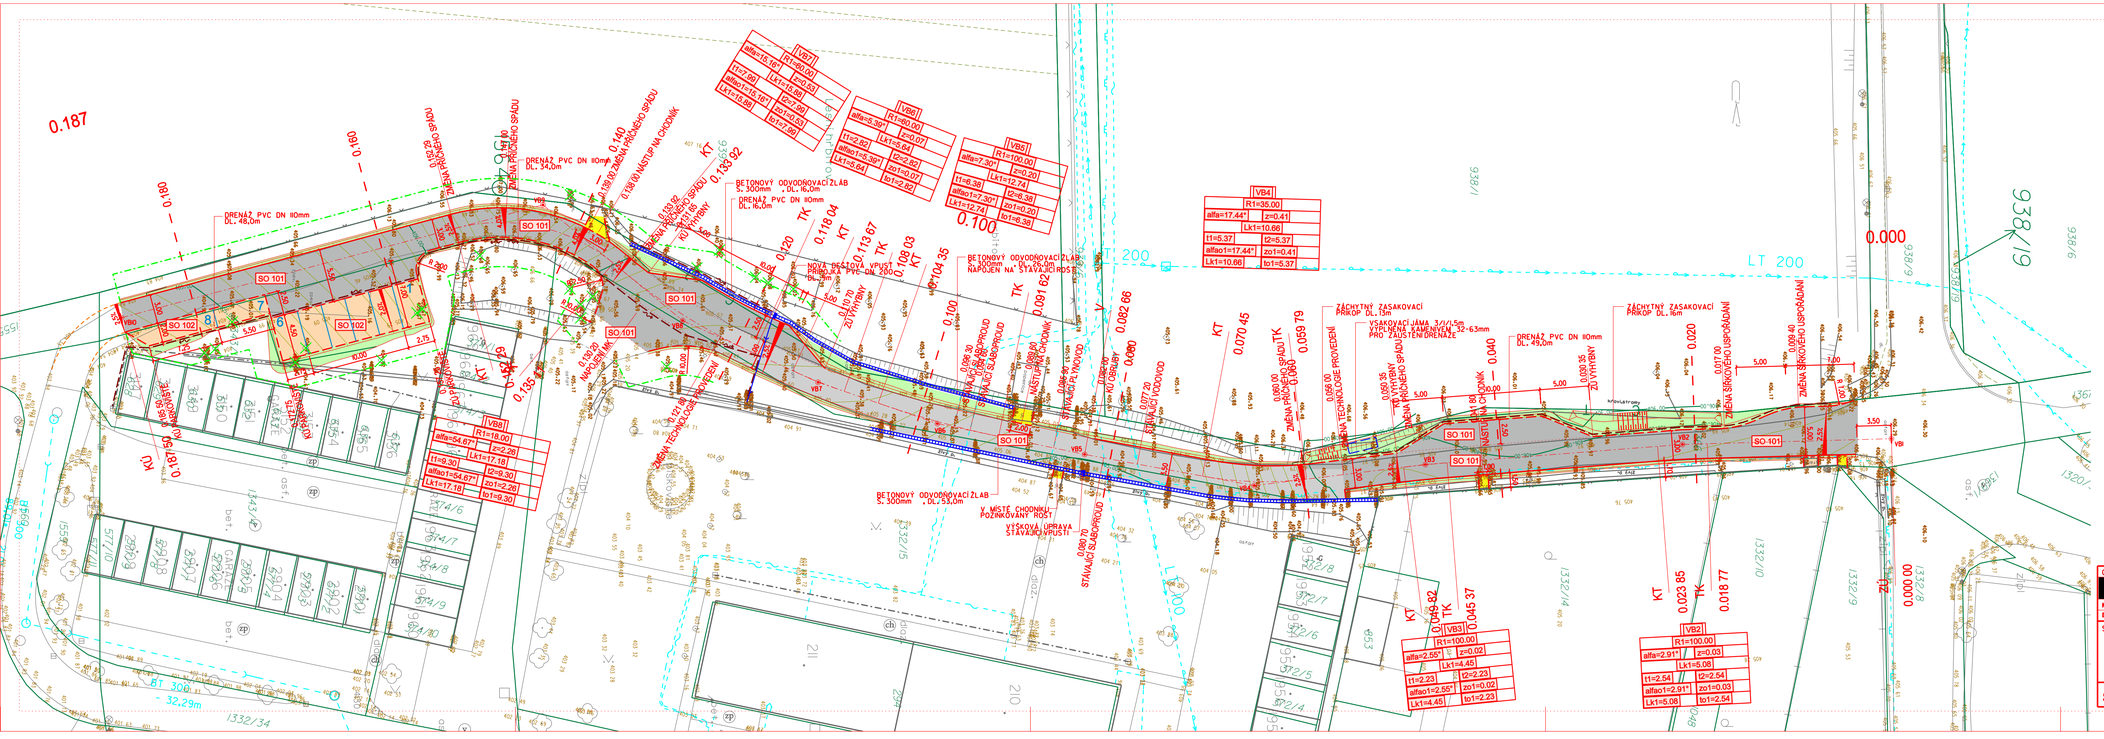

SOUŘADNICE PRO VYTYČENÍ:

VB 1 -521386.35 -1167719.67 0.00
VB 2 -521385.76 -1167740.97 0.00
VB 3 -521383.71 -1167767.18 0.00
VB 4 -521381.56 -1167784.61 0.00
VB 5 -521384.74 -1167801.91 0.00
VB 6 -521387.89 -1167816.92 0.00
VB 7 -521392.10 -1167829.08 0.00
VB 8 -521398.40 -1167842.89 0.00
VB 9 -521410.20 -1167857.12 0.00
VB 10 -521398.69 -1167900.09 0.00

LEGENDA INŽENÝRSKÝCH SÍTÍ

- Vodovodní potrubí - pitná voda
- Kanalizační potrubí
- Plynovodní potrubí
- Elektrické vedení - nízké napětí
- Sdělovací vedení spojové

LEGENDA NOVÉHO STAVU :

- MÍSTNÍ KOMUNIKACE - ASFALTOBETON
- MÍSTNÍ KOMUNIKACE - ASFALTOBETON - PLNÁ KONSTRUKCE
- PARKOVACÍ PLOCHY - ZÁMKOVÁ DLAŽBA TL. 8cm MOŽNOST ZASAKOVÁNÍ
- ZPEVNĚNÉ PLOCHY PRO PĚŠÍ - ZÁMKOVÁ DLAŽBA TL. 6cm
- PŘÍSTUPOVÁ PLOCHA KE HŘBITOVU - ZÁMKOVÁ DLAŽBA TL. 8cm
- TERÉNNÍ ÚPRAVY - ZATRAVNĚNÍ
- BETONOVÝ OBRUBNÍK ABO 2-15 PŘEVÝŠEN O12cm
- BETONOVÝ OBRUBNÍK ABO 13-10 - ZAPUŠTĚNÝ
- ODVODŇOVACÍ ŽLAB
- DEŠŤOVÁ VPUSŤ
- PŘÍPOJKA PVC DN 200
- DRENÁŽ PVC DN 110mm
- PÁS KÁCENÝCH STROMŮ 3m OD OBRUBNÍKU NOVÉ STAVBY
- KÁCENÉ STROMY

LEGENDA NOVÉHO STAVU :

- SO 101 - KOMUNIKACE
- SO 102 - PARKOVACÍ PLOCHY

VÝŠKOVÝ SYSTÉM Bpv.vt
SOURADNÝ SYSTÉM JTSK

ODPOVĚDNÝ PROJEKTANT :	VYPRACOVAL :
[redacted]	
KRAJ: ZLÍNSKÝ MĚSTO: ZLÍN	
INVESTOR: STAT. MĚSTO ZLÍN	
STAVBA: ZLÍN - OPRAVA MK A VÝSTAVBA PARKOVIŠTĚ V ULICI FABIÁNKA I.	DATUM 02.2021
	FORMÁT 5 A4
	STUPEŇ DUSP
	REVIZE 01 08.2022
SITUACE	MĚŘ. 1:250 Č.V. C 3