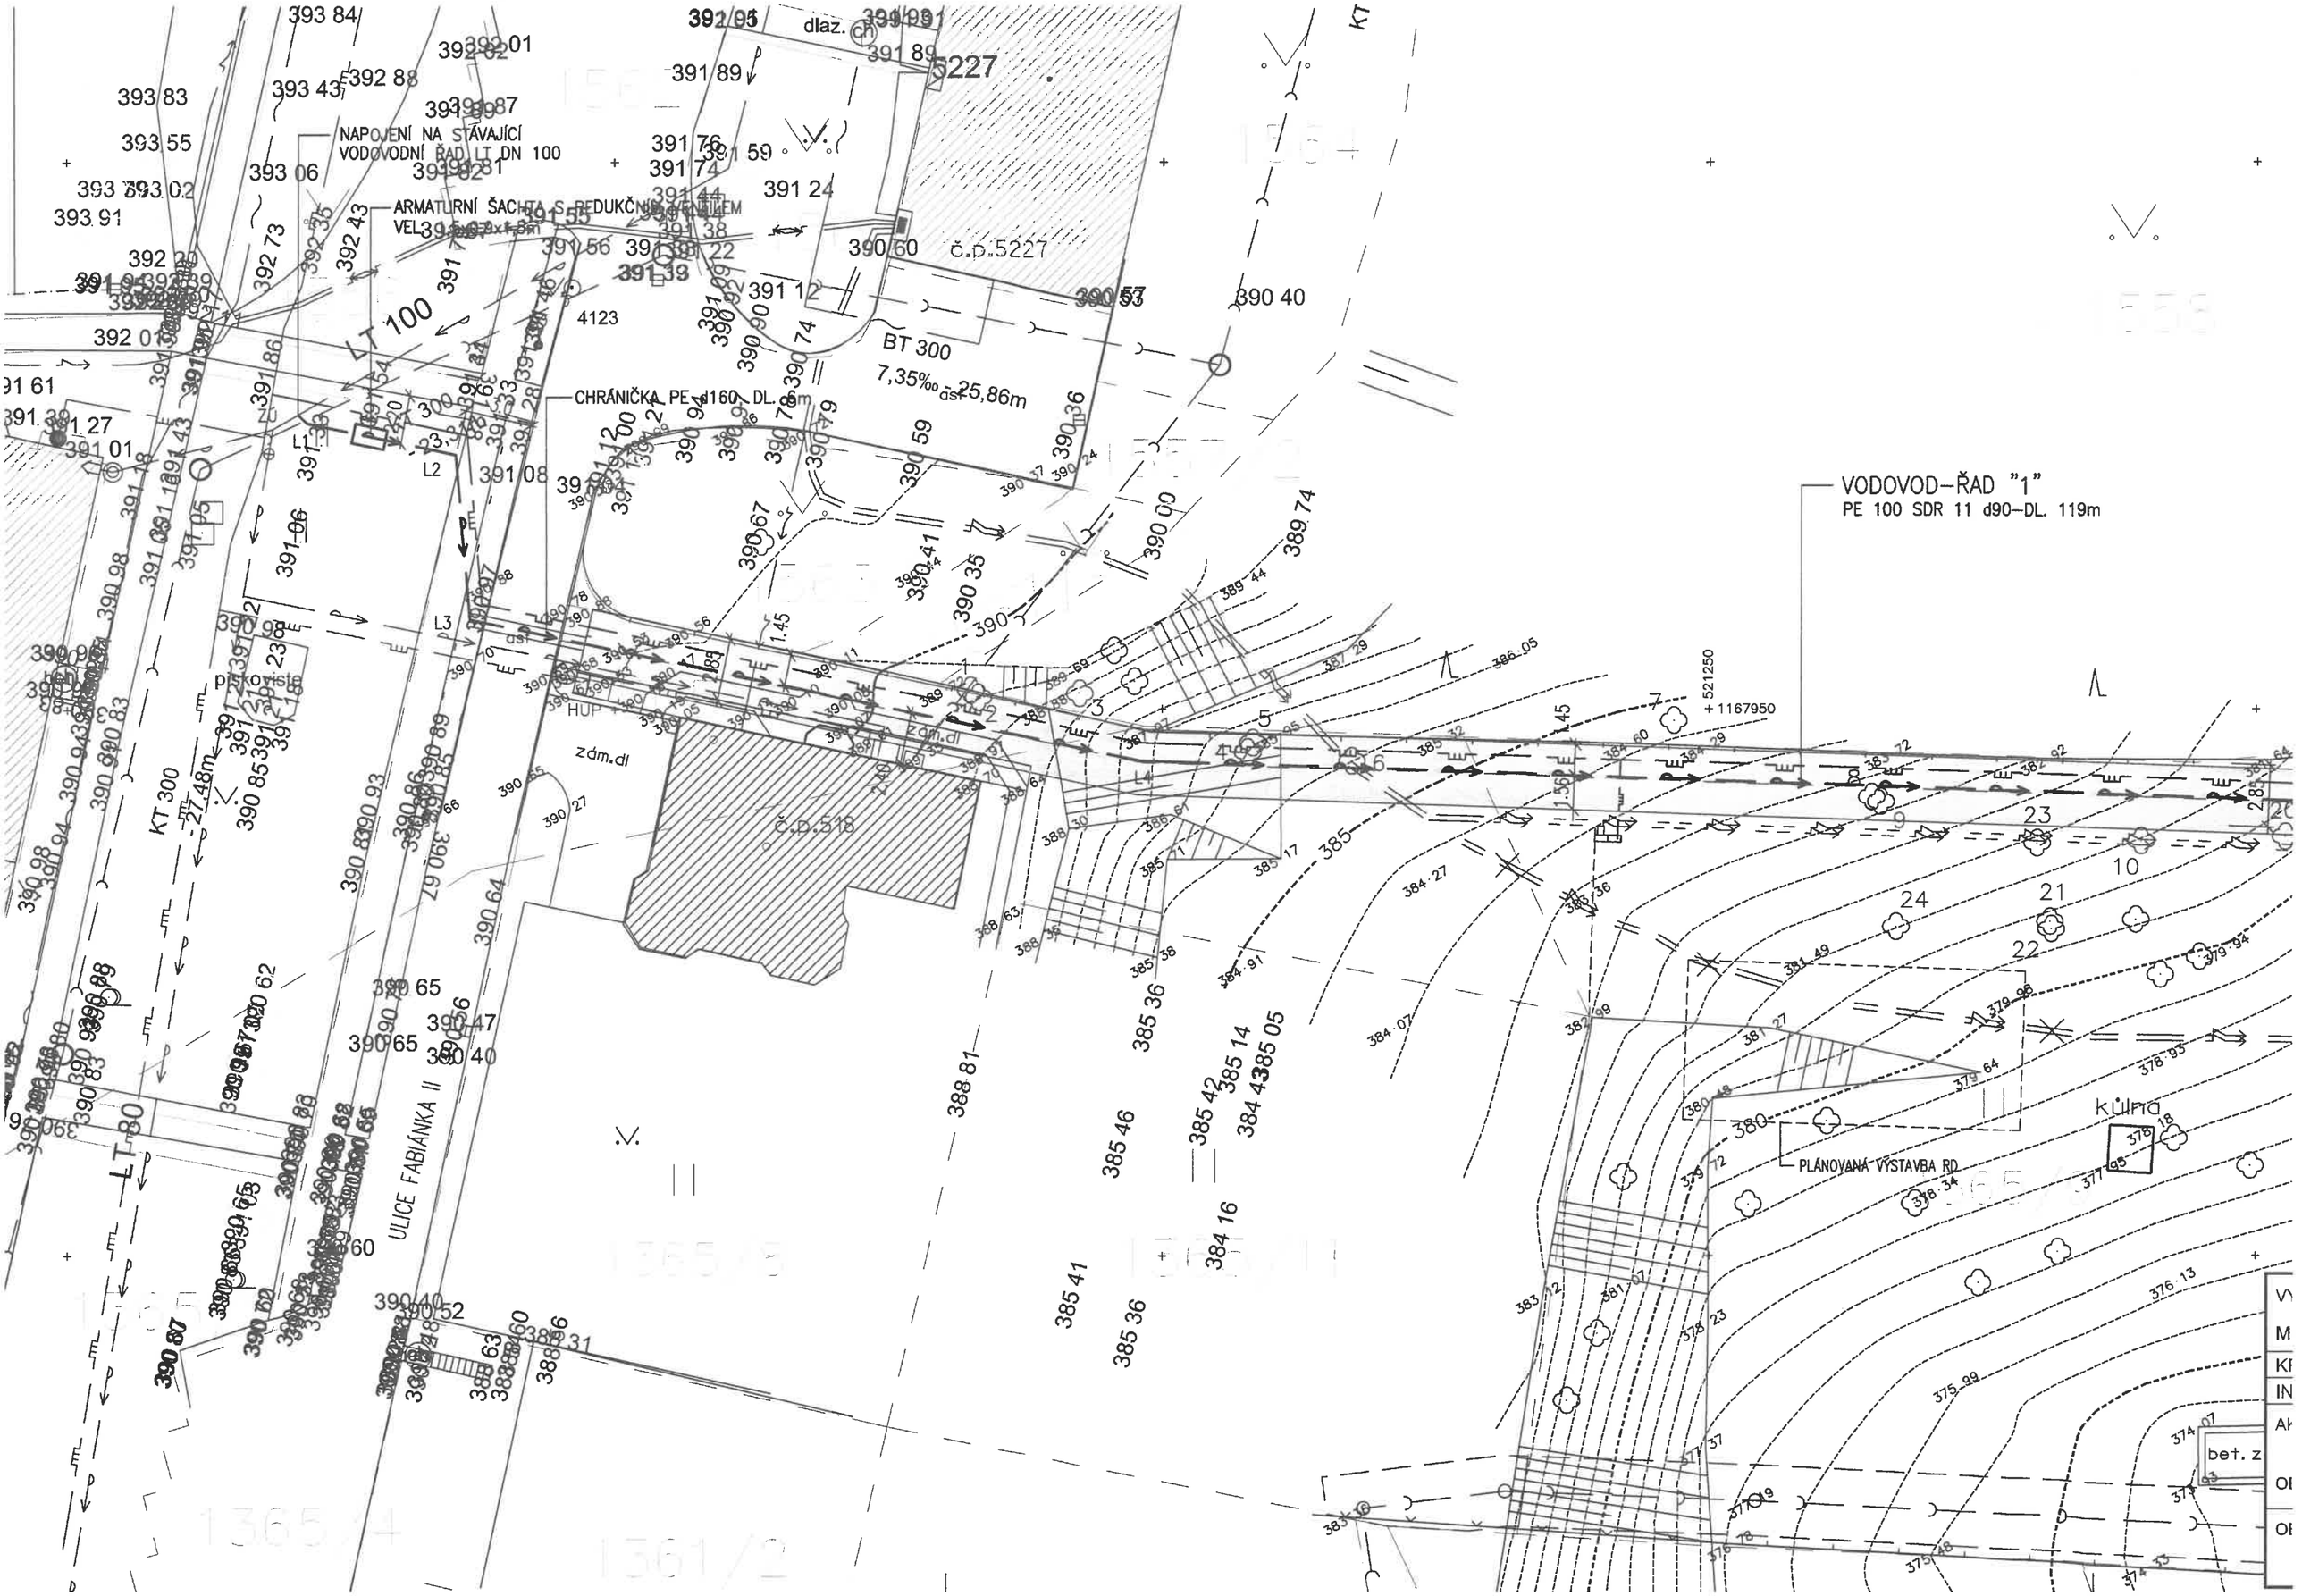

NAPOJENÍ NA STÁVAJÍCÍ VODOVODNÍ ŘAD LT DN 100
ARMATURNÍ ŠACHTA S REDUKČNÍM VENTILEM
CHRÁNIČKA PE d160 DL. 6m
VODOVOD-ŘAD "1"
PE 100 SDR 11 d90-DL. 119m
BT 300
7,35‰ - 25,86m
LT 100
LT 80
KT 300
ULICE FABIÁNKA II
PLÁNOVANÁ VÝSTAVBA RD
kůlna
č.p.5227
č.p.518
zám.dl
HUP
piskoviste
dlaz.
bet. z