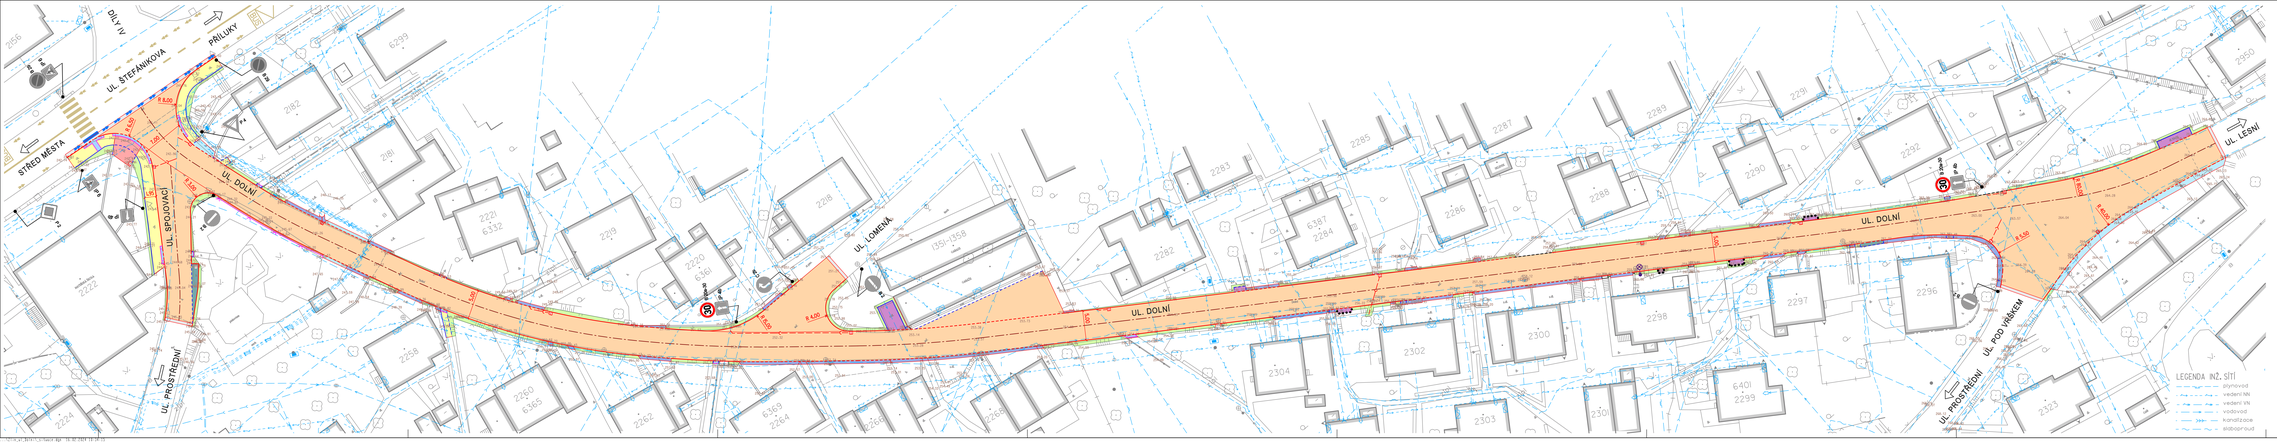

LEGENDA

- STÁVAJÍCÍ OBJEKTY
- KOMUNIKACE - ASFALTOBETON - KOMPLETNÍ KONSTRUKCE
- KOMUNIKACE - ASFALTOBETON - NOVÁ OBRUSNÁ VRSTVA TL. 50mm
- SJEZDY - BETONOVÁ DLAŽBA 300/300/80mm - ŠEDÁ BARVA
- SJEZDY - ZPEVNĚNÉ PLOCHY - BETONOVÁ DLAŽBA 200/100/80mm - ŠEDÁ BARVA
- CHODNÍK - BETONOVÁ DLAŽBA 300/300/80mm - ŠEDÁ BARVA
- PLOCHA PRO KONTEJNERY - BETONOVÁ DLAŽBA 200/100/80mm - ŠEDÁ BARVA
- ZAPRAVENÍ ZPEVNĚNÝCH PLOCH - SILNIČNÍ BETON CB II
- ZAPRAVENÍ ZPEVNĚNÝCH PLOCH - ŽULOVÁ KOSTKA, BETONOVÁ DLAŽBA
- TĚŽENÉ KAMENNÝ (KAORÉN)
- HUMUSOVÁNÍ TL. 150mm A ZATRAVNĚNÍ
- SILNIČNÍ OBRUBNÍK BO 15/25 (150/250/1000mm) - NÁSLAP 100mm
- NÁJEZDOVÝ OBRUBNÍK BO 15/15 (150/150/1000mm) - NÁSLAP 20mm
- BETONOVÝ OBRUBNÍK BO 15/25 (150/250/1000mm) - NÁSLAP 80mm
- BETONOVÝ OBRUBNÍK BO 15/25 (150/250/1000mm) - ZAPUŠTĚNÝ
- BETONOVÁ PALISÁDA, ODDÍLENÝCH PŮDORYS - výška - 1200mm, rozměr - 180/120mm
- JEDNOŘÁDEK ZE ŽULOVÝCH KOSTEK 100/100/100mm
- ULICNÍ VPUSTI, KANALIZAČNÍ PŘÍPOJKA PVC DN 150
- DRENÁŽ DN 100
- VÝŠKOVÁ OPRAVA POVRCHOVÝCH ZNAKŮ
- NAVRŽENÉ, STÁVAJÍCÍ SVISLÉ DOPRAVNÍ ZNAČENÍ

POZNÁMKA:
MATERIÁL POŽITÝ PRO HMATOVÉ OPRAVY MUSÍ SPLŇOVAT
NV 163/2002 SB. INVÁŽNÍM VLASTNÍ A TA TZ(S) 12.03.04. – 08
(TECHNICKÝ NÁVOD TECHNICKÉHO A ZKUŠEBNÍHO ÚSTAVU STAVEBNÍHO)

NA PŘÍKAZ:	VYPRACOVAL:	Zdeněk Vladyka Na Horách I, 5948, 780 05 – Zlín IČO – 76530232
INVESTOR: STATUTÁRNÍ MĚSTO ZLÍN, NÁMĚSTÍ MÍRU 12, 761 40 ZLÍN		
STAVBA: ZLÍN, LESNÍ ČTVRŤ - UL. DOLNÍ		FORMÁT: 9 A4 ŠKÁLA: BUSP-0/F3
OBJEKT: SO 101 - OPRAVA MÍSTNÍ KOMUNIKACE		DATUM: 02/2024 ZAK.ČÍSLO: ZV 22-2024
OBJEKT: SO 102 - LOKÁLNÍ PŘÍLOŽITOST		PROFESE: 0 KOMUNIKACE
OBSAH: SITUACE		MĚŘ.: 1:250 ČÍSLO: 04 ČÍSLO REVIZE: