




ÚZEMNÍ PLÁN DOUBRAVY

s prvky regulačního plánu

KOORDINAČNÍ VÝKRES

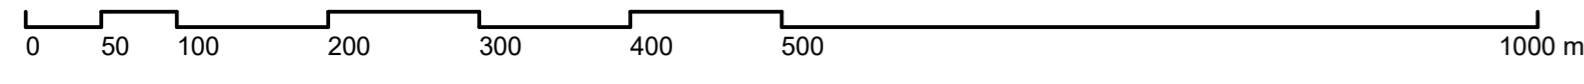

obec BŘEZNICE
k. ú. Březnice u Zlína

obec BOHUSLAVICE
U ZLÍNA
k. ú. Bohuslavice u Zlína

obec BŘEZŮVKY
k. ú. Březůvky

obec ZLÁMANEC
k. ú. Zlámanec

obec KELNÍKY
k. ú. Kelníky

obec HRVÍNŮV ÚJEZD
k. ú. Hřvínův Újezd

obec VELKÝ OŘECHOV
k. ú. Velký Ořechov

LEGENDA:

KULTURA

- ÚZEMÍ SE ZVÝŠENOU OCHRANOU KRAJINNÉHO RAZU
- ARCHEOLOGICKÉ NÁLEZISTÉ
- NEMOVITÁ KULTURNÍ PAMÁTKA
- PAMÁTKA MÍSTNÍHO VÝZNAMU

DOPRAVA

- SILNICE II. TŘÍDY
- SILNICE III. TŘÍDY
- ZASTAVKA HRADNÉ PŘEPRAVY OSOB
- IZOCHRONA DOSTUPNOSTI
- OCHRANNÉ PÁSMO SILNICE II. III. TŘÍDY
- REGIONÁLNÍ CYKLOTRASA č. 5055

OCHRANA PŘÍRODY, KRAJINA

- NATURA 2000 - EVROPSKÝ VÝZNAMNÁ LOKALITA CHALŠKA
- ZVLÁŠTĚ OCHRÁNĚNÉ ÚZEMÍ
- OCHRANNÉ PÁSMO ŽICH
- VÝZNAMNÝ KRAJINNÝ PŘEVK
- VZDÁLENOST 50 m OD OKRAJE LEŠA
- INVESTICE DO PRŮDY
- LINE HORIZONTU REGIONÁLNÍHO VÝZNAMU
- LINE HORIZONTU LOKÁLNÍHO VÝZNAMU
- MIGRAČNÍ VÝZNAMNÉ ÚZEMÍ (BIOTOP VELKÝCH SAVCŮ)
- MIGRAČNÍ OSA KORIDORU VELKÝCH SAVCŮ

VODNÍ HOSPODÁŘSTVÍ

- VODOVODNÍ SÍŤ
- PŘERUŠOVACÍ KOMORA
- ČERPAČÍ STANICE
- PŘÍRODNÍ LÉVNÝ ZDROJ VODY
- VODNÍ TOK

KANALIZACE

- ČIŠTÍRNA ODPADNÍCH VOD
- PATĚRNÍ SÍŤ JEDNOTNÉ KANALIZACE
- PATĚRNÍ SÍŤ S PŘÍSLUŠNÉ KANALIZACE

ENERGETIKA

- DISTRIBUČNÍ TRAFODRÁŽICE
- VENKOVNÍ VEDENÍ ELEKTRICKÉ SÍŤE VN 22 kV
- OCHRANNÉ PÁSMO ELEKTRICKÉ VEDENÍ VN, TRAFODRÁŽICE
- VENKOVNÍ KABELOVÉ VEDENÍ ELEKTRICKÉ SÍŤE NN 0,4 kV

TELEKOMUNIKACE

- RADIOTELEFONNÍ TRASA
- DÁLKOVÝ TELEKOMUNIKAČNÍ KABEL
- TELEKOMUNIKAČNÍ KABEL

OSTATNÍ LEVY

- SESTAVNÉ ÚZEMÍ
- OBJEKT POŽÁRNÍ OCHRANY
- OBJEKT CIVILNÍ OCHRANY

LEGENDA:

STAV NÁVRHŮ NEZÁVĚSNĚ

- Z.1
- Z.2
- Z.3

BYDLENÍ HROMADNÉ

- BYDLENÍ JINÉ
- BĚŽNÉ BYTNÍ VENKOVSKÉ
- REKREACE INDIVIDUÁLNÍ
- REKREACE JINÁ

OV

- OBČANSKÉ VYBAVENÍ VEŘEJNÉ
- OBČANSKÉ VYBAVENÍ KOMBINOVANÉ
- OBČANSKÉ VYBAVENÍ - SPORT
- OBČANSKÉ VYBAVENÍ JINÉ

DS

- DOPRAVA SILNIČNÍ
- DOPRAVA JINÁ
- VODNÍ HOSPODÁŘSTVÍ
- ENERGETIKA
- NAKLADÁNÍ S ODPADY

VEŘEJNÁ PROSTRAVNÍ

- VÝROBA ZEMĚDĚLSKÁ A LESNICKÁ
- PLOCHY VODNÍ A VODNÍCH TOKŮ
- ZELEŇ - ZAHŘADY A SADY
- ZELEŇ SÍDELNÍ
- ZELEŇ KRAJINNÁ

UZEMNÍ SYSTÉM EKOLOGICKÉ STABILITY

- NADREGIONÁLNÍ BIOCORIDOR
- REGIONÁLNÍ BIOCENTRUM
- LOKÁLNÍ BIOCENTRUM
- LOKÁLNÍ BIOCORIDOR

PARÁTKY MÍSTNÍHO VÝZNAMU / NEMOVITÉ KULTURNÍ PAMÁTKY	REF. ČÍSLO
1	se. 351
2	se. 352
3	se. 353
4	145428
5	145293
6	2191
7	2181
8	142411
9	1924
10	799
11	se. 28

Časť řešeného území je územím se zvýšenou ochranou krajiněho rázu a archeologickými nálezistami ve smyslu zák. č. 20/1987 Sb., o státní památkové péči.

Časť správního území je významným územím Ministerstva obrany z hlediska poskytování výmnohých druhů staveb.

Časť správního území je situovaná v zóně 10 km od potenciálního zdroje nárůstů ptačí chřipky (řemeslná Prácheňská železárna).

výška č.	otisk autorizovaného razítka

Příloha č. 4

GENERÁLNÍ PROJEKTANT:
Ing. Lubor Šavák | IČ 73879481 | Ohraza 1854 | 755 01 Vsetín

ZODPOVĚDNÝ PROJEKTANT:
Ing. Lubor Šavák, autorizovaný inženýr ČKA 3054
Ing. Miroslav Šavák, autorizovaný inženýr ČKA 3054
Ing. Miroslav Šavák, autorizovaný inženýr ČKA 3054

VYPRACOVAV:
Ing. Lubor Šavák

Č. ZÁKAZNÍK:
09_22

DATUM:
11/2023

ÚZEMNÍ PLÁN DOUBRAVY s prvky regulačního plánu	MĚŘÍTKO	Č. VÝKRESU
KOORDINAČNÍ VÝKRES	1:5000	B/II.2