




# Změna č. 1 Územního plánu Ostrata

## VÝKRES ŠIRŠÍCH VZTAHŮ

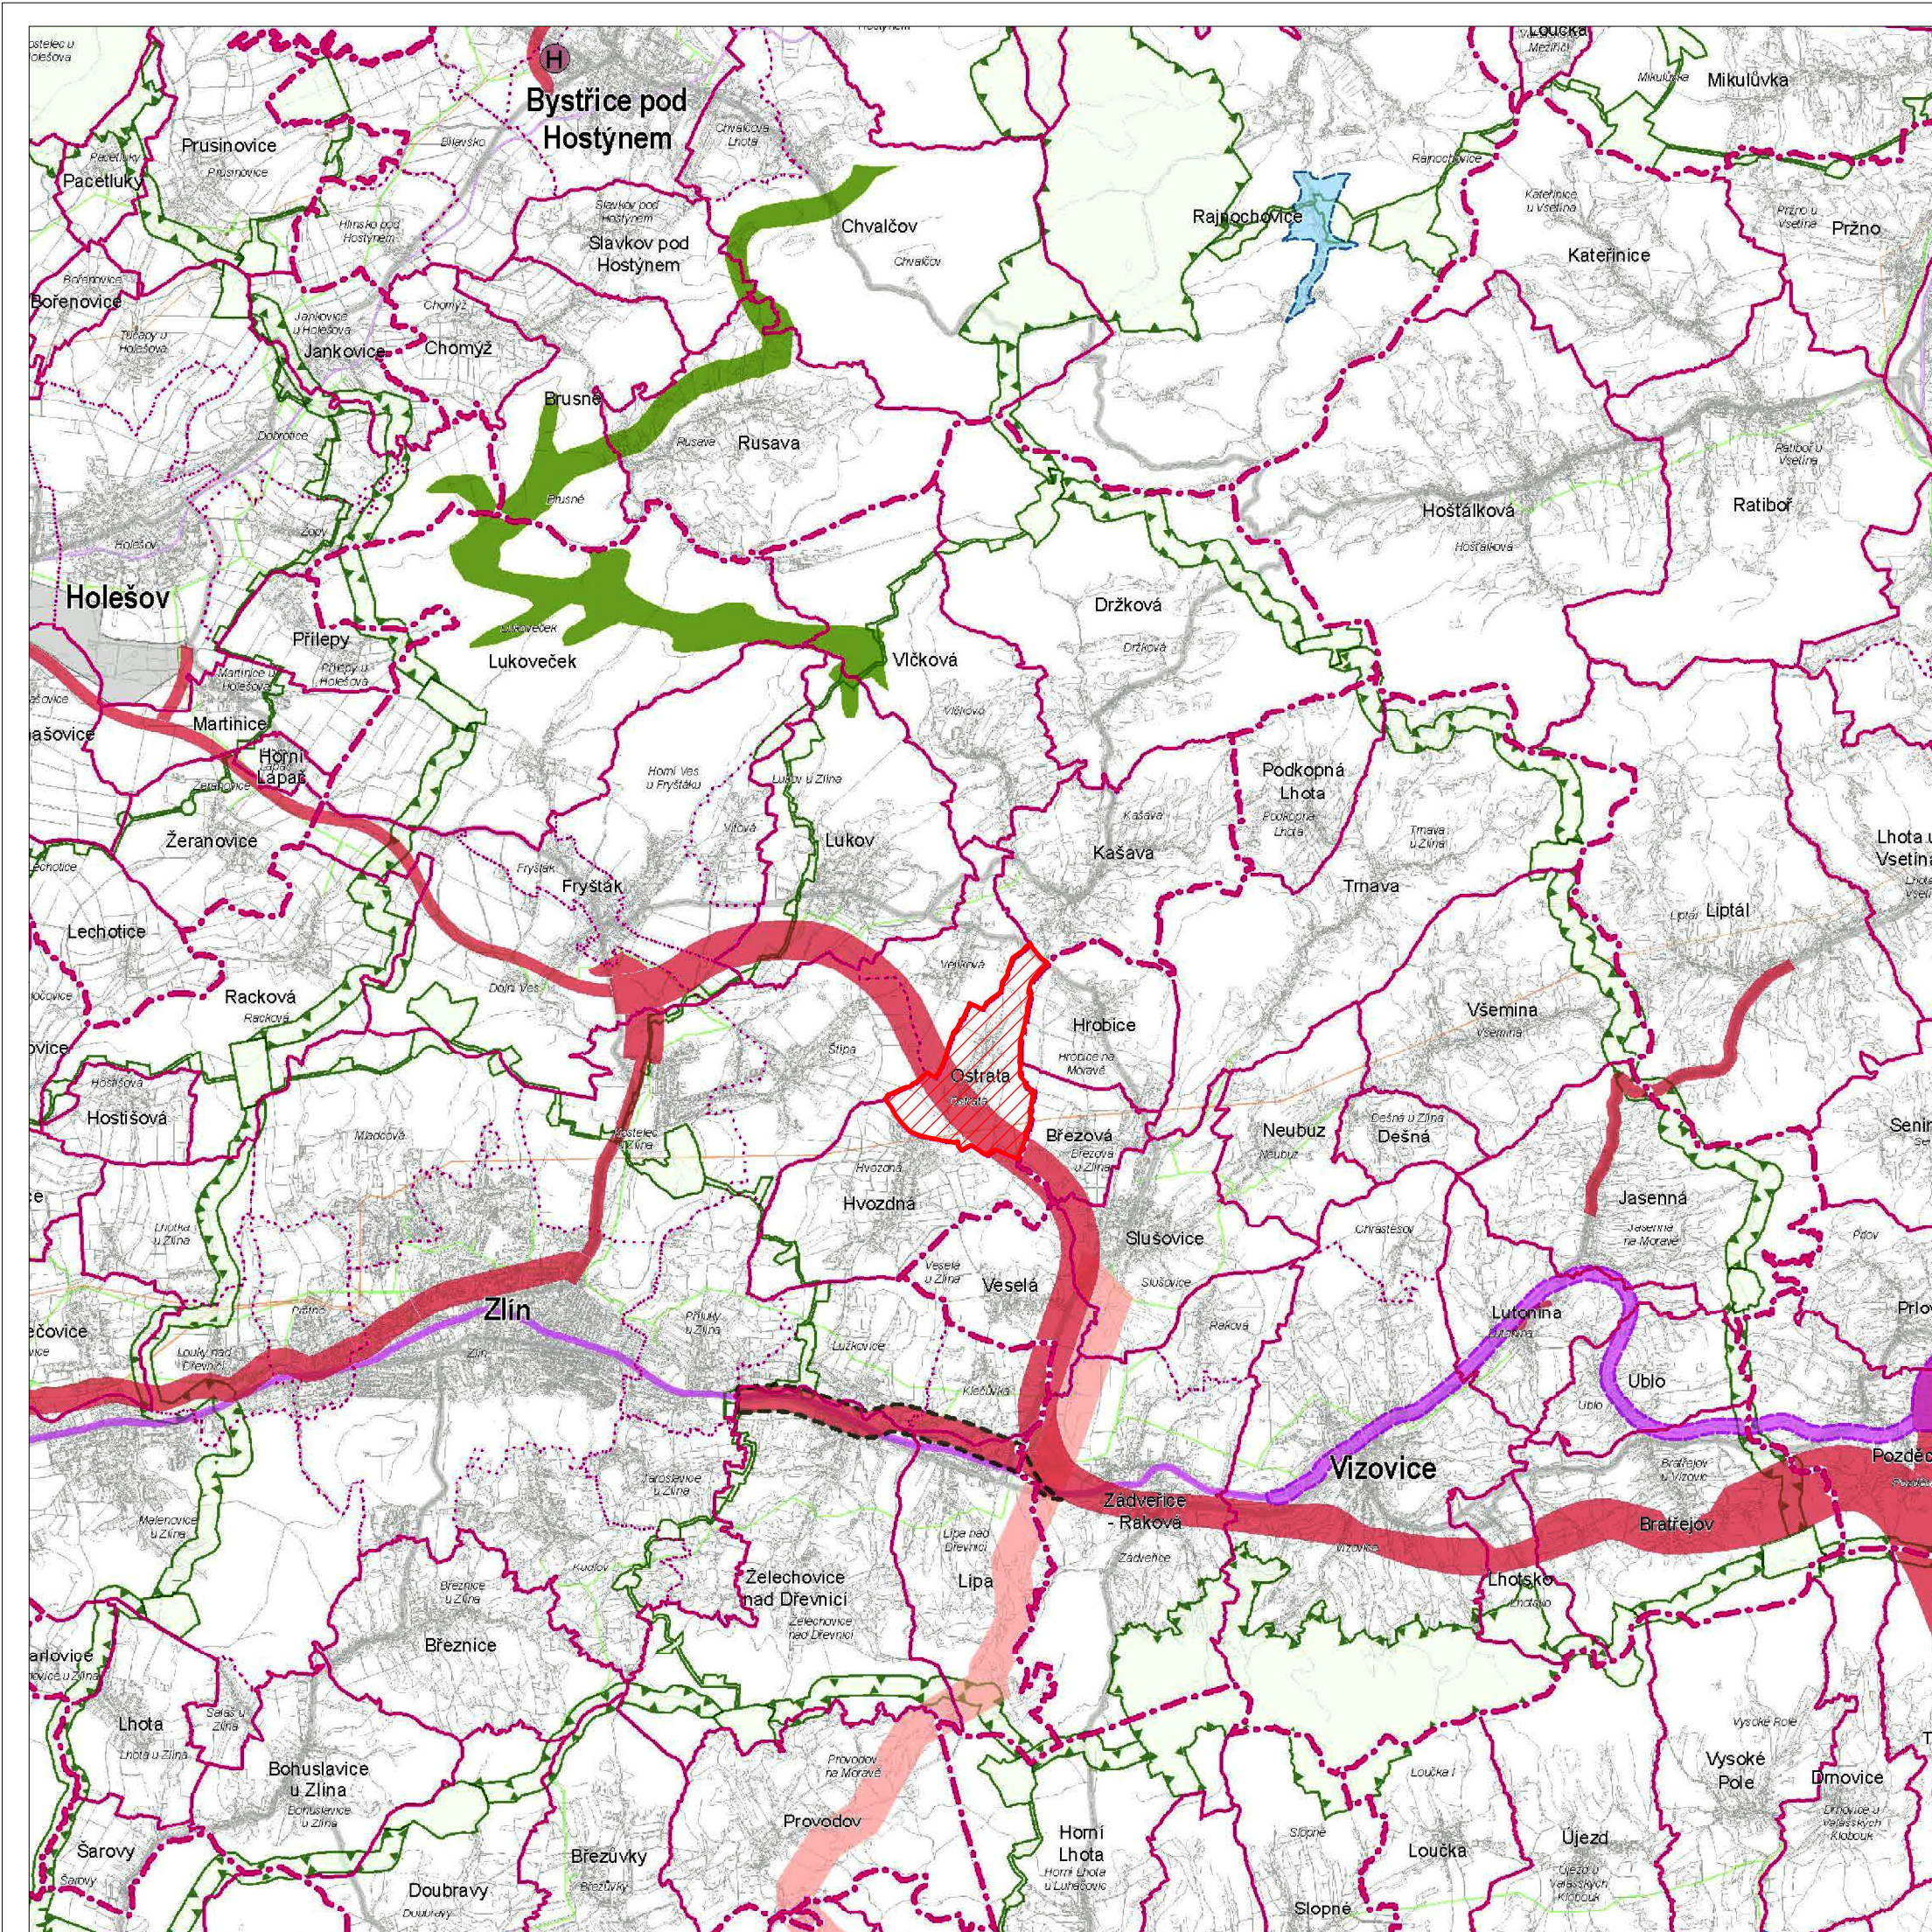

### JEVY INFORMATIVNÍ

#### DOPRAVA

- silnice I. třídy, II. třídy
- železniční trať celostátní, regionální

#### TECHNICKÁ INFRASTRUKTURA


- elektrické vedení ZVN, VVN
- plynovod VVTL, VTL
- produktovod dálkový

#### HRANICE ÚZEMNÍCH JEDNOTEK

- NÁZEV** hranice a označení správního obvodu obce s rozšířenou působností
- NÁZEV** hranice a označení správního obvodu obce
- NÁZEV** hranice a označení katastrálního území
- řešené území

### JEVY SCHVALOVANÉ

- KORIDORY A PLOCHY DOPRAVNÍ INFRASTRUKTURY**
  - dálnice II. třídy, kapacitní silnice, silnice I. třídy, silnice II. třídy
  - železniční trať celostátní
- KORIDORY A PLOCHY TECHNICKÉ INFRASTRUKTURY**
  - elektrické vedení ZVN, VVN
- PLOCHY PRO VÝROBU**
  - plocha výroby
- ÚZEMNÍ SYSTÉM EKOLOGICKÉ STABILITY (ÚSES)**
  - nadregionální biocentrum a biokoridor
  - regionální biocentrum a biokoridor
- ÚZEMÍ SPECIÁLNÍCH ZÁJMŮ**
  - území chráněné pro akumulaci povrchových vod
  - plocha pro ochranu pohledového horizontu nadregionálního významu

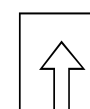

### PŘÍLOHA Č. 4

HLAVNÍ PROJEKTANT:	Alfinvest Zlín, spol. s r. o.	ČÍSLO PARÉ:	AUTORIZACE:	
sídlo: J. STAŠÍ 165, 763 02 ZLÍN - MALENOVICE tel./fax: +420 577 102 387 mobil: +420 603 707 553 email: pokluda@alfinvest.cz	OBEC:	Obec OSTRATA	DATUM:	leden 2024
	PORÍZOVATEL:	MAGISTRÁT MĚSTA ZLÍNA Středisko územního plánování Oddělení prostorového plánování	ČÍSLO ZAKÁZKY:	18_559
		HLAVNÍ ARCHITEKT:	Ing. arch. Vladimír Pokluda	
		STUPEŇ:	ČISTOPIS	
NÁZEV AKCE:	ZMĚNA Č. 1 ÚZEMNÍHO PLÁNU OSTRATA			
OBSAH:	VÝKRES ŠIRŠÍCH VZTAHŮ	MĚRÍTKO:	1:100 000	
		ČÍSLO VÝKRESU:	II.B2	