
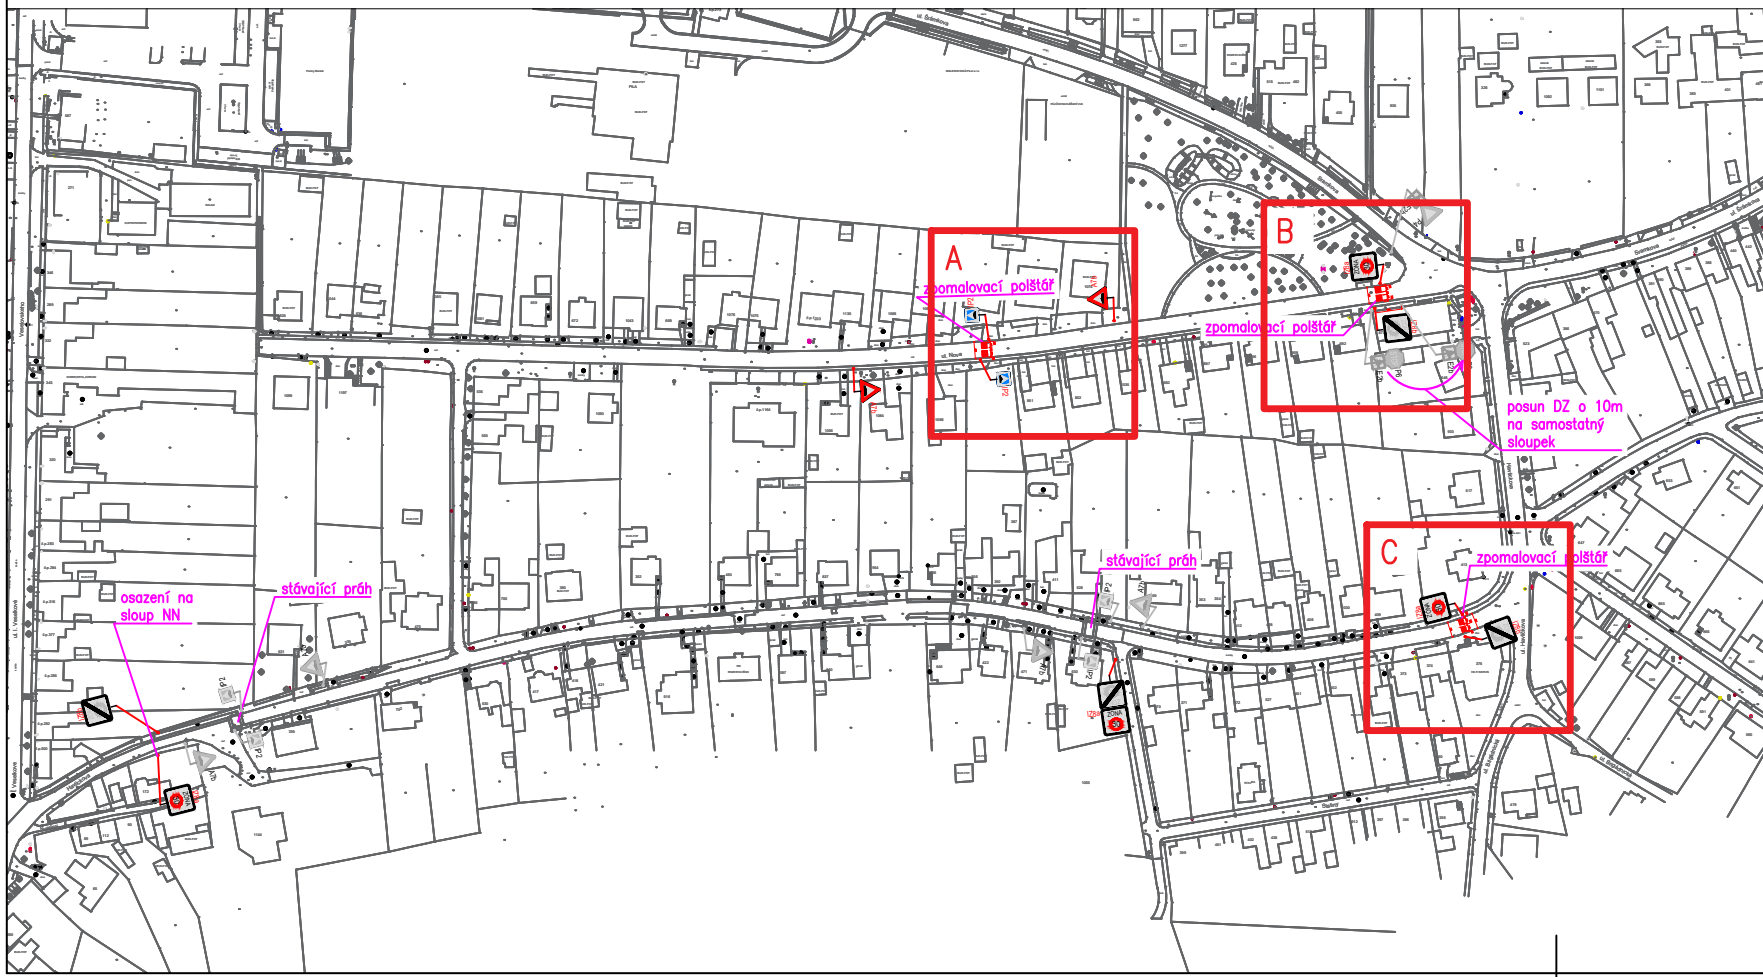
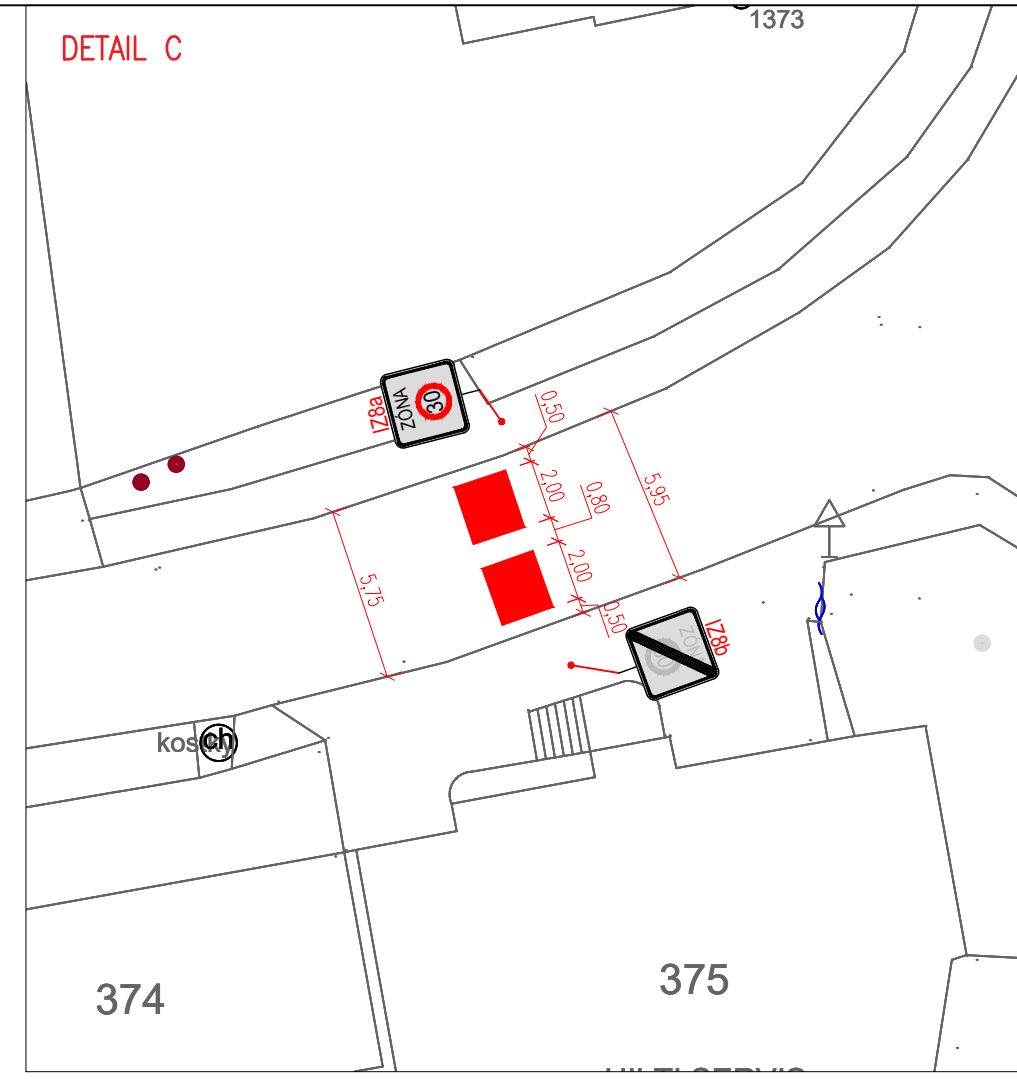
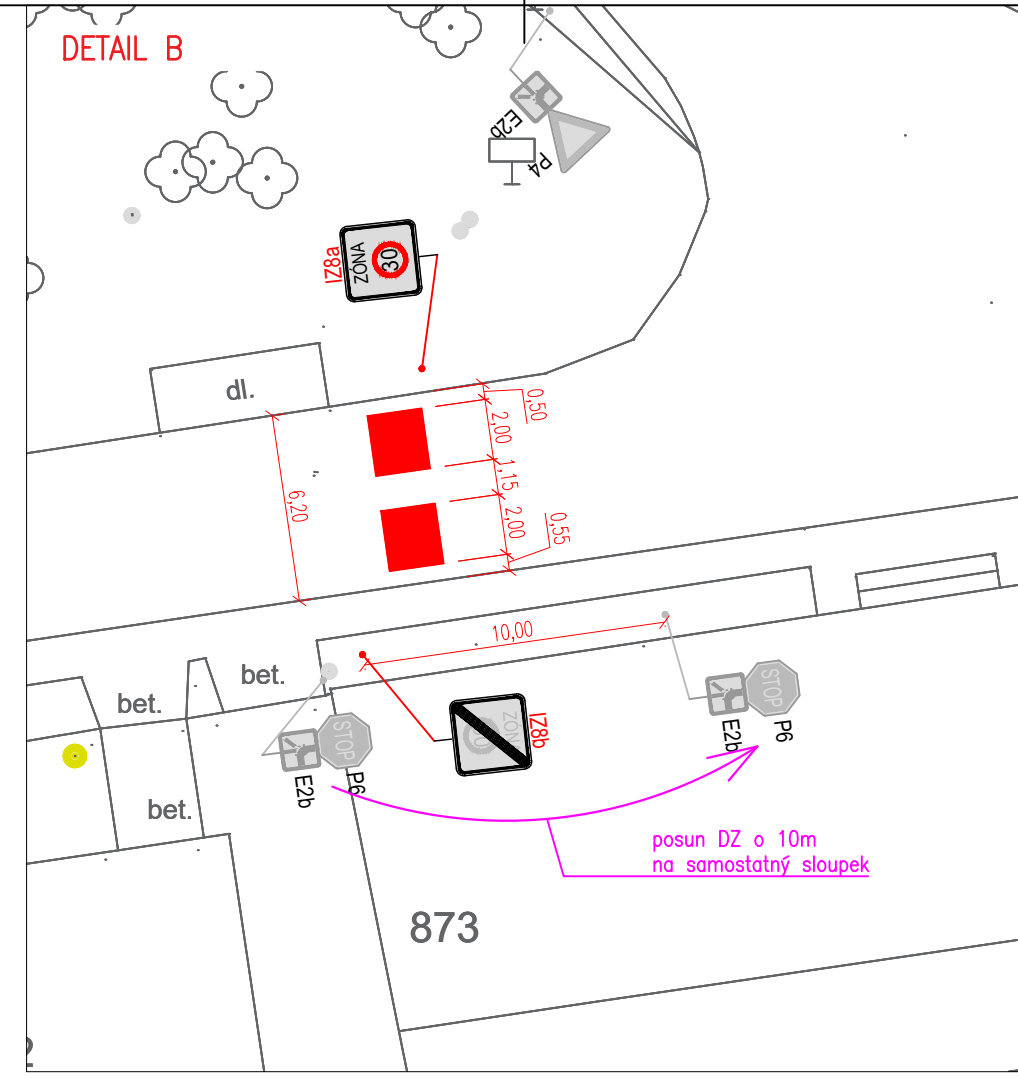


Zlín, Malenovice - zóna 30		Situační dopravní značení			TRAFFIC DESIGN
VYPRACOVAL: Ing. Andrea Fusková	STUPEŇ: DIO	DATUM: 04/2023	MĚŘITKO: 1:1000	FORMÁT: 3 x 1 A4	Č. PŘÍLOHY: 1

© návrh řešení obsažený ve výkresové a textové části je předmětem ochrany dle autorského zákona

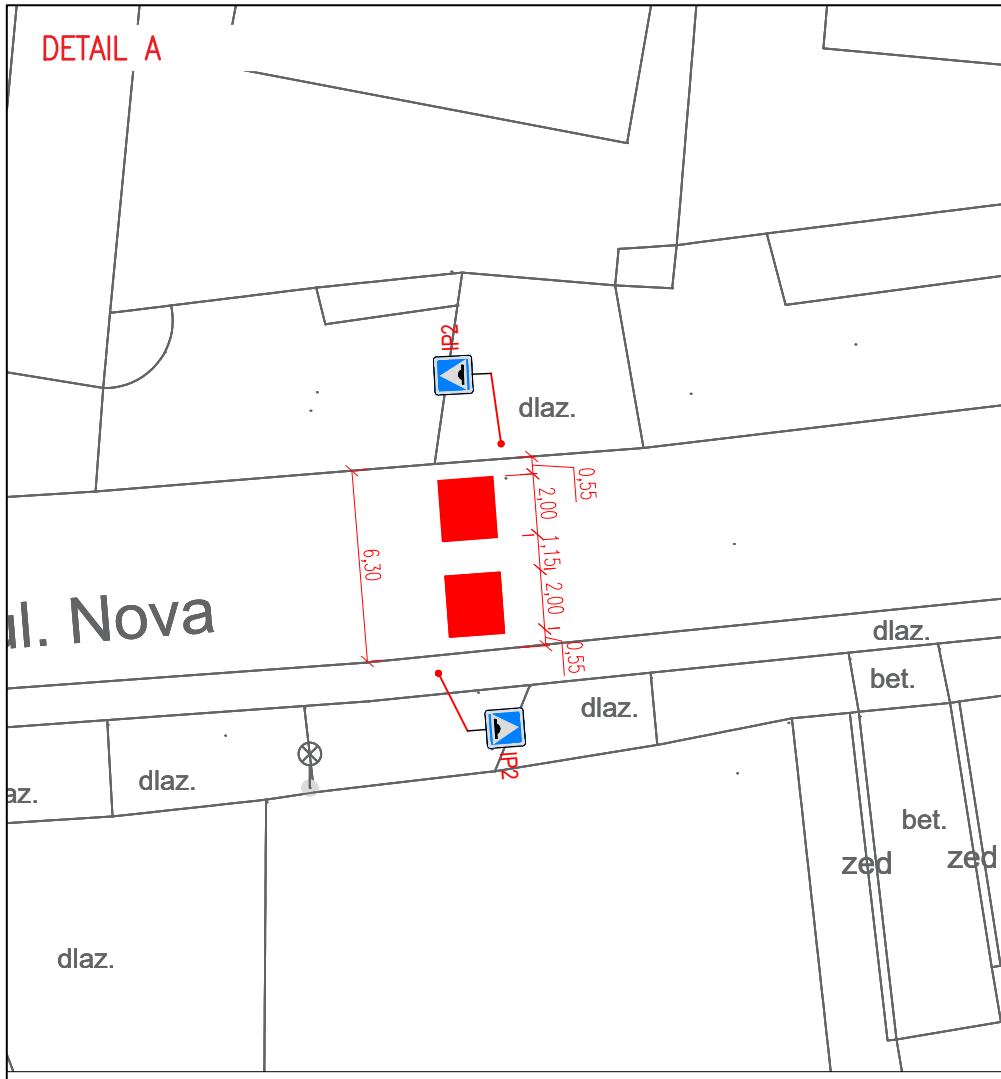

Zlín, Malenovice - zóna 30		DETAIL DZ		TRAFFIC DESIGN	
VYPRACOVAL: Ing. Andrea Fusková	STUPEŇ: DIO	DATUM: 04/2023	MĚŘÍTKO: 1:250	FORMÁT: 2 x 1 A4	Č. PŘÍLOHY: 2

© návrh řešení obsažený ve výkresové a textové části je předmětem ochrany dle autorského zákona