


celková uzavírka  
28.6. 10-16h

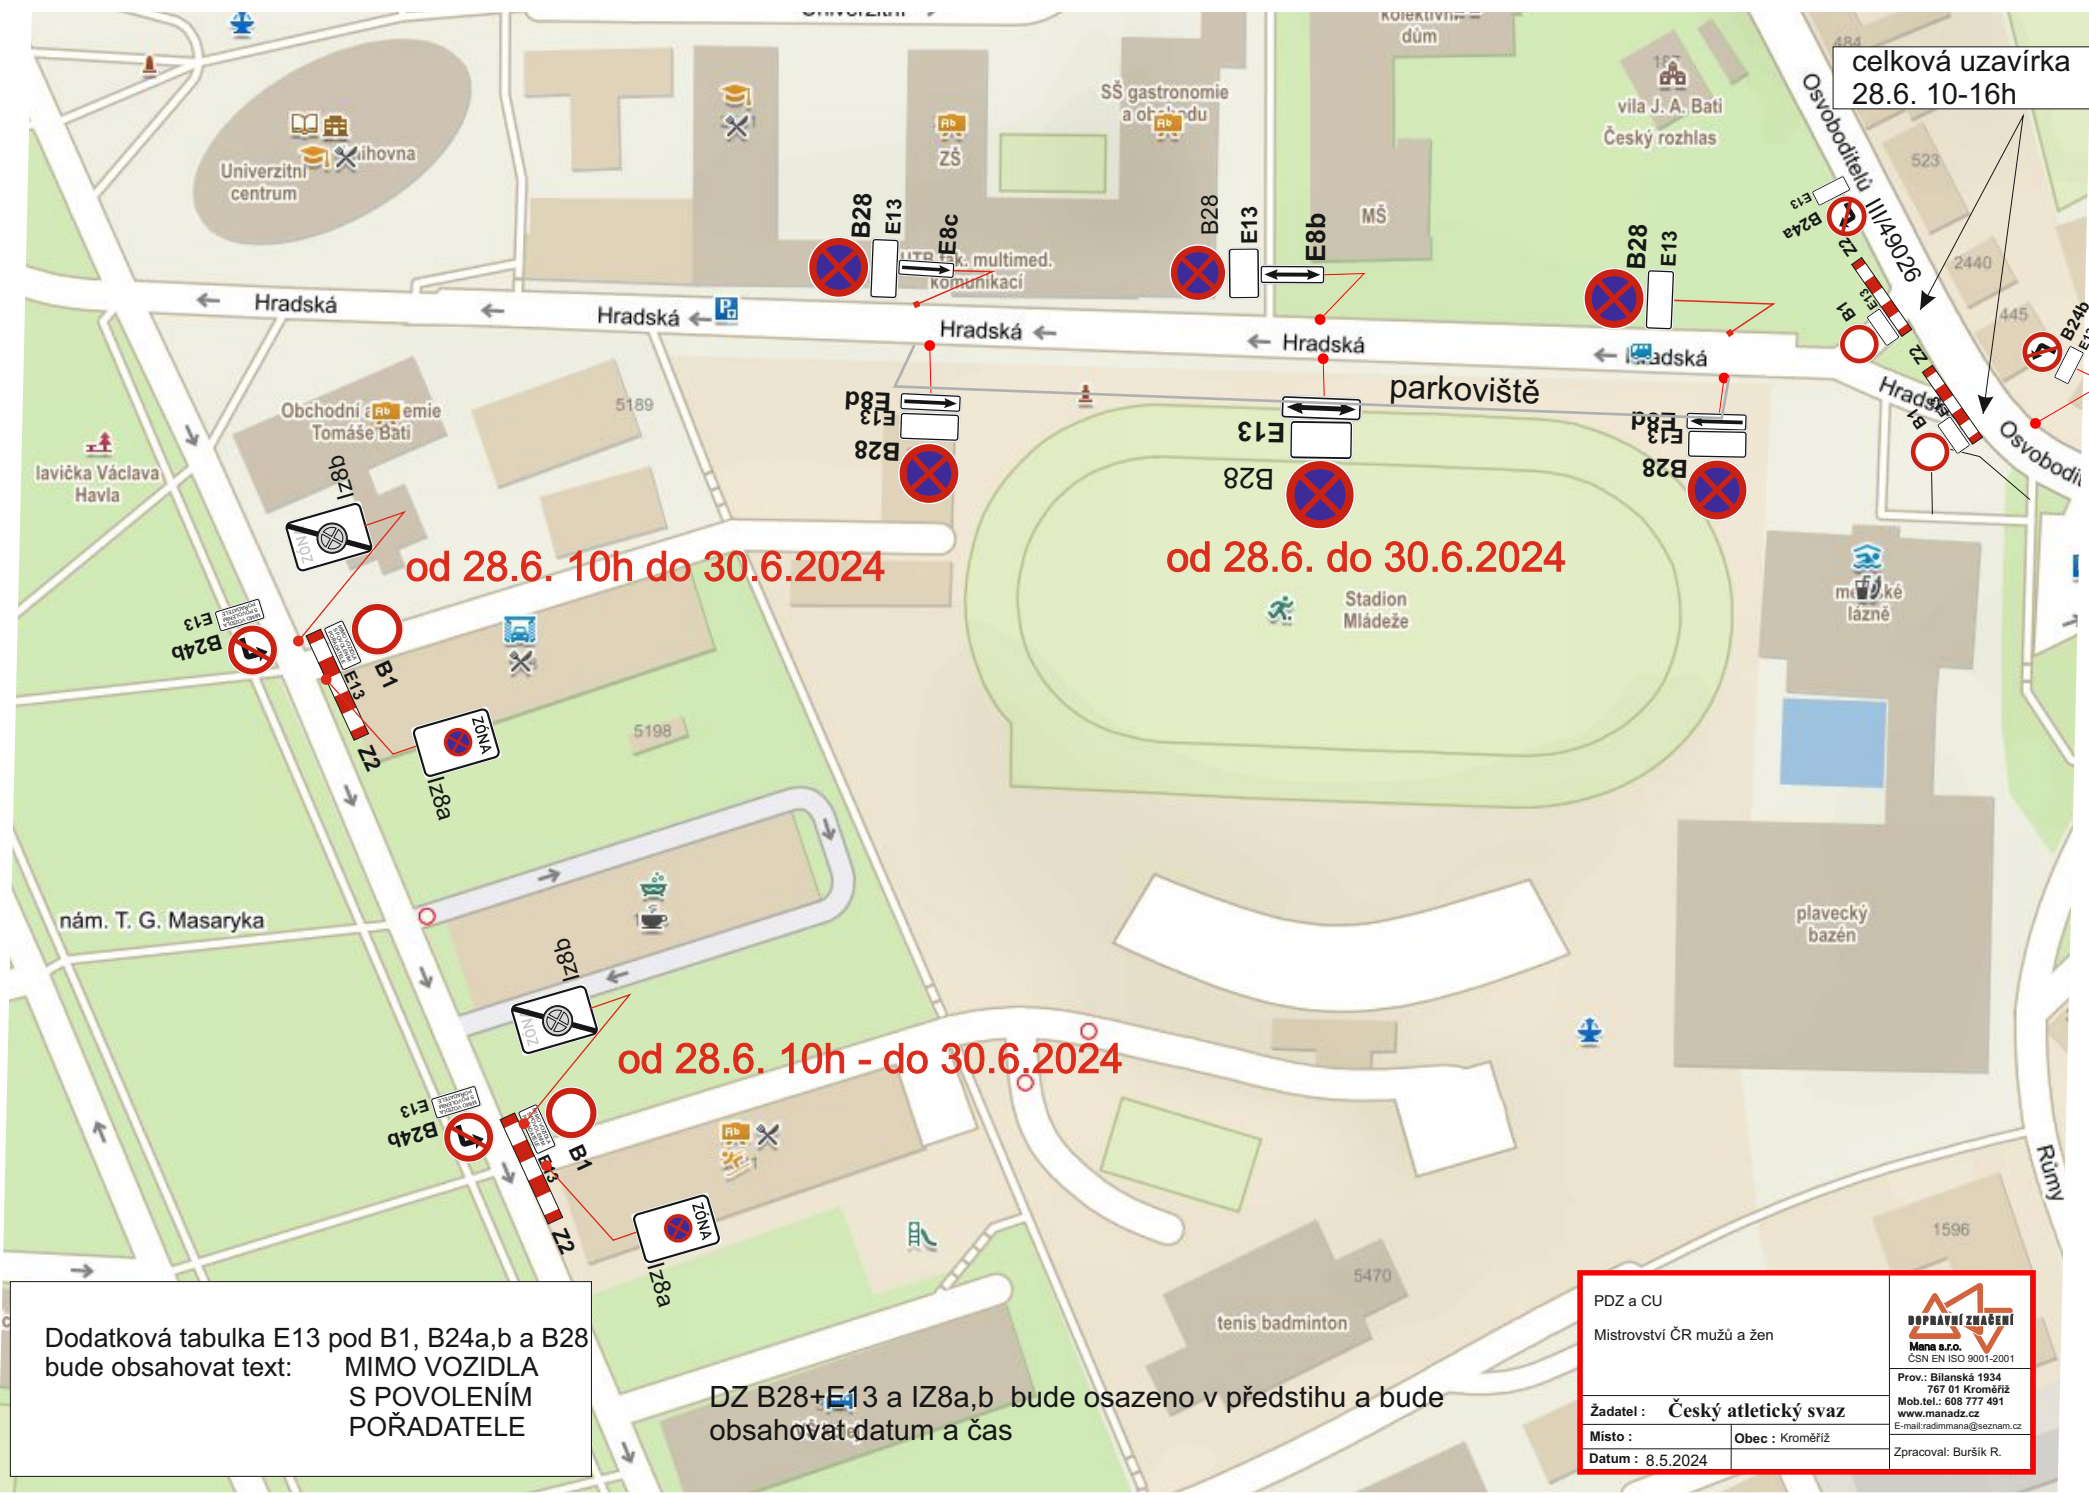

od 28.6. 10h do 30.6.2024

od 28.6. do 30.6.2024

od 28.6. 10h - do 30.6.2024

Dodatková tabulka E13 pod B1, B24a,b a B28 bude obsahovat text: MIMO VOZIDLA S POVOLENÍM POŘADATELE

DZ B28+E13 a IZ8a,b bude osazeno v předstihu a bude obsahovat datum a čas

PDZ a CU		
Mistrovství ČR mužů a žen		
Žadatel: Český atletický svaz		
Místo:	Obec: Kroměříž	Prov.: Blánská 1934 787 01 Kroměříž Mob.tel.: 608 777 491 www.manadz.cz E-mail: zadimmana@seznam.cz
Datum: 8.5.2024	Zpracoval: Buršík R.	