

Dodatková tabulka E13
bude obsahovat text:
MIMO VOZIDEL
S POVOLENÍM
POŘADATELE


1.

29.6.2024



PEČLOHA k č. a. 0026 132851/2024

Bystřice pod Hostýnem

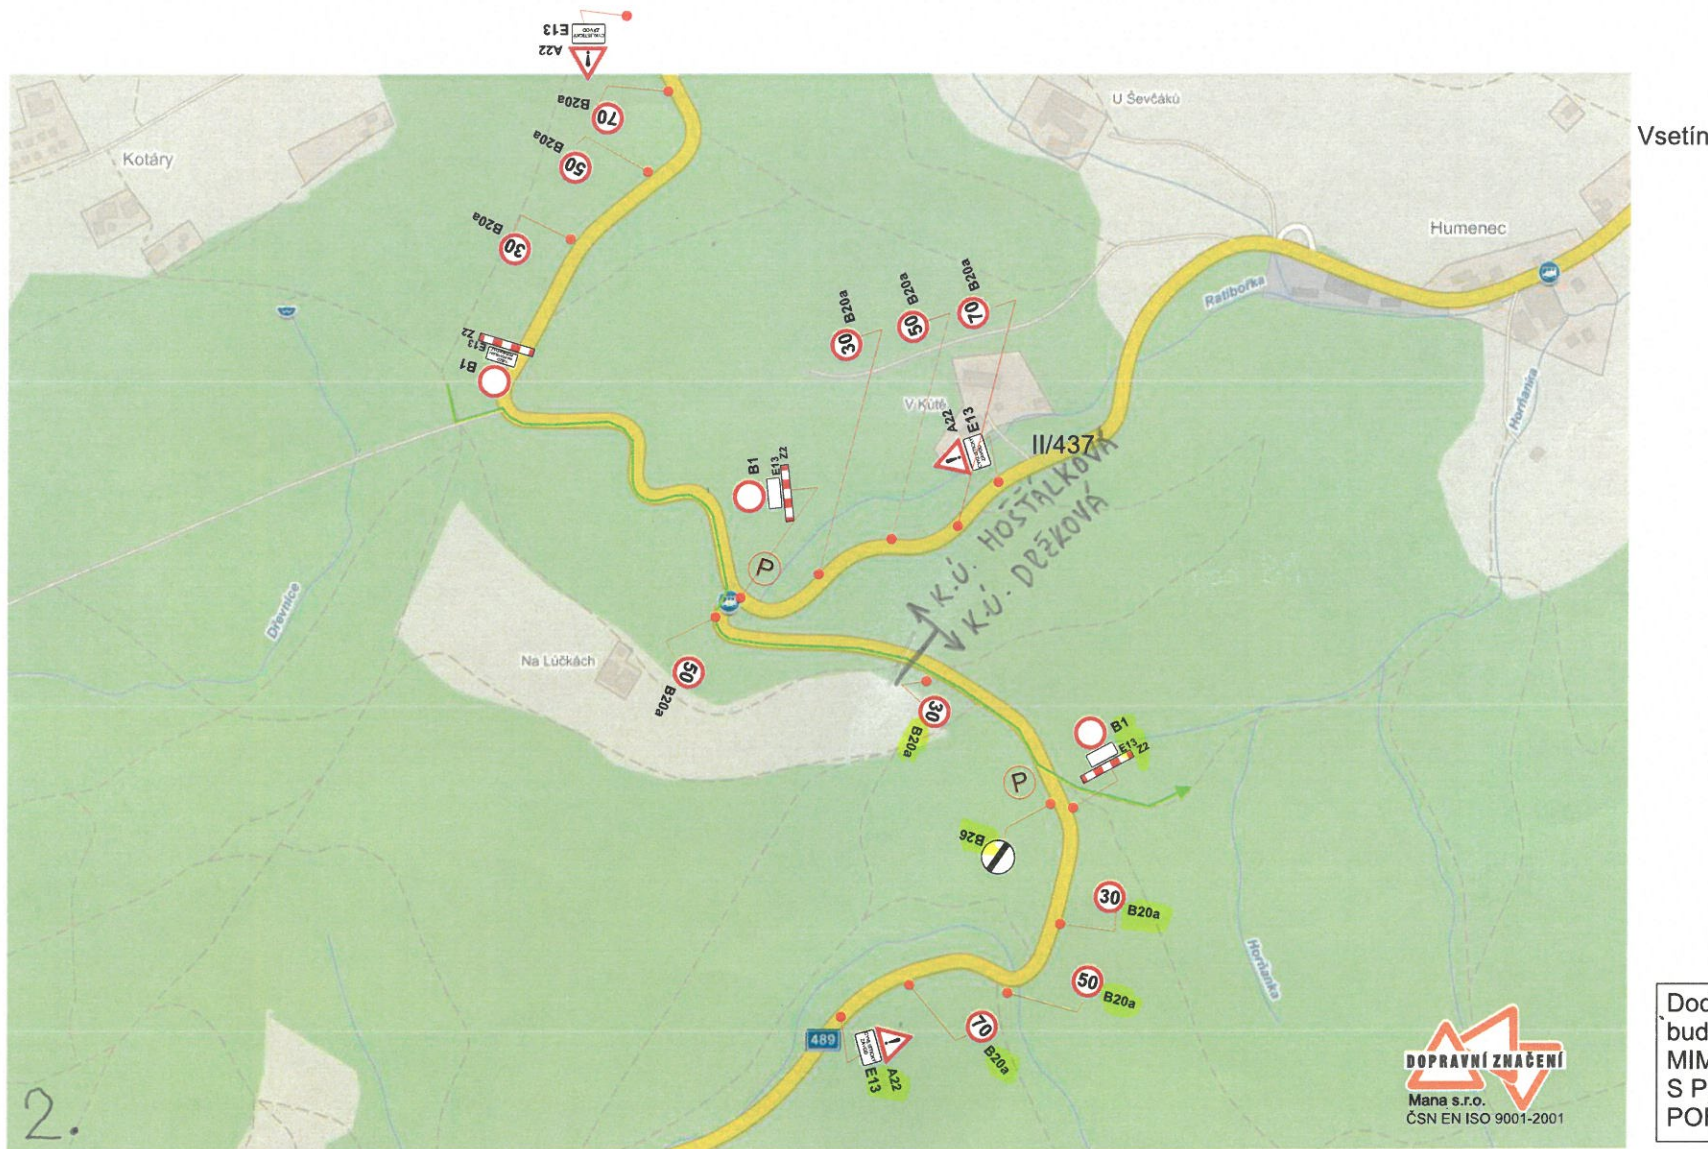

Vsetín

Dodatková tabulka E13 pod B1
 bude obsahovat text:
**MIMO VOZIDEL
 S POVOLENÍM
 POŘADATELE**

2.

Držková

zlín. Odbor stavebních a dopravních řízení
 Magistrát města Zlína

Priloha k č.j.: 0726/132251/2024