MÍSTNÍ ÚPRAVA PROVOZU

- návrh svislého a vodorovného dopravního značení

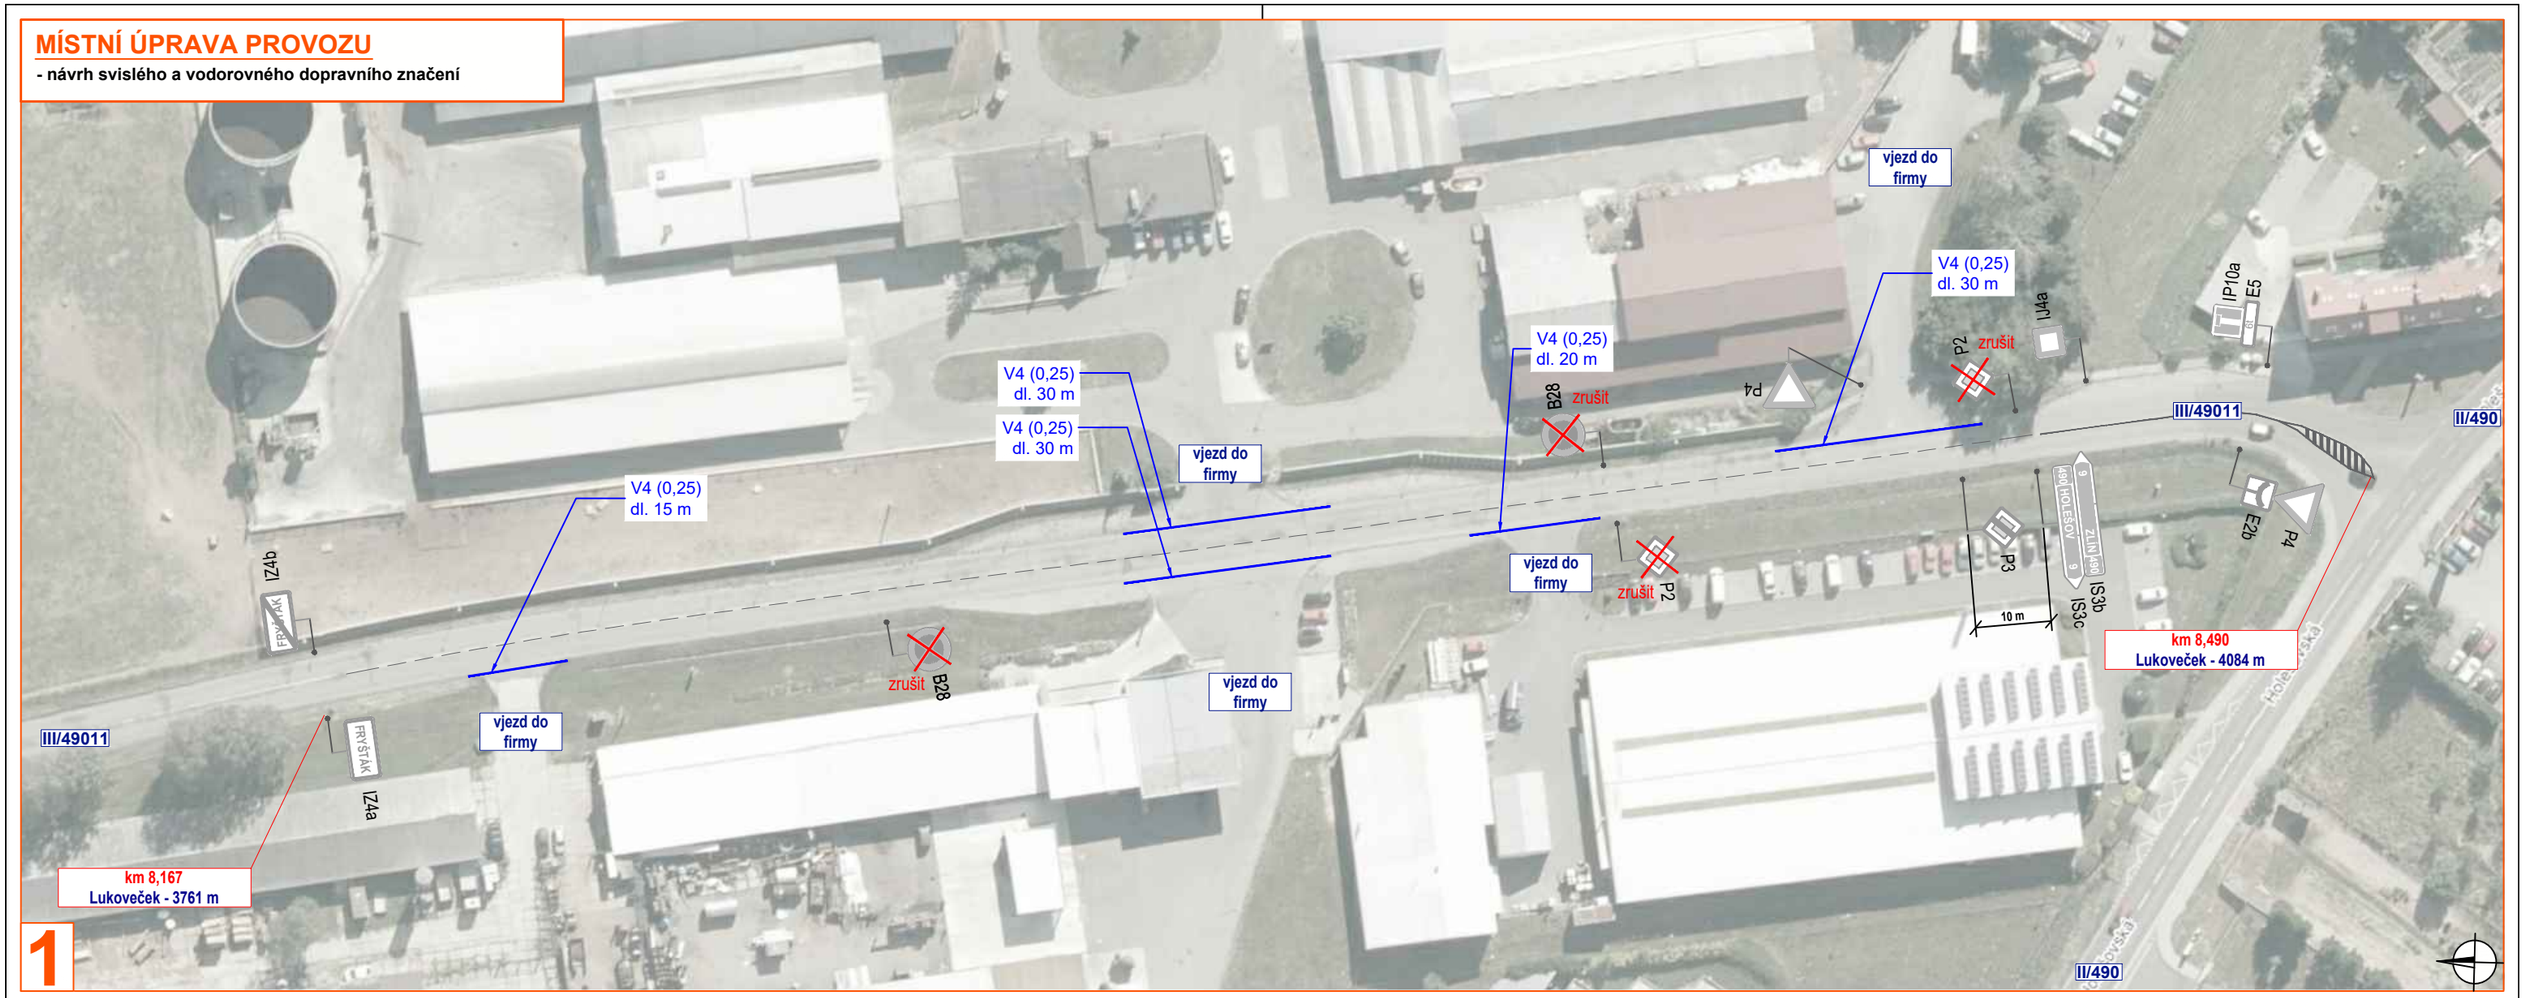

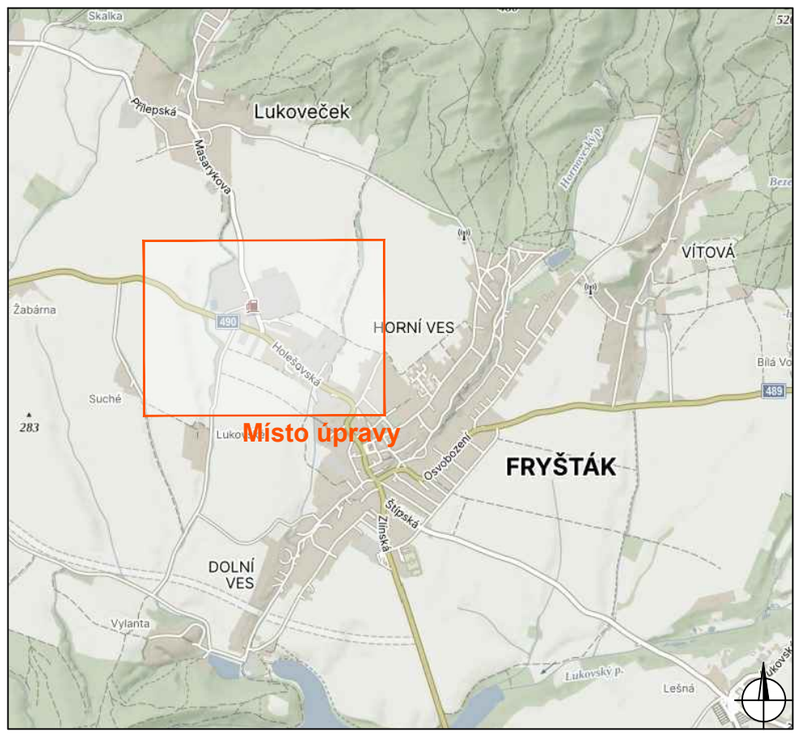

DETAIL MÍSTA ÚPRAVY

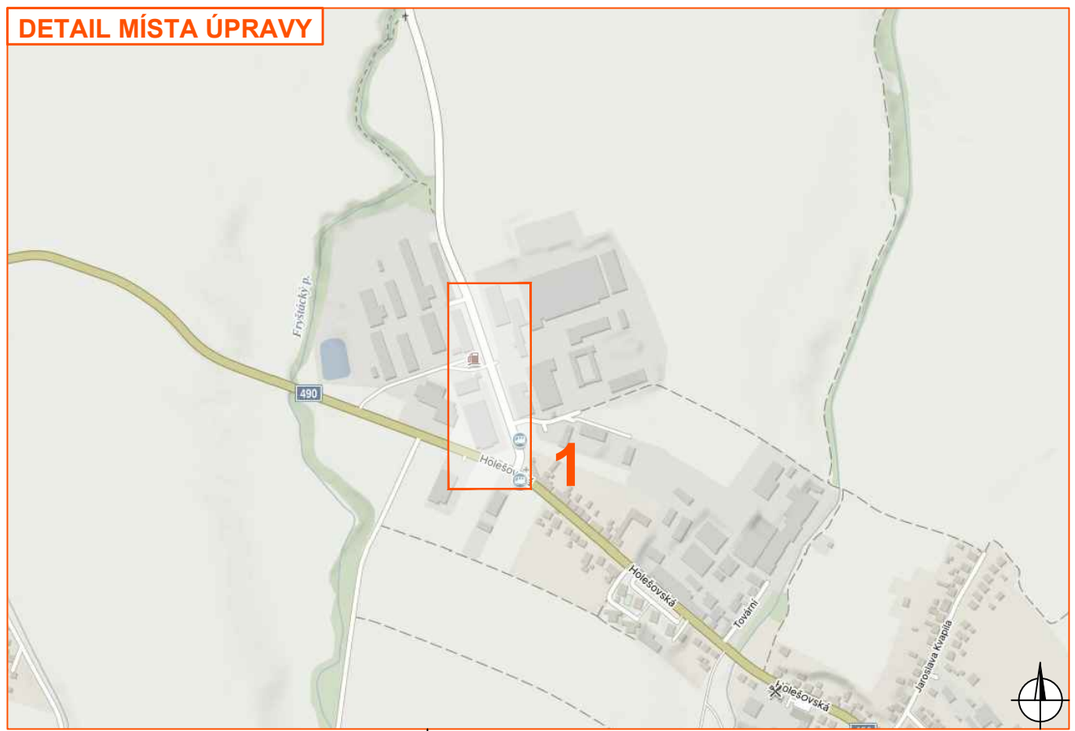

Legenda:

- navržené vodorovné dopravní značení nástřik bude proveden bílou barvou
- stávající vodorovné dopravní značení
- P2 navržené svislé dopravní značení
- P2 stávající svislé dopravní značení
- P2 zrušené/přesunuté stávající svislé dopravní značení

VYPRACOVAL	ZAVADIL	Zavadil Jan	NVB LINE
KONTROLOVAL	JANATA		NVB LINE s.r.o. Cukrovar 716 768 21 Kvasice www.nvbline.cz zavadil@nvbline.cz tel.:778 973 109
INVESTOR	ŘSZK p.o.		
ZHOTOVITEL	-		
STAVBA	ÚPRAVY DZ NA III/49011 VE FRYŠTÁKU		
VÝKRES A3	DEFINITIVNÍ DOPRAVNÍ ZNAČENÍ	**DATUM**	22. 2. 2024
MÍSTNÍ ÚPRAVA PROVOZU		**NAŠE ZN.**	ZK-24-0048