



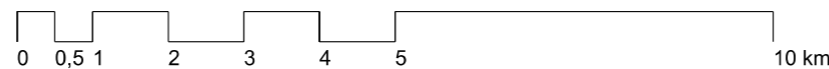

ÚZEMNÍ PLÁN PROVODOV

s prvky regulačního plánu

VÝKRES ŠIRŠÍCH VZTAHŮ

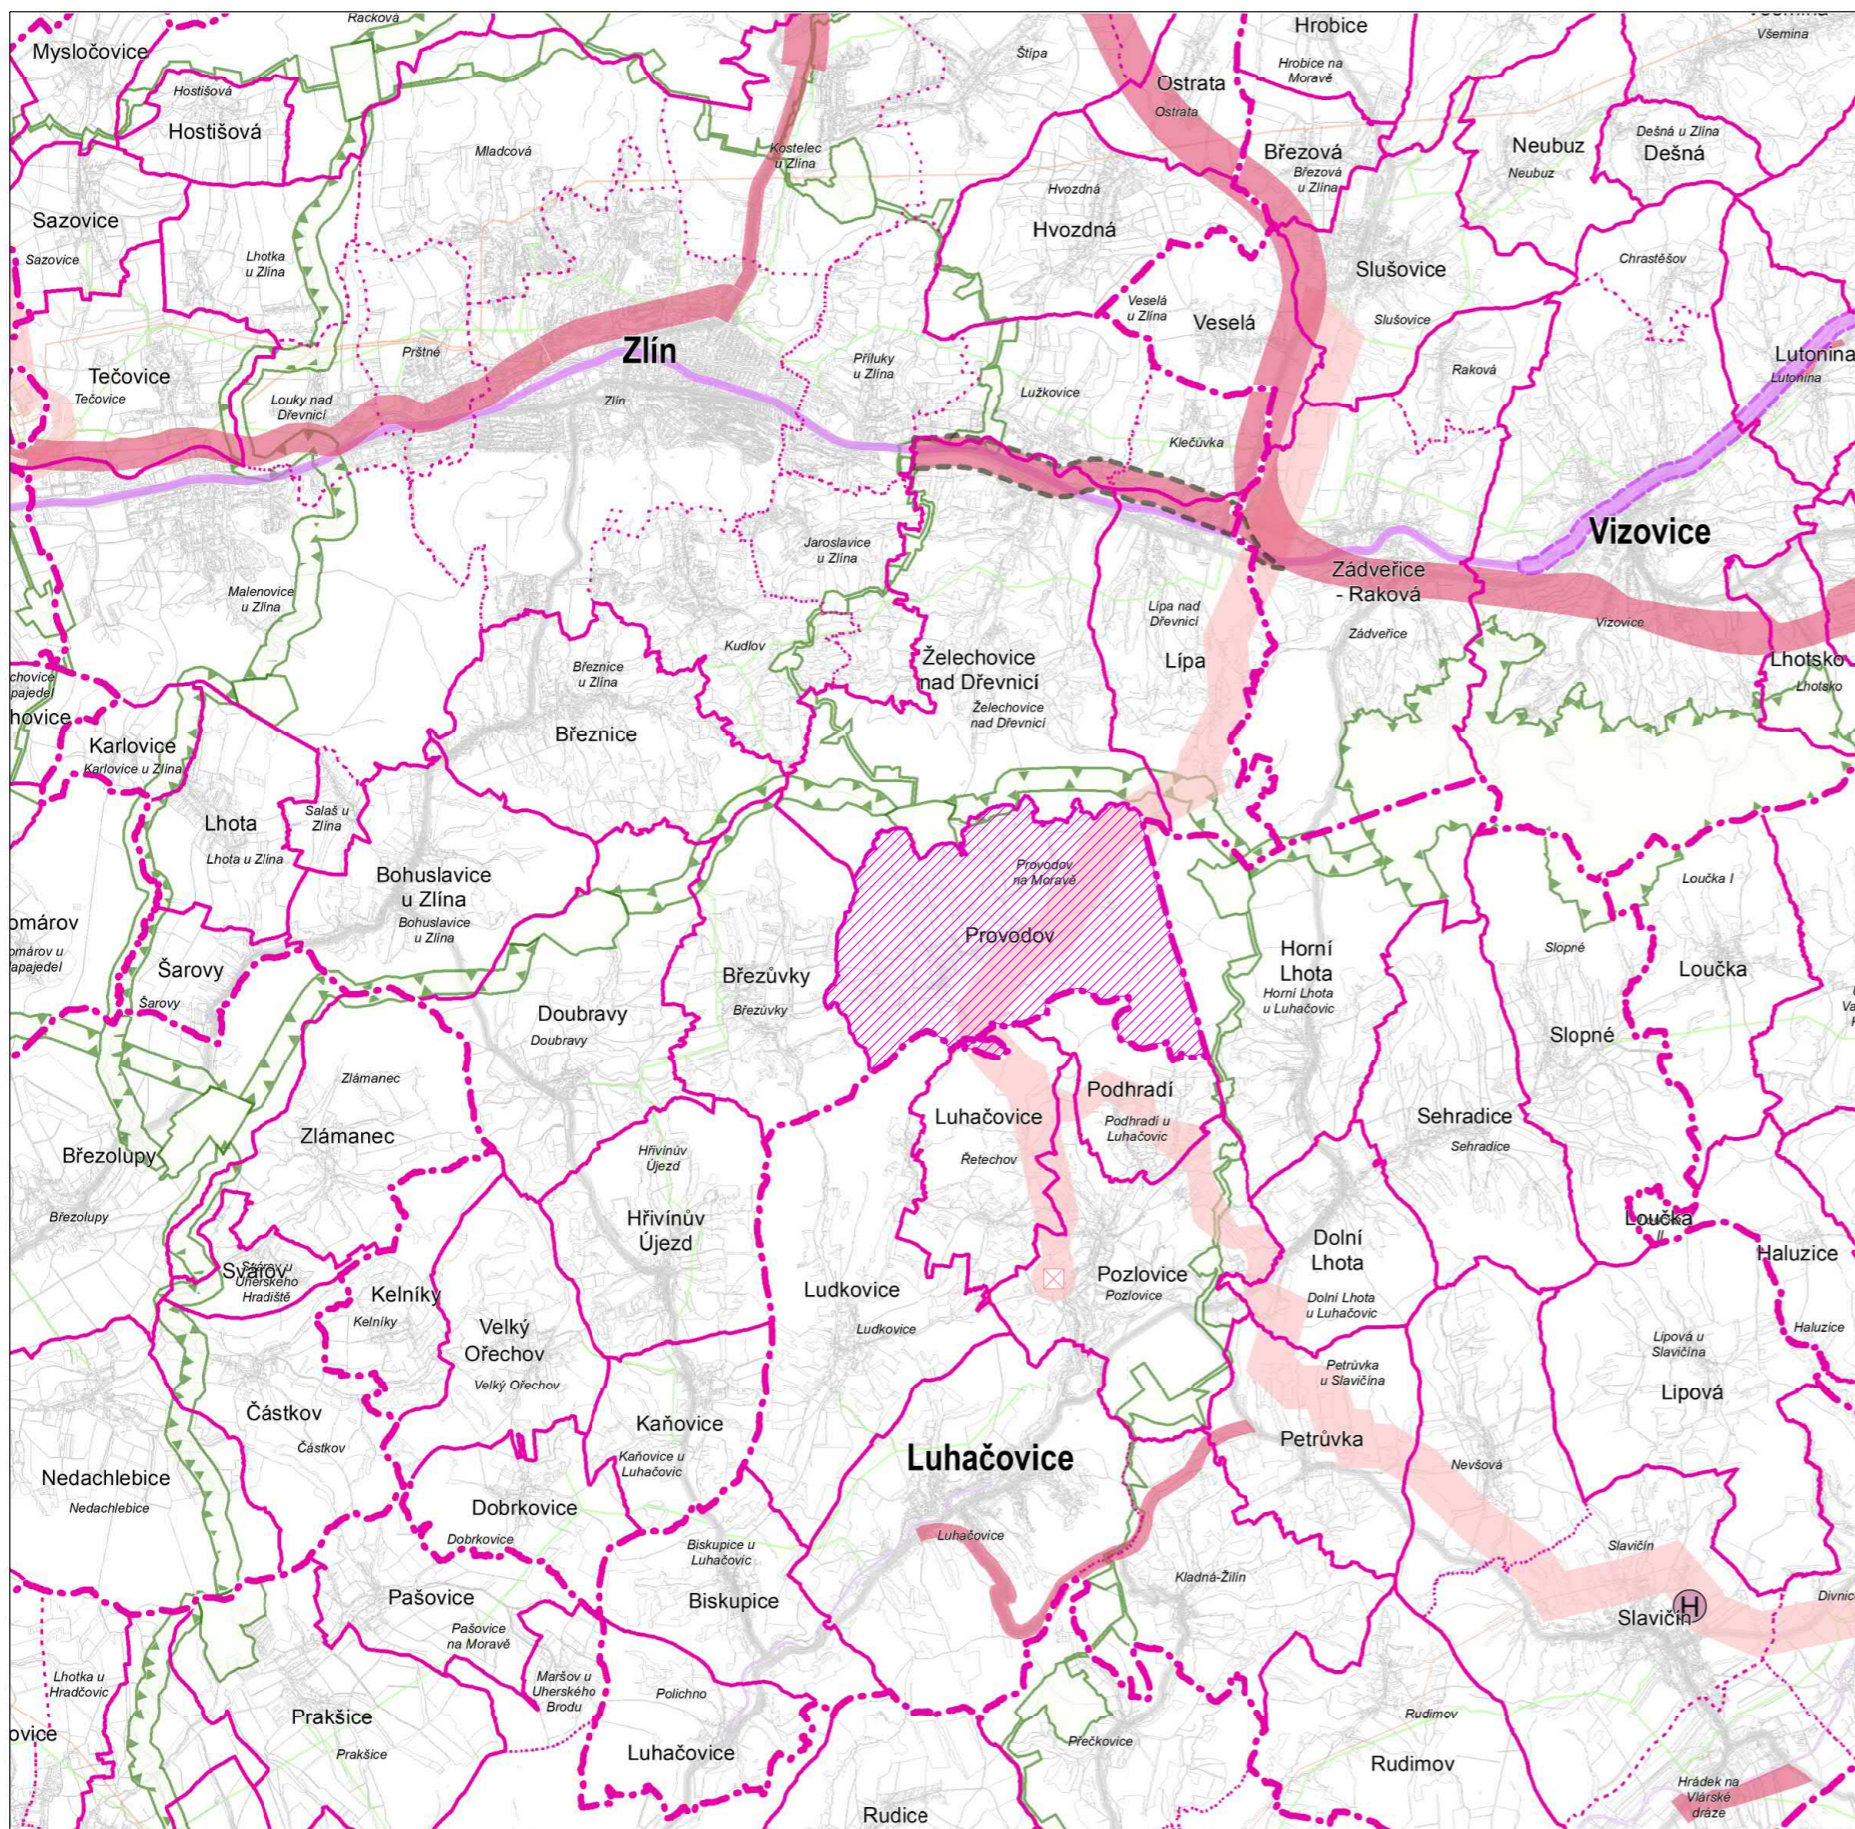

JEVY INFORMATIVNÍ

DOPRAVA

- silnice I. třídy, II. třídy
- železniční trať celostátní, regionální

TECHNICKÁ INFRASTRUKTURA

- elektrické vedení ZVN, VVN
- plynovod VVTL, VTL

HRANICE ÚZEMNÍCH JEDNOTEK

- NÁZEV** hranice a označení správního obvodu obce s rozšířenou působností
- NÁZEV** hranice a označení správního obvodu obce
- NÁZEV** hranice a označení katastrálního území

řešené území

JEVY SCHVALOVANÉ

NAVRH ÚZEMNÍ REZERVA

KORIDORY A PLOCHY DOPRAVNÍ INFRASTRUKTURY

- dálnice II. třídy, kapacitní silnice, silnice I. třídy, silnice II. třídy
- železniční trať celostátní

heliport krajského významu (požadavek na umístění v rámci správního obvodu obce)

KORIDORY A PLOCHY TECHNICKÉ INFRASTRUKTURY

- elektrické vedení ZVN, VVN
- objekt na elektrické síti

ÚZEMNÍ SYSTÉM EKOLOGICKÉ STABILITY (ÚSES)

- nadregionální biocentrum a biokoridor
- regionální biocentrum a biokoridor

	výtisk č.:	otisk autorizačního razítka:
--	------------	------------------------------

Příloha č. 4

GENERÁLNÍ PROJEKTANT:

Ing. Lubor Sawicki | IČO 73878481 | Ohrada 1854 | 755 01 Vsetín

ZODPOVĚDNÝ PROJEKTANT:

Ing. Lubor Sawicki | autorizovaný architekt ČKA 3654
gsm + 420 604 859 068 | lubor.sawicki@swarchitekti.cz

VYPRACOVAL:

Martina Sawicki

OBJEDNATEL:

OBEC PROVODOV

STUPEŇ:

VEŘEJNÉ PROJEDNÁNÍ

Č. ZAKÁZKY:

26_21

DATUM:

06/2024

ÚZEMNÍ PLÁN PROVODOV

s prvky regulačního plánu

MĚŘÍTKO

1:100 000

Č. VÝKRESU

B/II.1

Mapový podklad: ZUR ZK