


situace před pracemi a během prací



DZ IZ8a,b osazeno v předstihu, bude obsahovat datum a text:
MIMO VOZIDLA STAVBY

Vozidla stavby budou stát vždy tak, aby byl zajištěn průjezd
značení DZ IZ8a,b osazeno celou dobu prací

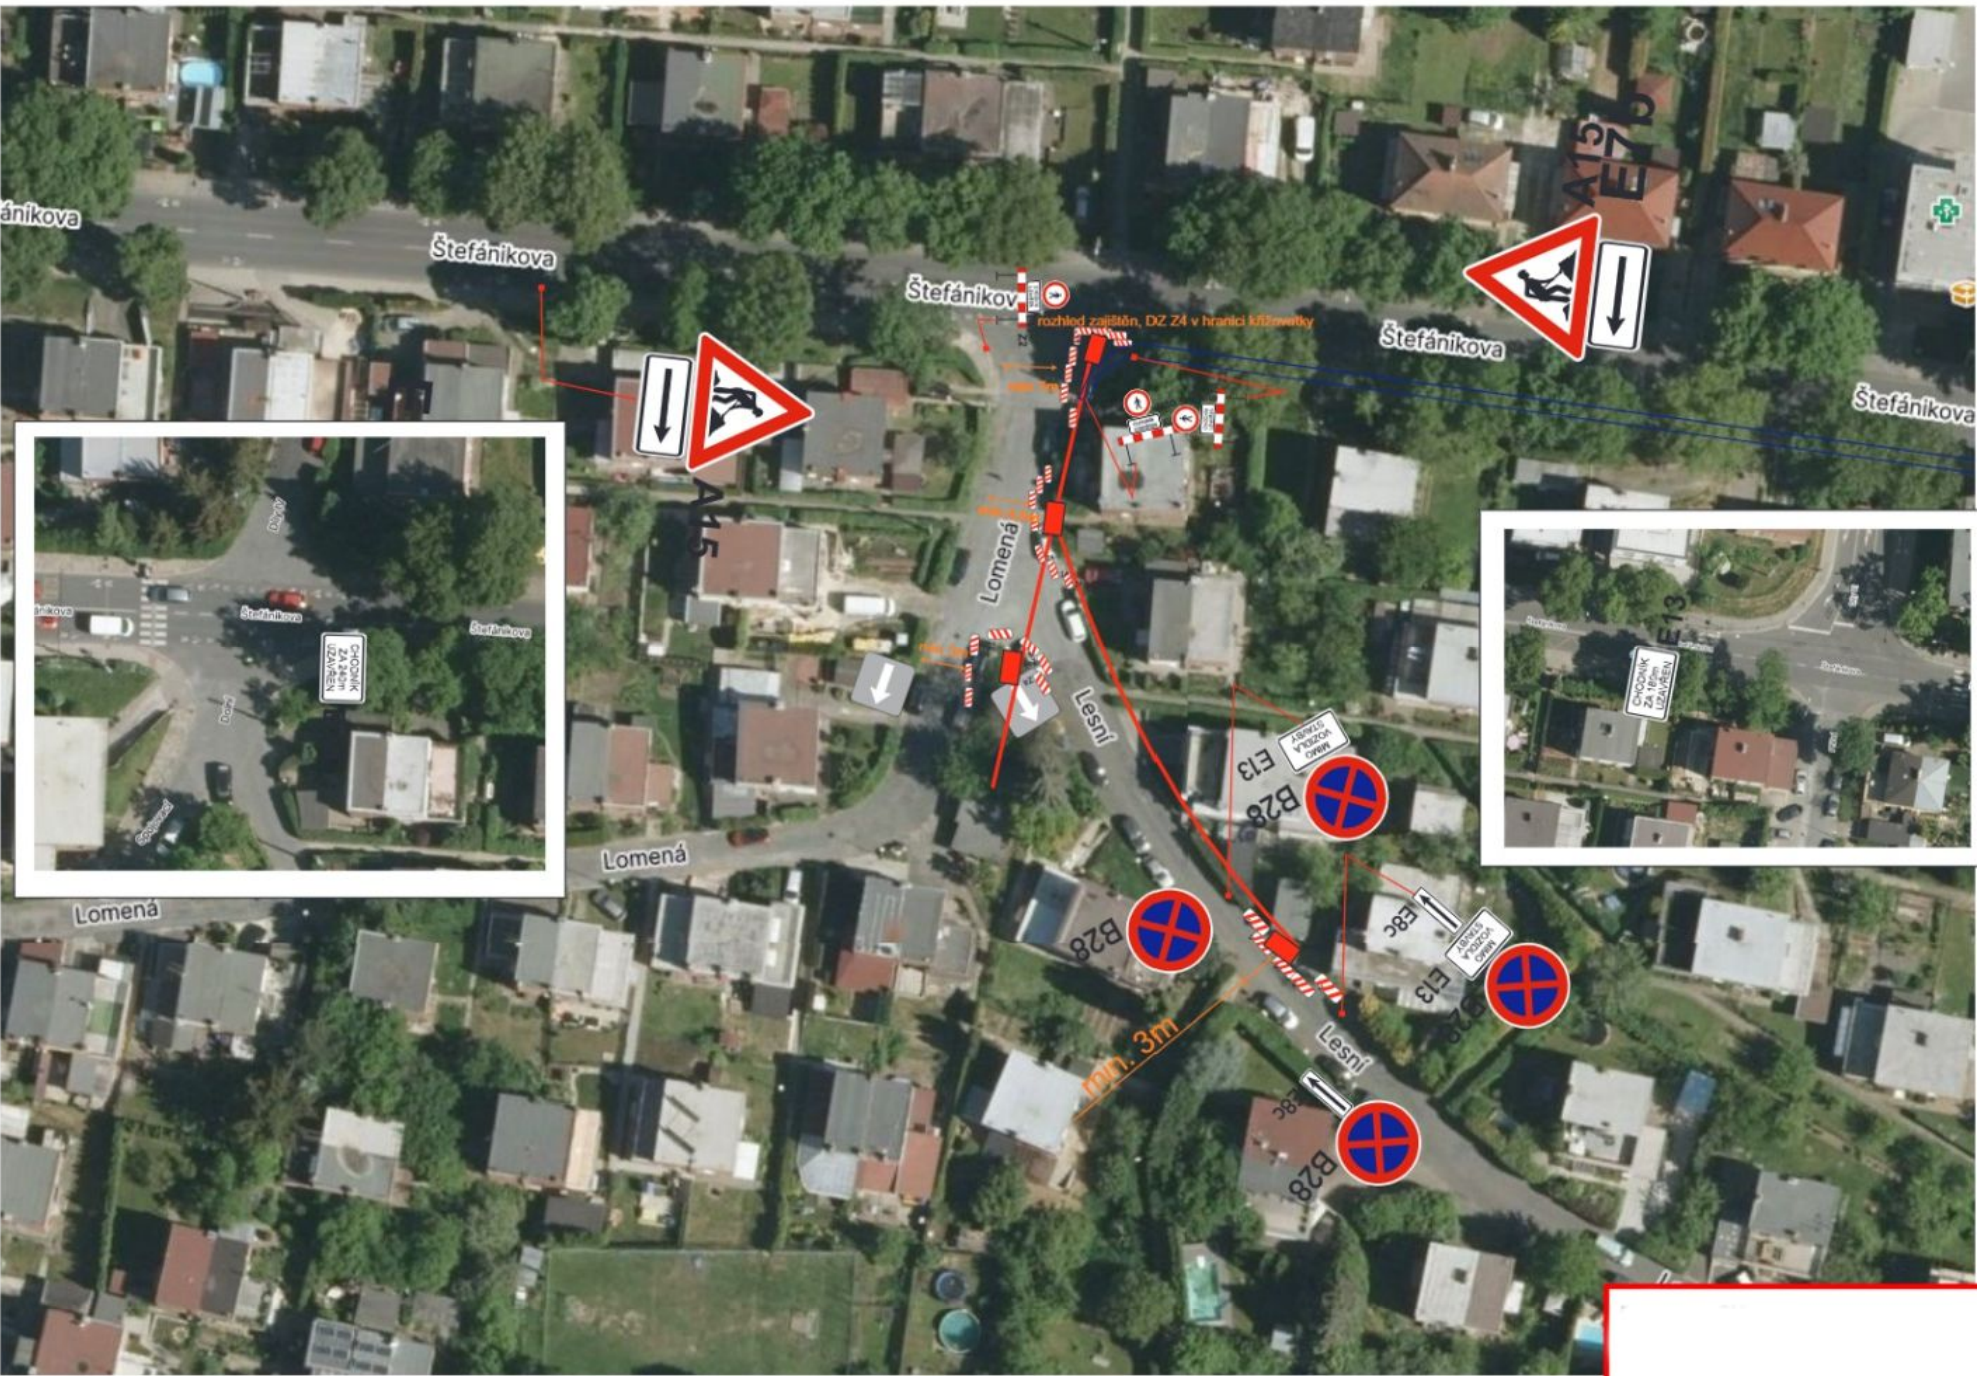

šachty oploceny a zajištěny
přístup k nemovitostem zajištěn
stavba bude svými vozidly stát tak, aby zajistila průjezd

