


**LEGENDA**

- přejezd
- cyklostezka
- průjezd vozidel stavby
- přechodné DZ
- regulovčik (asistent stavební firmy)

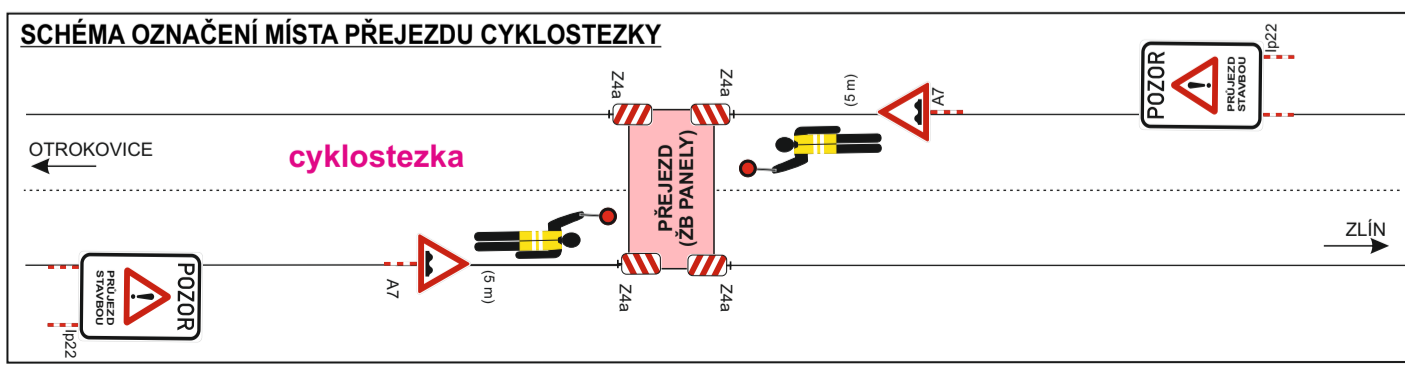

DZ bude umístěno dle Tp66 - Zásady pro označování pracovních míst na pozemních komunikacích.

VYPRACOVAL: Radka Zetřáková	ODSOUHLASIL: Ing. Radek Vacuta	<b>VACULA</b> SILNIČNÍ s.r.o. IČO: 031 81 936 Sídlo: Růžová 272/1, 110 00 Praha 1 Provozovna: Sádky 539, 756 43 Kelč
KRAJ: Zlínský	INVESTOR:	
M.Ú.: Zlín	ZHOTOVITEL: STAVOS Vidče s.r.o.	FORMÁT: A4
AKCE: REVITALIZACE Dřevnice-stupeň Malenovice		DATUM: 7/2024
PŘÍLOHA: SITUACE - PŘECHODNÉ DOPRAVNÍ ZNAČENÍ		ZAK.ČÍS.: Z09324DZ
		ARCHIVNÍ ČÍS.: