


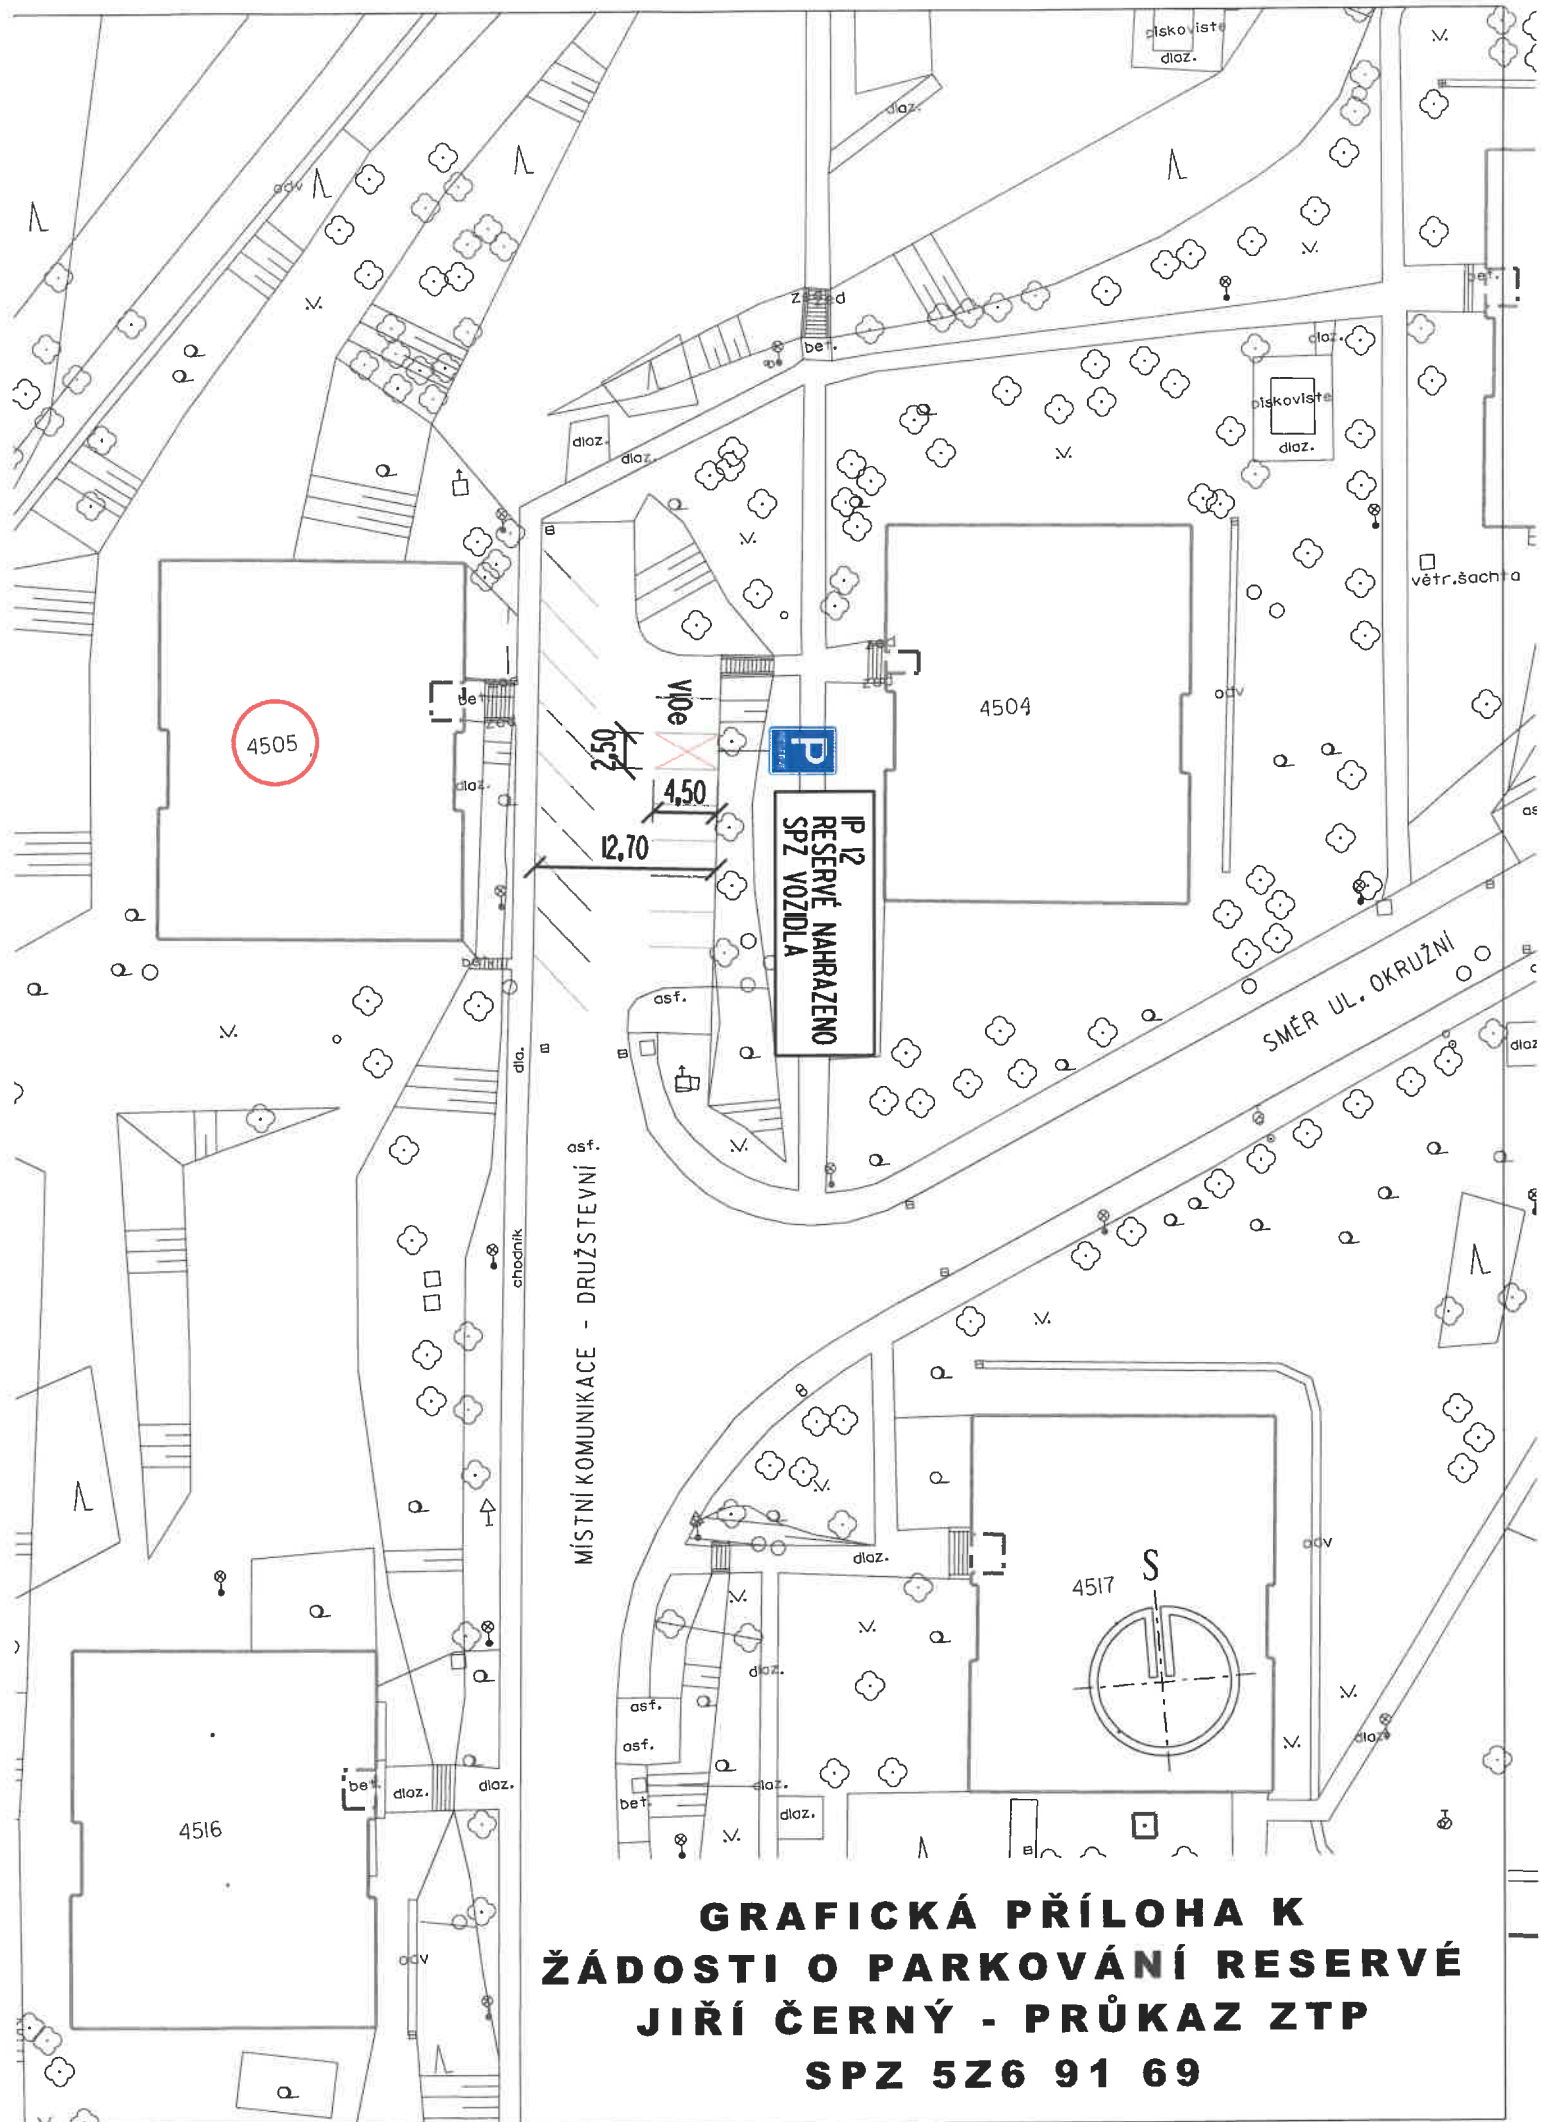

**GRAFICKÁ PŘÍLOHA K
ŽÁDOSTI O PARKOVÁNÍ RESERVÉ
JIŘÍ ČERNÝ - PRŮKAZ ZTP
SPZ 5Z6 91 69**