




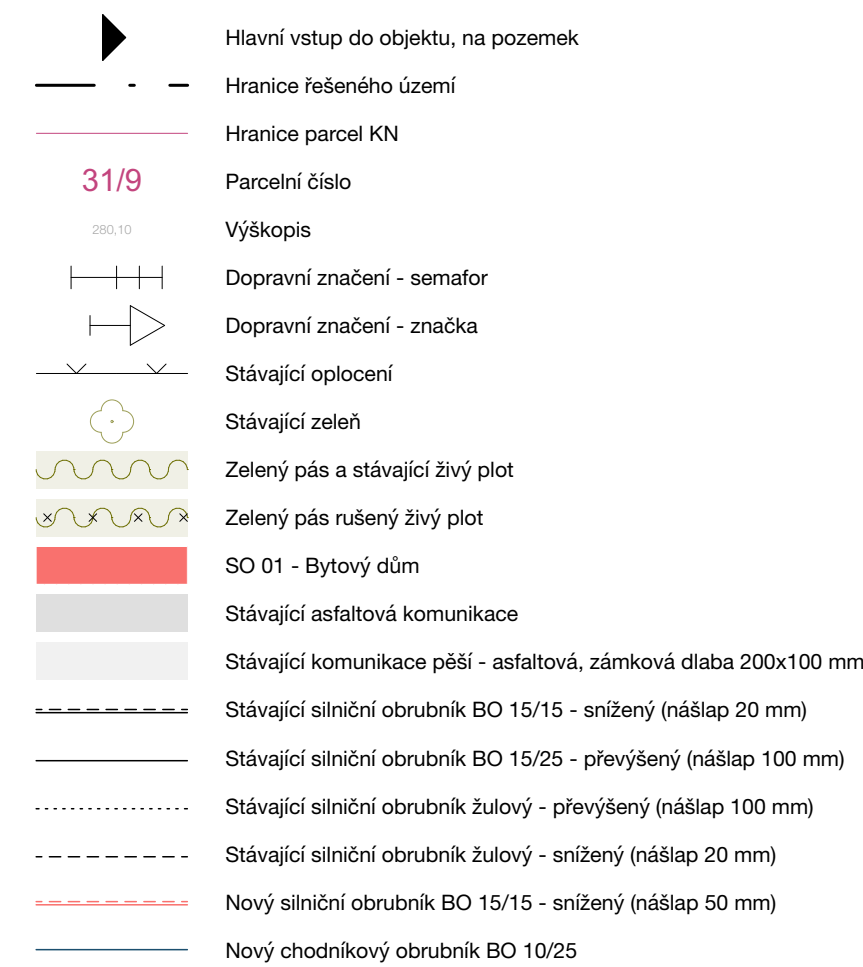


SO 02 - Komunikace a zpevněné plochy

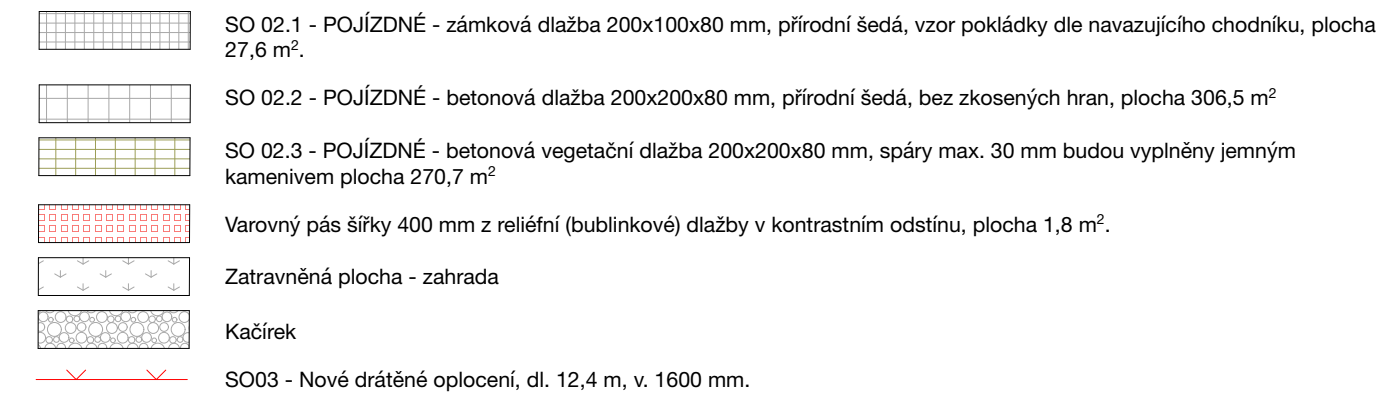

Legenda stávajících sítí

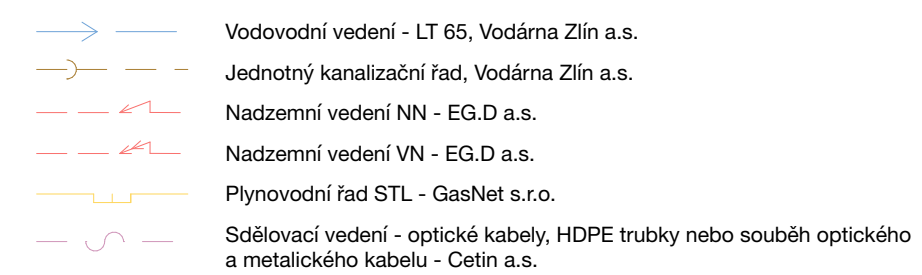

Legenda nových sítí

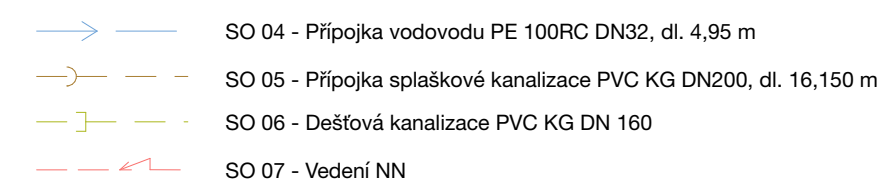

Projektová dokumentace pro stavební povolení slouží pro jednání s dotčenými orgány státní správy. Veškeré rozměry jsou orientační. Tato projektová dokumentace slouží jako podklad pro vypracování dalšího stupně dokumentace pro provedení stavby.

Hlavní projektant Ing. Jana Semelová ČKAIT 1300788		Kontroloval Ing. Jiří Škrabal ČKAIT 1301231		Vypracoval Lukáš Krocil 		 Semela Ateliers s.r.o. Uherskobrodská 962 763 26 Luhačovice	
Název projektu REZIDENCE PRŮTNÉ Průtné [636142], parc. č. 475/1						Investor Rezidence Průtné s.r.o. Nové sady 988/2, Staré Brno 602 00 Brno	
Objekt SO 02 - Zpevněné plochy a komunikace						Formát 594 x 594 mm Stupeň DUR+DSP Datum 1/2023	
Obsah ROZHLEDOVÉ TROJÚHELNÍKY						Měřítko 1:200 Číslo výkresu SO 02-02	