
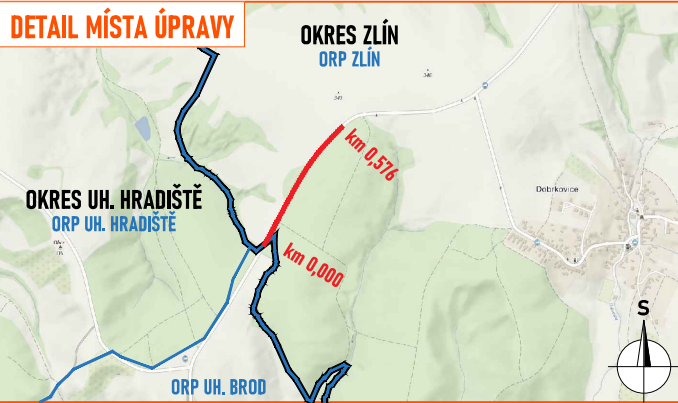


SCHÉMA PRACOVNÍHO MÍSTA - SSZ

- délka pracovního místa max. 576 m
- délka záboru max. 600 m
- průjezdová šířka podél záboru min. 3 m
- provoz řízen kyvadlově světelným signalizačním zařízením
- účelová komunikace bude uzavřena
- totožné řešení DIO při práci na druhé polovině komunikace

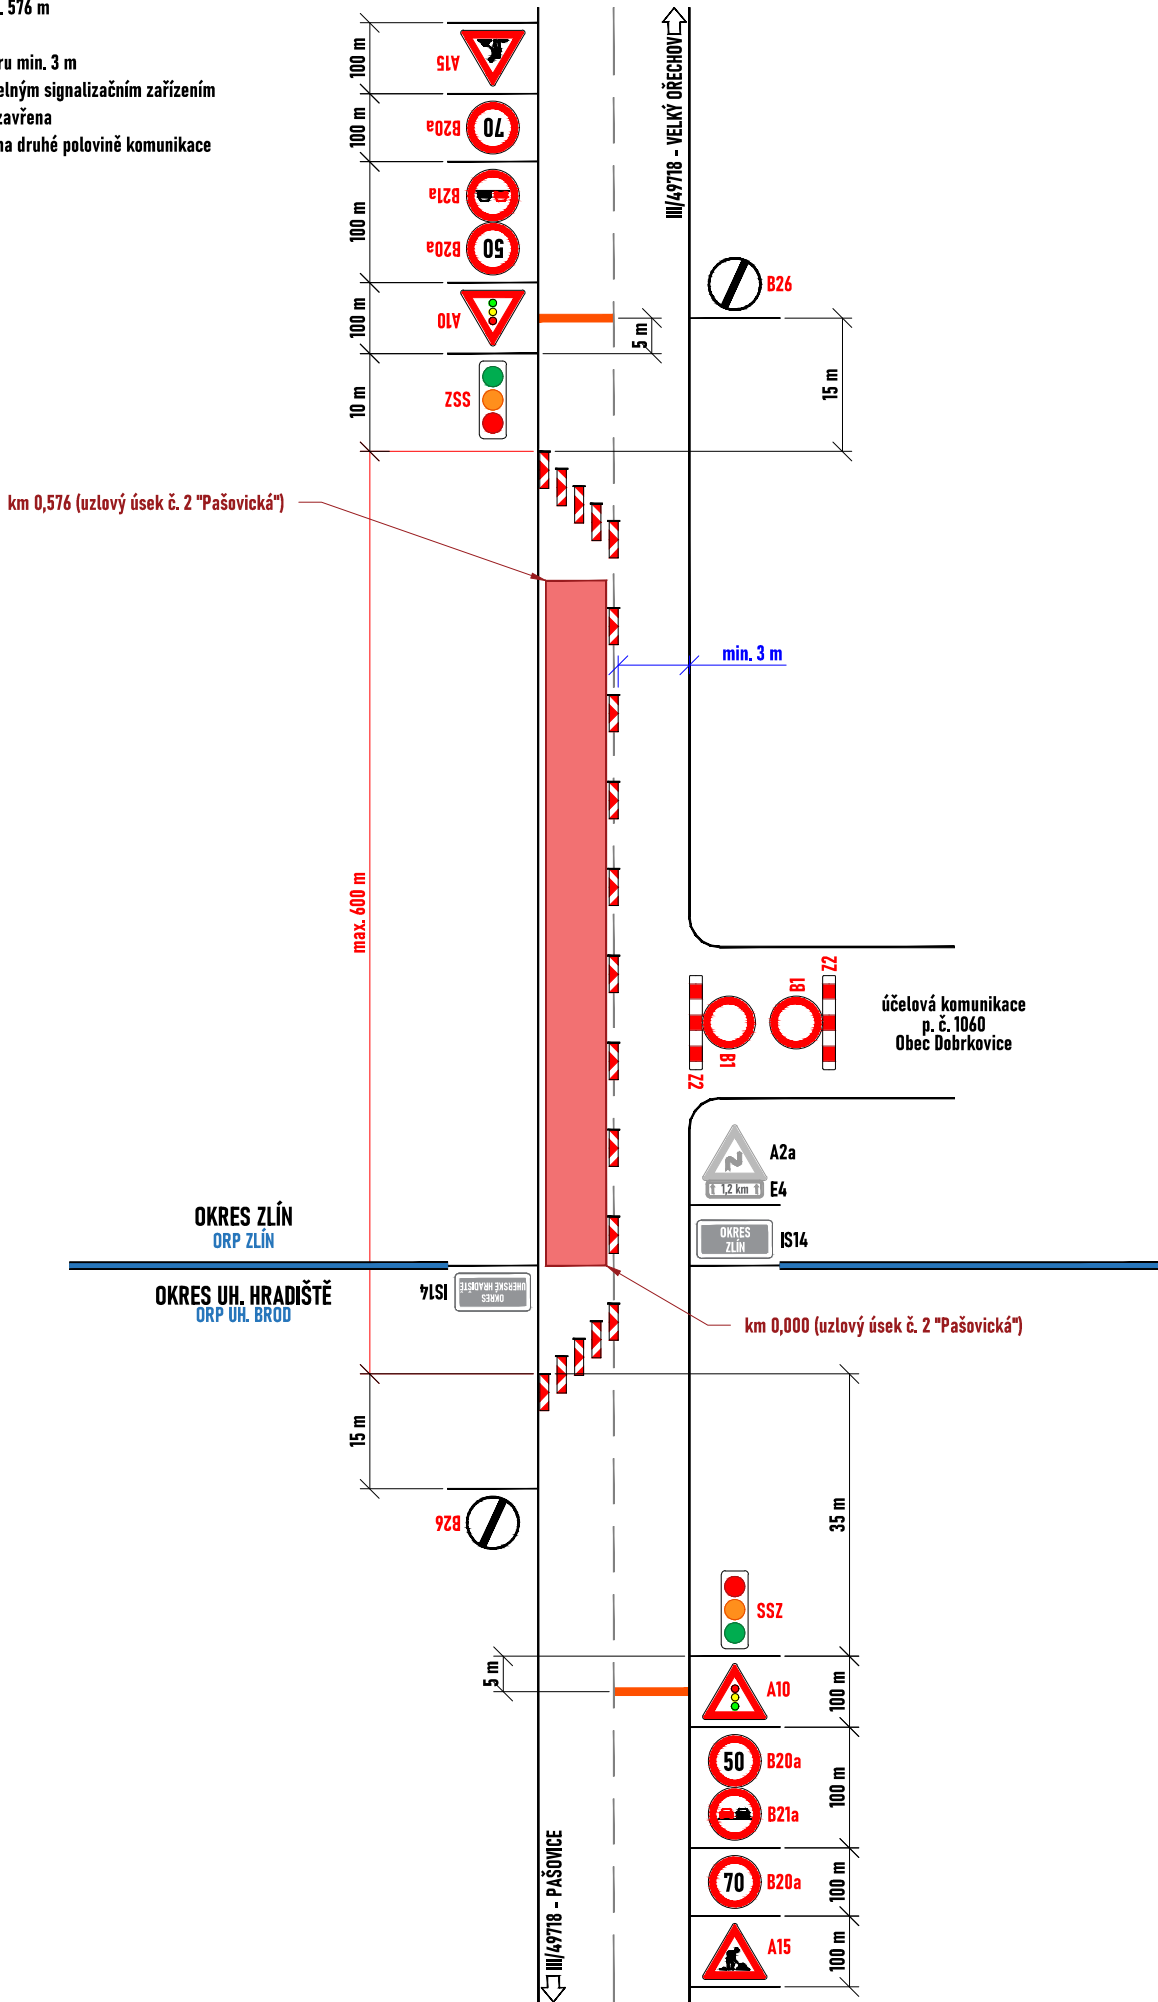

**LEGENDA:**

- pracovní místo
- hranice kraje
- hranice ORP
- navržené přechodné vodorovné dopravní značení
- navržené přechodné svislé dopravní značení
- stávající svislé dopravní značení
- zneplatněné stávající svislé dopravní značení


Souhlasíme s přechodnou úpravou provozu, uzavírkou a zvláštním užíváním pozemní komunikace.

V souladu s ustanovením § 36 odst. 3 zák. č. 500/2004 Sb. Správního řádu se vzdáváme práva vyjádřit se k podkladům rozhodnutí.




Dopravní značení, které bude v rozporu s přechodným dopravním značením, bude dočasně zneplatněno.

|                              |                                                                                                  |   |
|------------------------------|--------------------------------------------------------------------------------------------------|---|
| ZDROJ MAPOVÝCH PODKLADŮ      | Mapy.cz; © Seznam.cz, a.s.                                                                       | MAPPY.CZ   |
| VYPRACOVAL                   | ZIMÁK                                                                                            | <b>NVB LINE</b><br>NVB LINE s.r.o.<br>Cukrovar 716<br>768 21 Kvasice<br>www.nvbline.cz<br>zimak@nvbline.cz<br>tel. 770 187 111 |
| KONTROLOVAL                  | JANATA                                                                                           |   |
| UPRAVIL                      |                                                                                                  |   |
| INVESTOR                     | ŘSZK p. o.                                                                                       |   |
| ZHOTOVITEL                   | PORR a.s.                                                                                        |   |
| NÁZEV STAVBY                 | OBNOVA POVRCHŮ SILNIC II. A III. TŘÍDY VE ZLÍNSKÉM KRAJI:<br>III/49718: VELKÝ OŘECHOV - PAŠOVICE |   |
| DOPRAVNĚ INŽENÝRSKÁ OPATŘENÍ | ETAPA 1                                                                                          | FORMÁT<br>A3   |
|                              |                                                                                                  | DATUM<br>26. 6. 2024   |
|                              |                                                                                                  | Č. ZAKÁZKY<br>ZK-24-0644   |

- délka pracovního místa max. 575 m
- délka záboru max. 600 m
- průjezdová šířka podél záboru min. 3 m
- provoz řízen kyvadlově světelným signalizačním zařízením

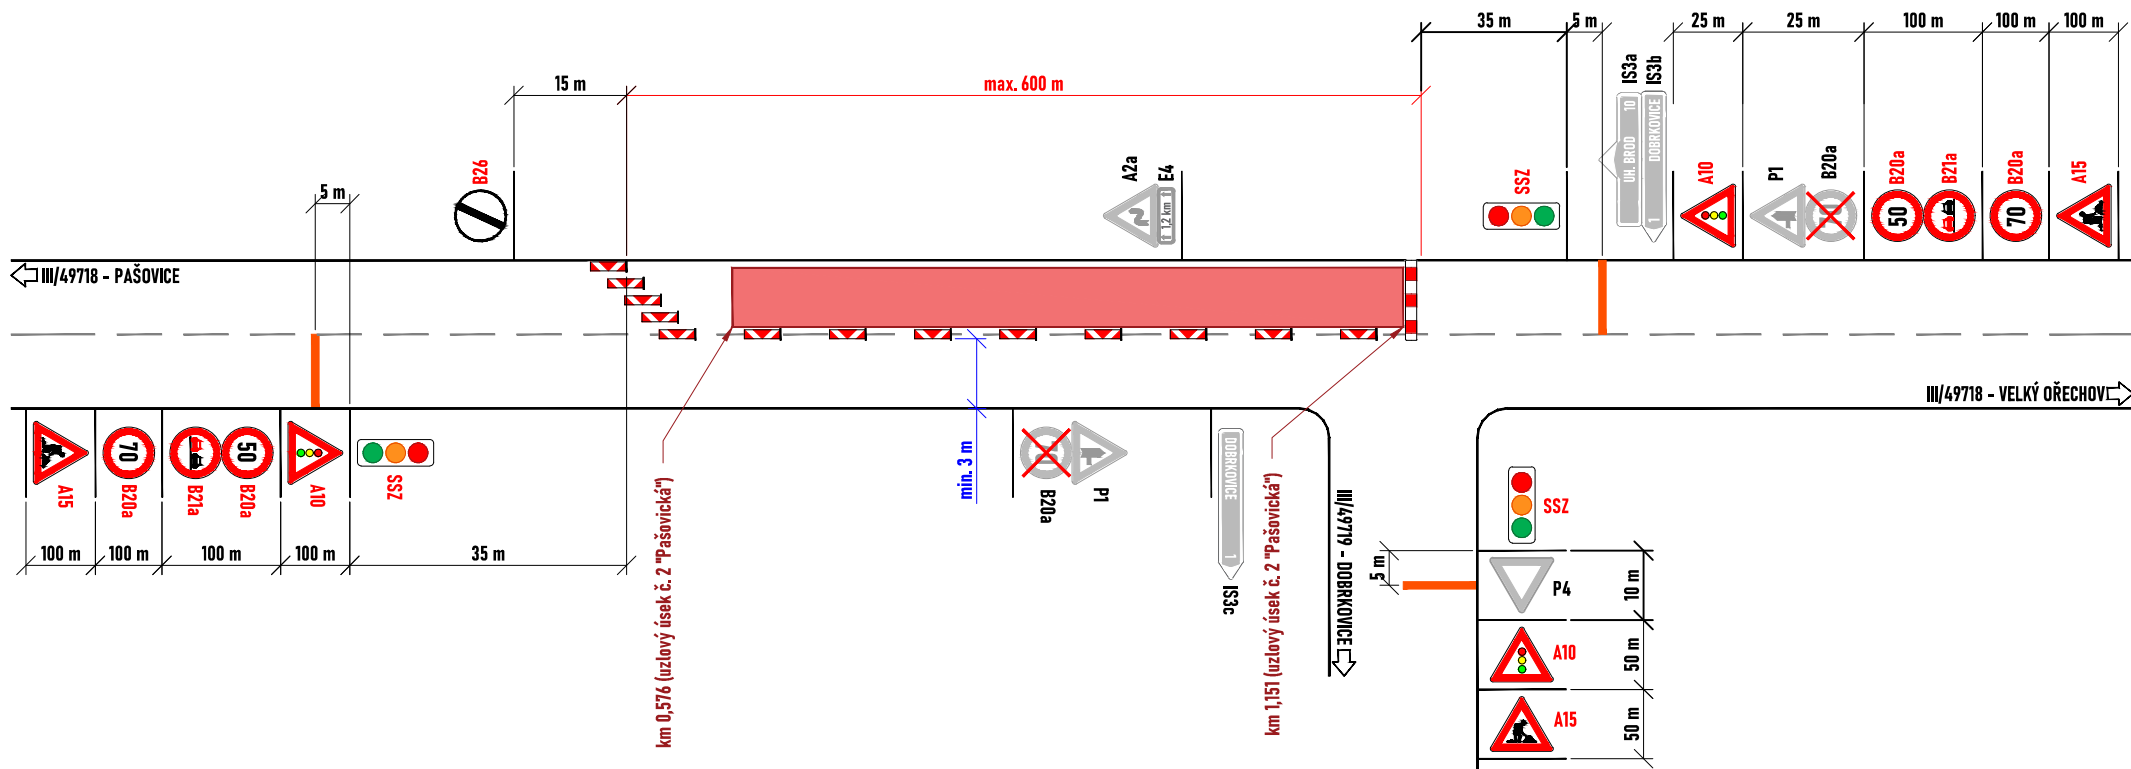

- délka pracovního místa max. 575 m
- délka záboru max. 600 m
- příjezdová šířka podél záboru min. 3 m
- provoz řízen kyvadlově světelným signalizačním zařízením

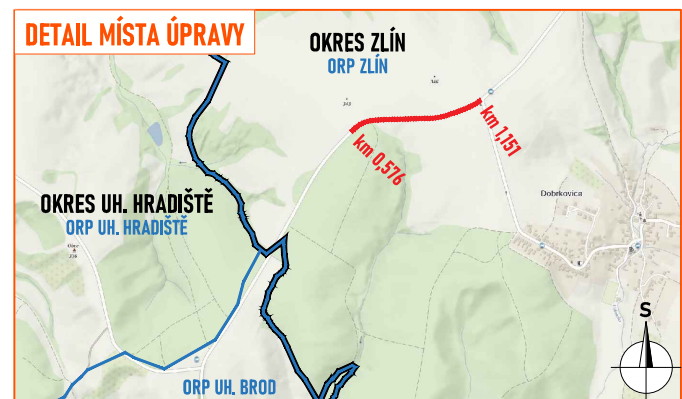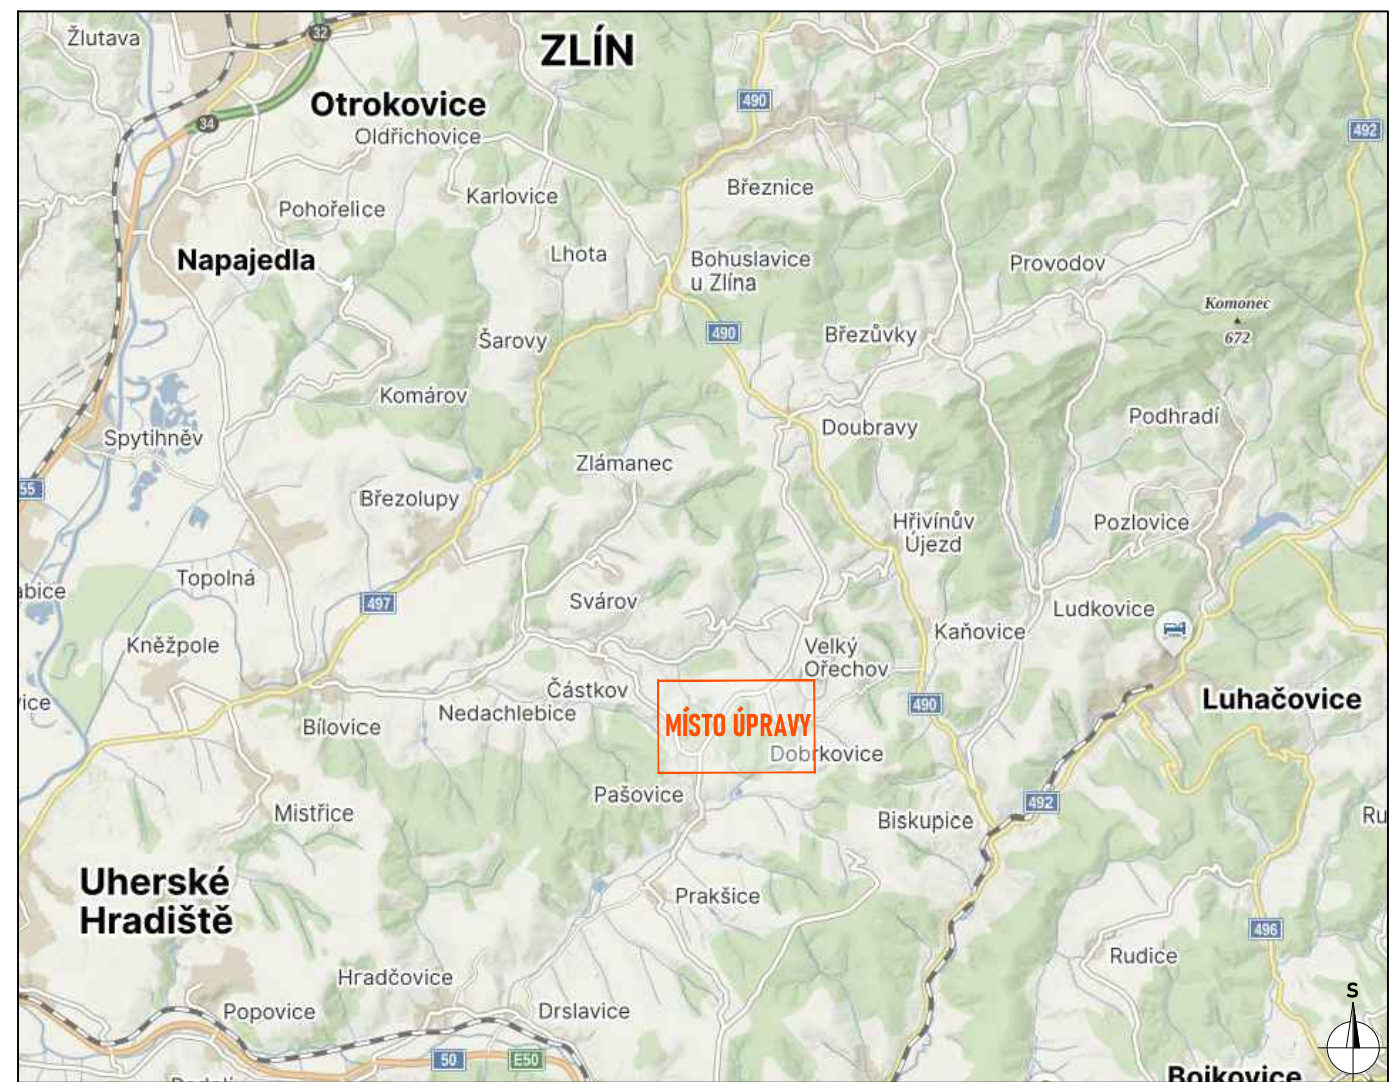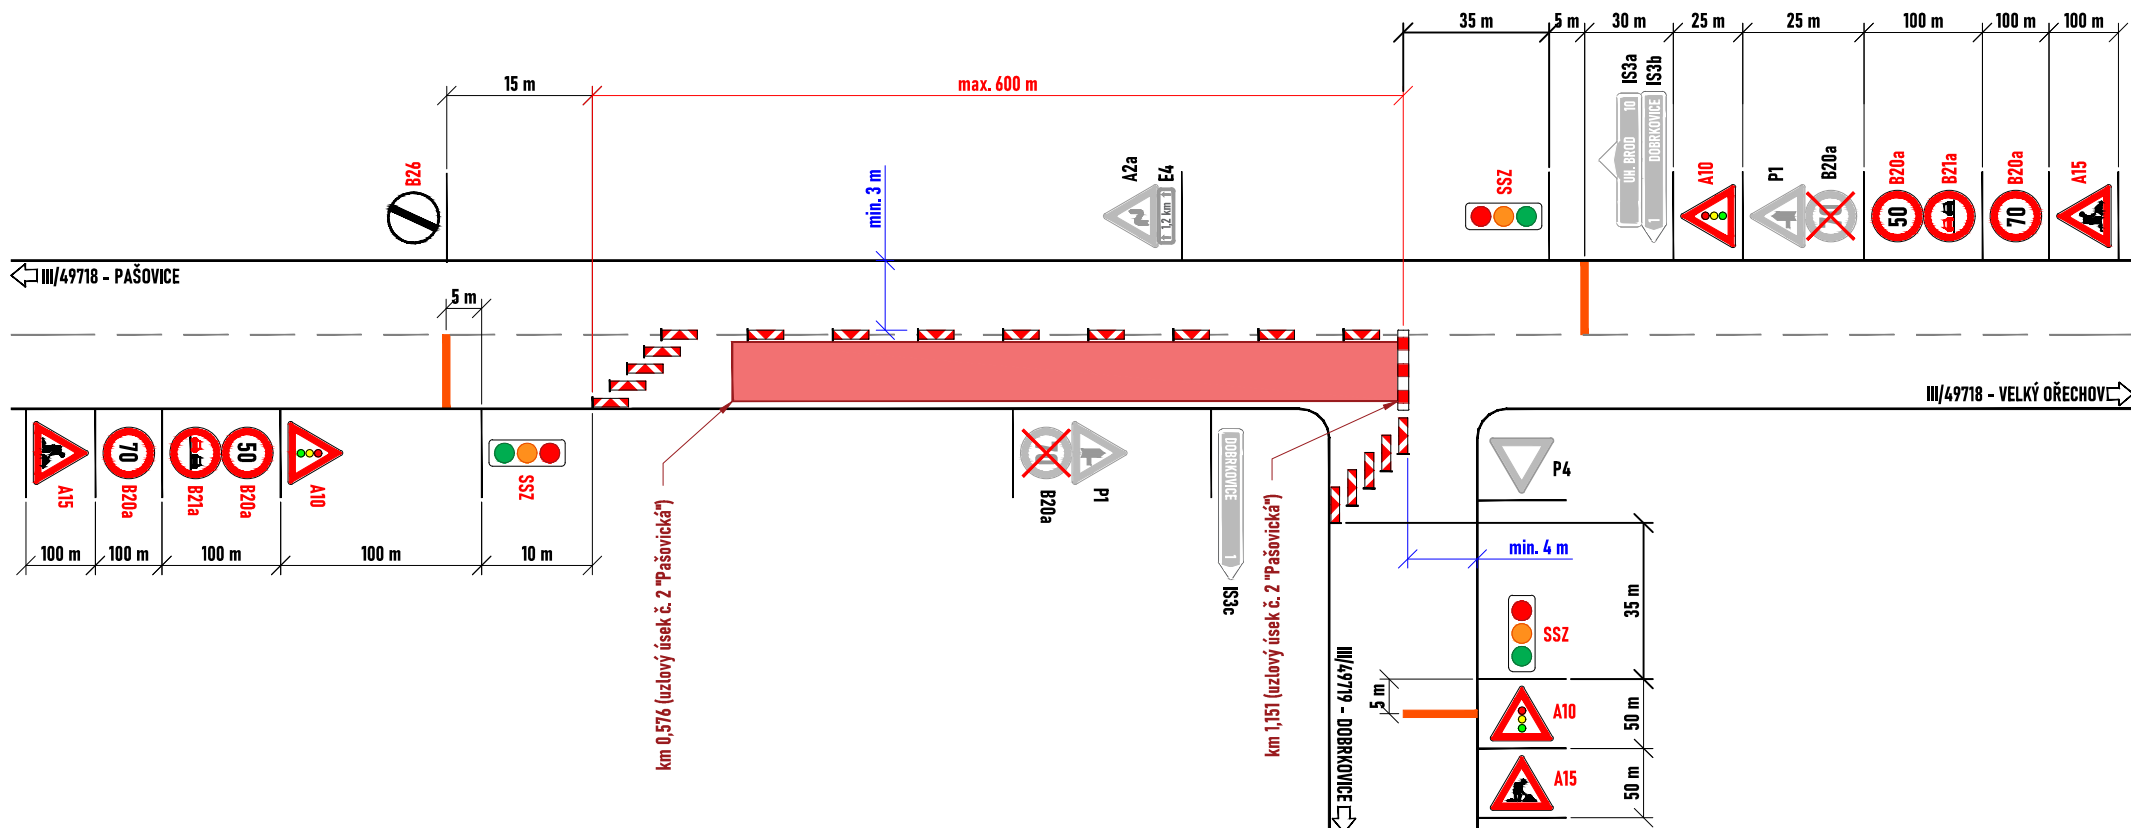

Souhlasíme s přechodnou úpravou provozu, uzavírkou a zvláštním užíváním pozemní komunikace.

V souladu s ustanovením § 36 odst. 3 zák. č. 500/2004 Sb. Správního řádu se vzdáváme práva vyjádřit se k podkladům rozhodnutí.

Dopravní značení, které bude v rozporu s přechodným dopravním značením, bude dočasně zneplatněno.

|                              |   |                                                                                       |   |  |
|------------------------------|---|---------------------------------------------------------------------------------------|---|--|
| ZDROJ MAPOVÝCH PODKLADŮ      |   | Mapy.cz; © Seznam.cz, a.s.                                                            |                                                                                                  |  |
| VYPRACOVAL                   | ZIMÁK                                                                                                  |  |   |  |
| Kontroloval                  | JANATA                                                                                                 |                                                                                       |   |  |
| UPRAVIL                      |   |                                                                                       |   |  |
| INVESTOR                     | ŘSZK p. o.                                                                                             |                                                                                       |   |  |
| ZHOTOVITEL                   | PORR a.s.                                                                                              |                                                                                       |   |  |
| NÁZEV STAVBY                 | <b>OBNOVA POVRCHŮ SILNIC II A III. TŘÍDY VE ZLÍNSKÉM KRAJI<br/>III/49718: VELKÝ OŘECHOV - PAŠOVICE</b> |                                                                                       | NVB LINE s.r.o.<br>Cukrovar 716<br>768 21 Kvasice<br><a href="http://www.nvbline.cz">www.nvbline.cz</a><br><a href="mailto:zimak@nvbline.cz">zimak@nvbline.cz</a><br>tel. 770 187 111 |  |
| DOPRAVNÍ INŽENÝRSKÁ OPATŘENÍ |   | <b>ETAPA 2</b>                                                                        |   |  |
|                              |   | FORMÁT                                                                                | 490 x 297   |  |
|                              |   | DATUM                                                                                 | 1. 7. 2024   |  |
|                              |   | Č. ZAKÁZKY                                                                            | ZK-24-0644   |  |

-  - pracovní místo
-  - hranice kraje
-  - hranice ORP
-  - navržené přechodné vodorovné dopravní značení
-  P2 - navržené přechodné svislé dopravní značení
-  P2 - stávající svislé dopravní značení
-  P2 - zneplatněné stávající svislé dopravní značení