


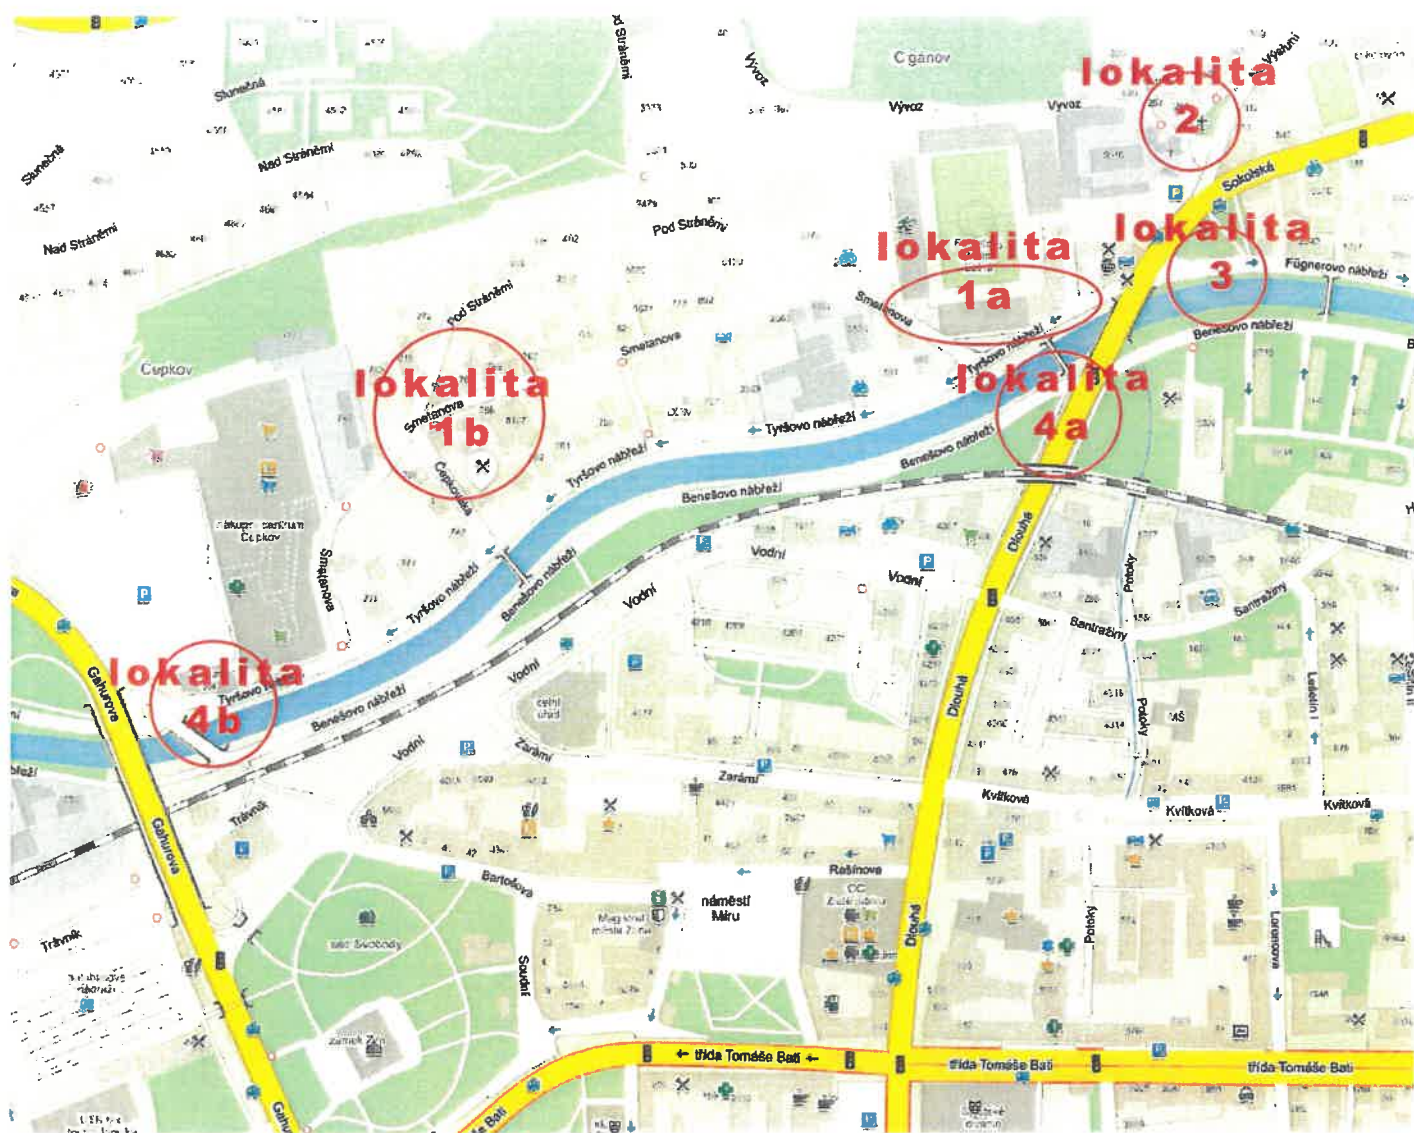

**dočasná úprava dopravního značení
na rok 2024 konání mistrovských
utkání 2. Fotbalové ligy**

dočasná úprava dopravního značení
na rok 2024 pro konání mistrovských
utkání 2. Fotbalové ligy

lokalita 1a

E13 - XX.X.XXXX Xh-Yh
MIMO VOZIDLA IZS
A VOZIDLA S POVOLENÍM
FC ZLÍN

P 10a

B 24a

MA 13

E13 - XX.X.XXXX Xh-Yh
MIMO VOZIDLA IZS

MA 13

OKO OLSKÁ

Beněšovo nábřeží

MA 13


MA 13

prevnice


**dočasná úprava dopravního značení
na rok 2024 pro konání mistrovských
utkánií 2. Fotbalové ligy**



**dočasná úprava dopravního značení
na rok 2024 pro konání mistrovských
utkání 2. Fotbaloé ligy**

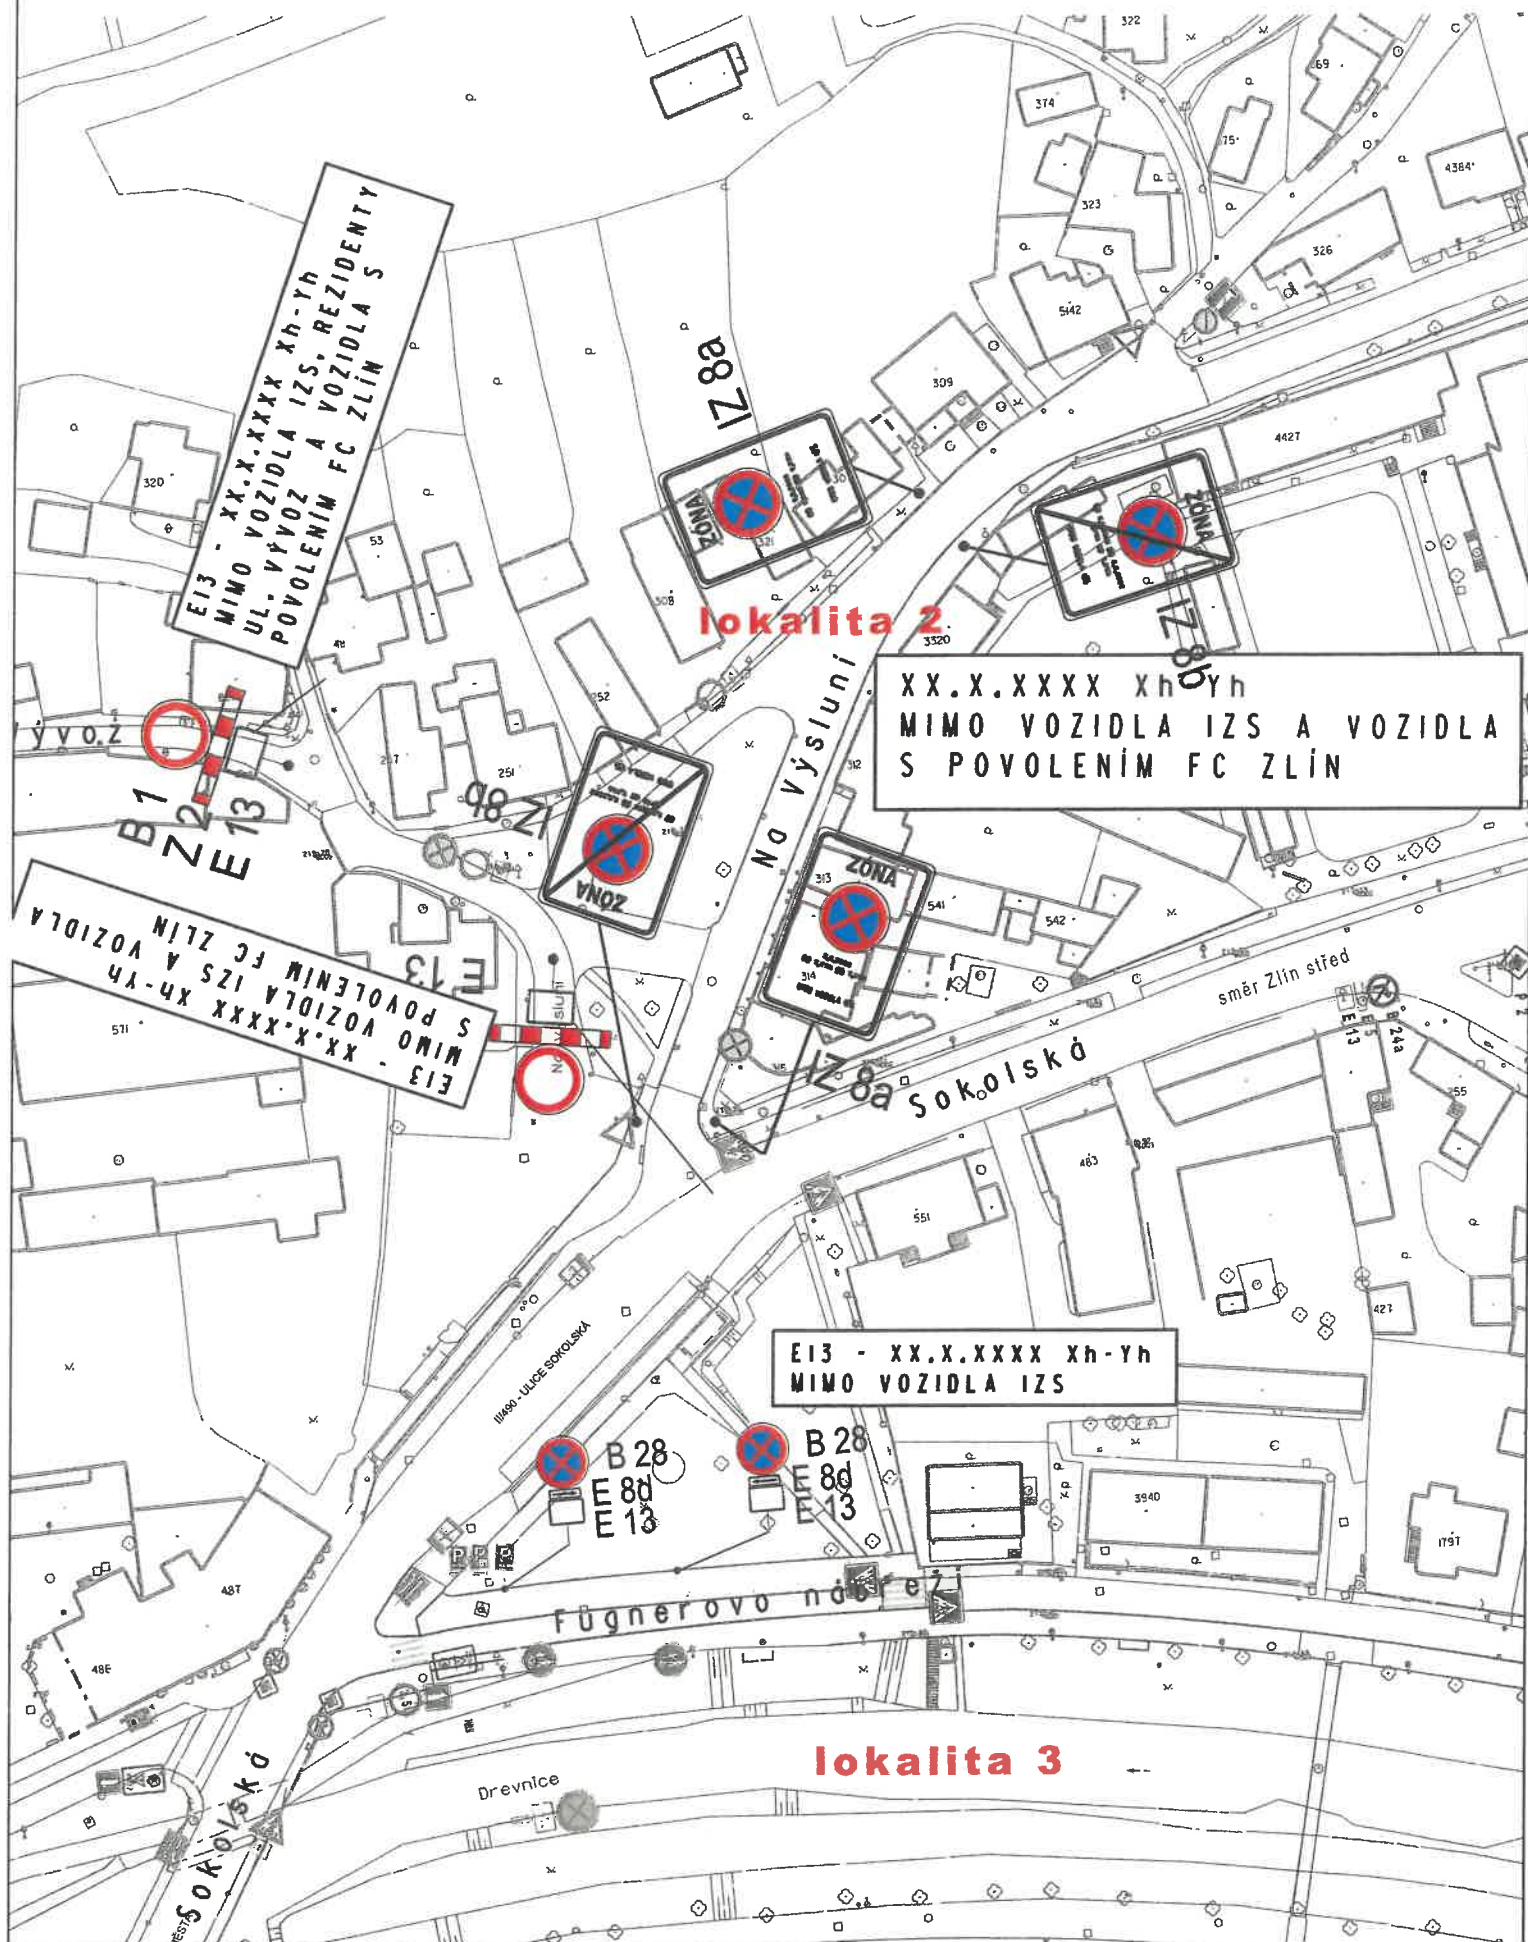

**dočasná úprava dopravního značení
na rok 2024 pro konání mistrovských
utkání 2. Fotbalové ligy**

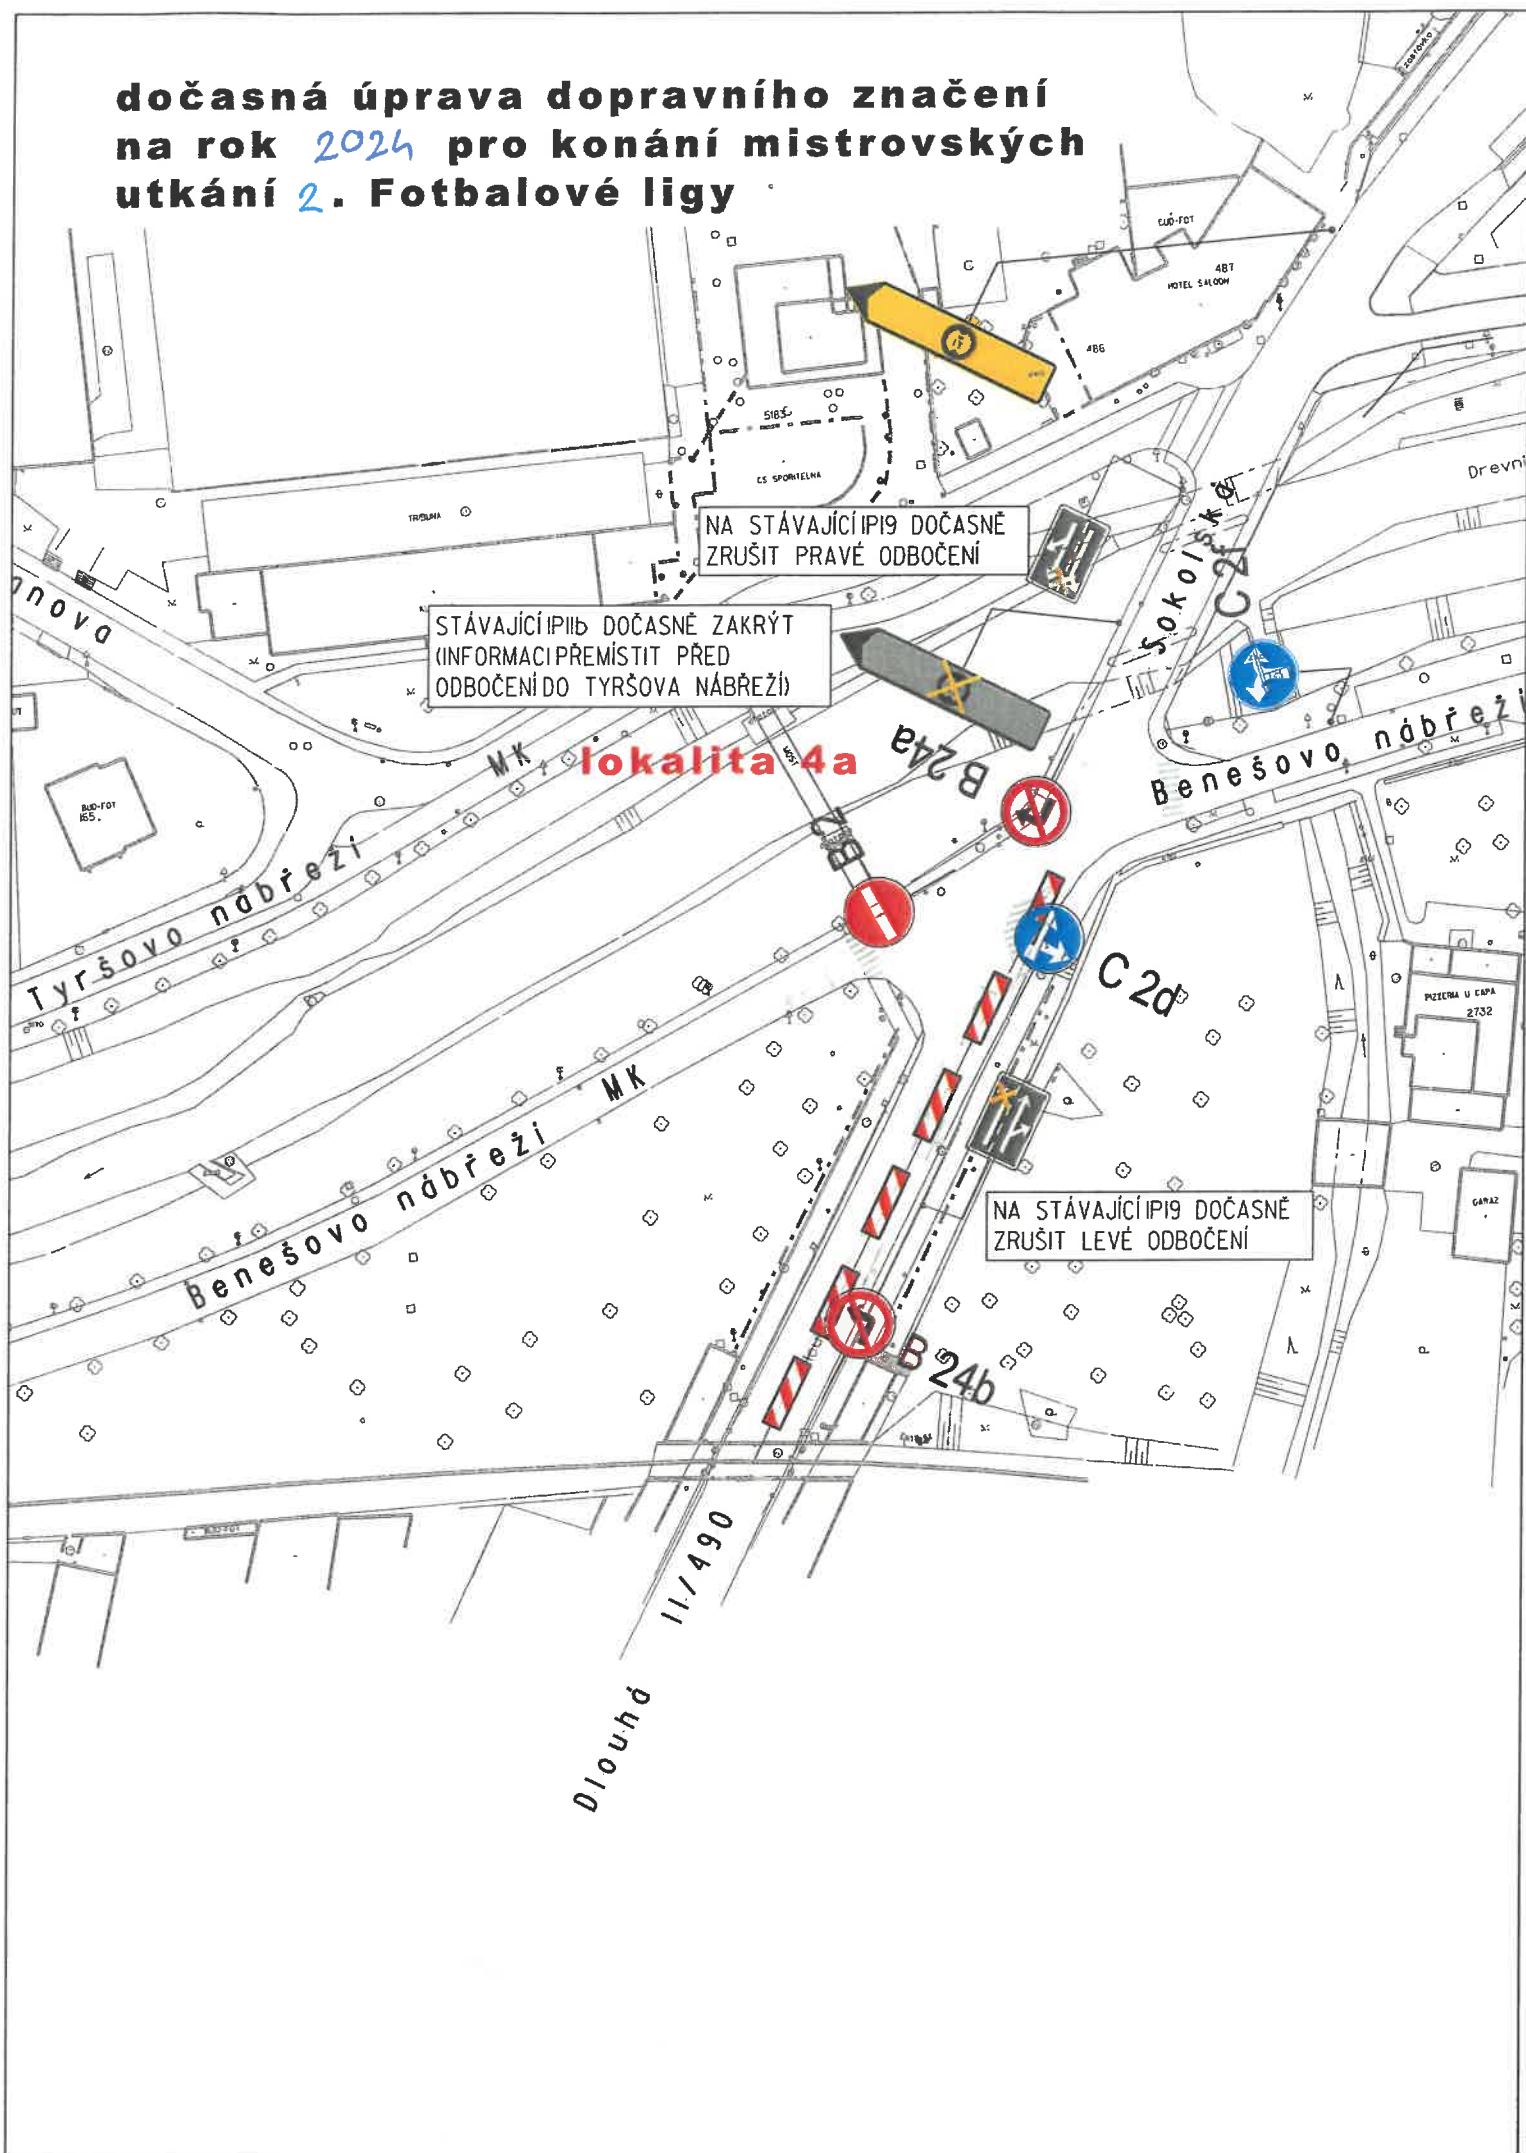

**dočasná úprava dopravního značení
na rok 2024 pro konání mistrovských
utkání 2. Fotbalové ligy**

