


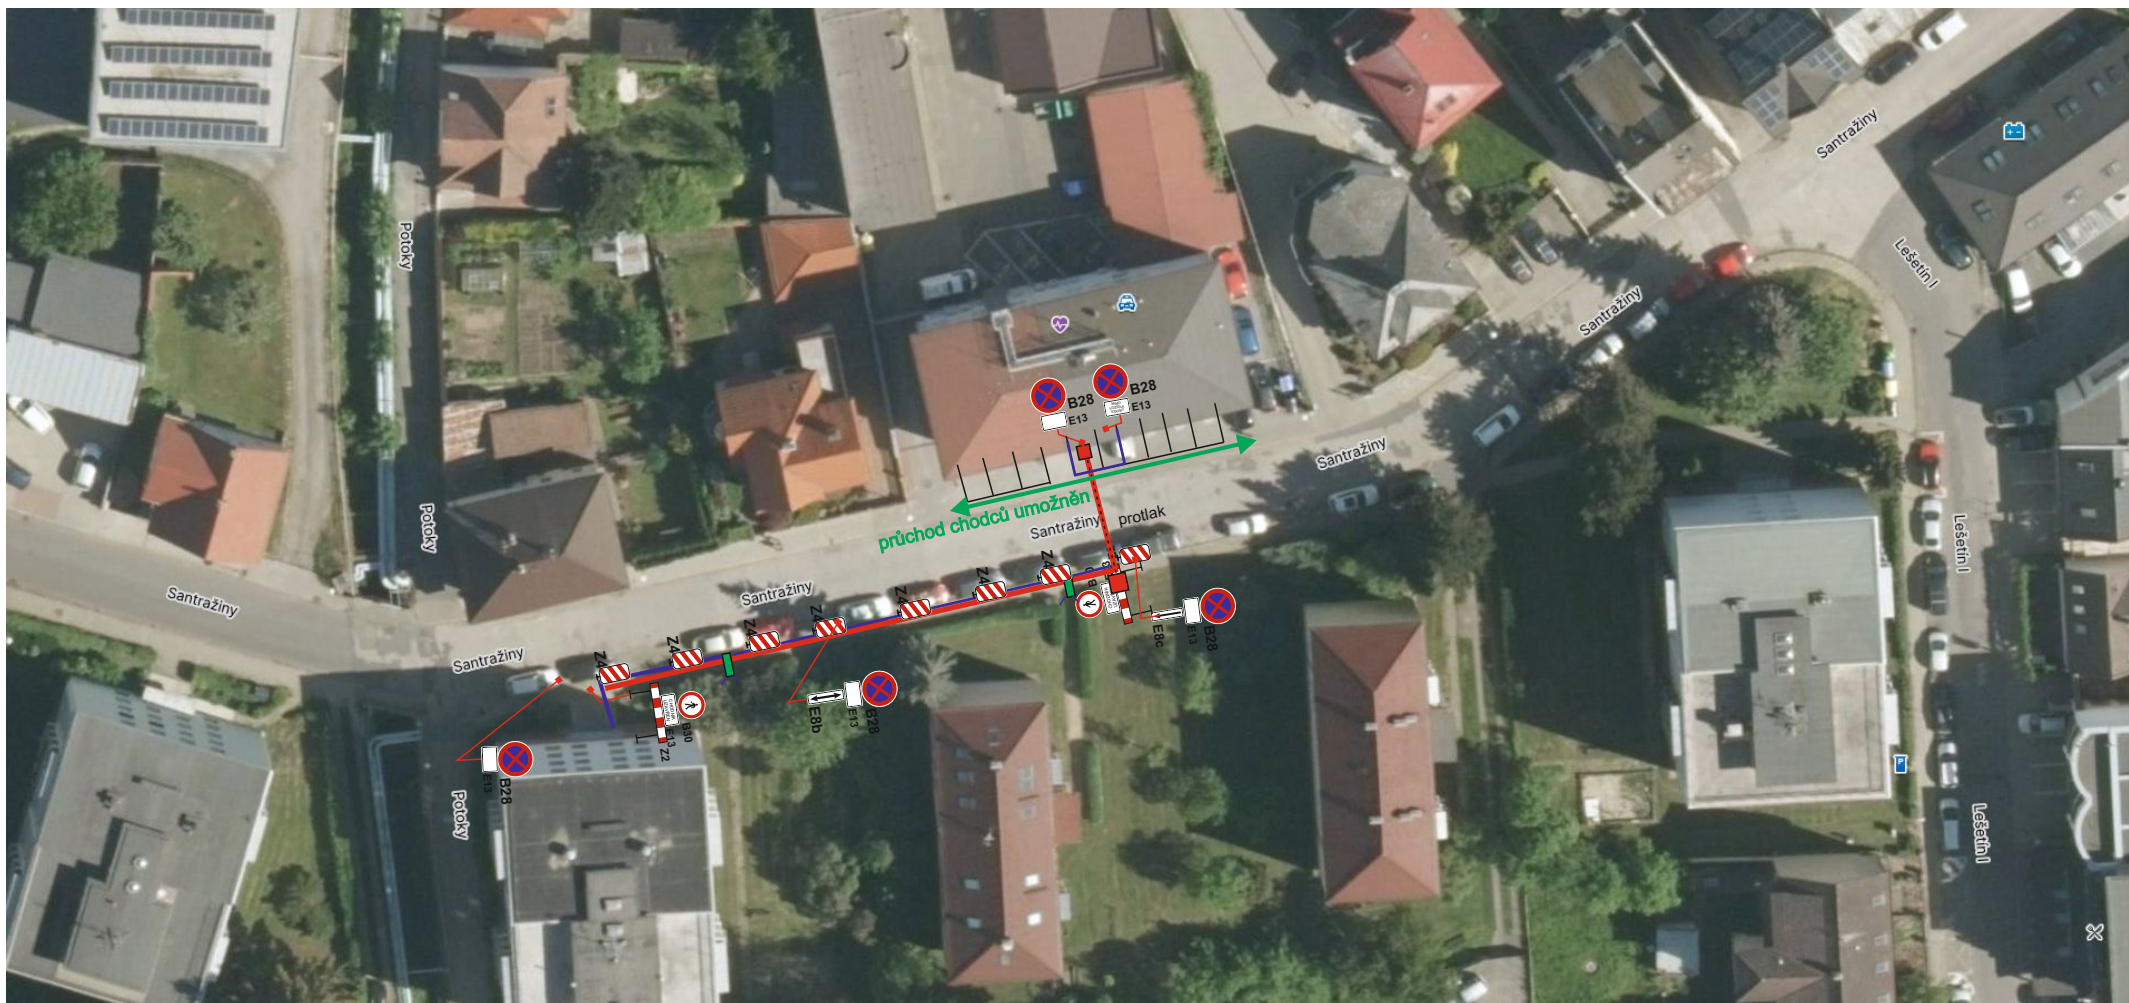

- oplocení
- výkop v chodníku
- - přechodová lávka - vozidla stavby nebudou stát v blízkosti přechodových lávek
- přístup k nemovitostem zajištěn
- DZ B28 osazeno v předstihu min. 7 dnů a bude obsahovat datum

■ šachty oploceny a zajištěny

PDZ, ZU, CU chodníku pokládka optického kabelu		
Žadatel : Zlin Net, a.s.		Prov.: Bilanská 1934 767 01 Kroměříž Mob.tel.: 608 777 491 www.manadz.cz E-mail: radimmana@seznam.cz
Obec : Zlín	Datum : 27.6.2024	Zpracoval: Osička Tomáš
Místo : ul. Santražiny		