


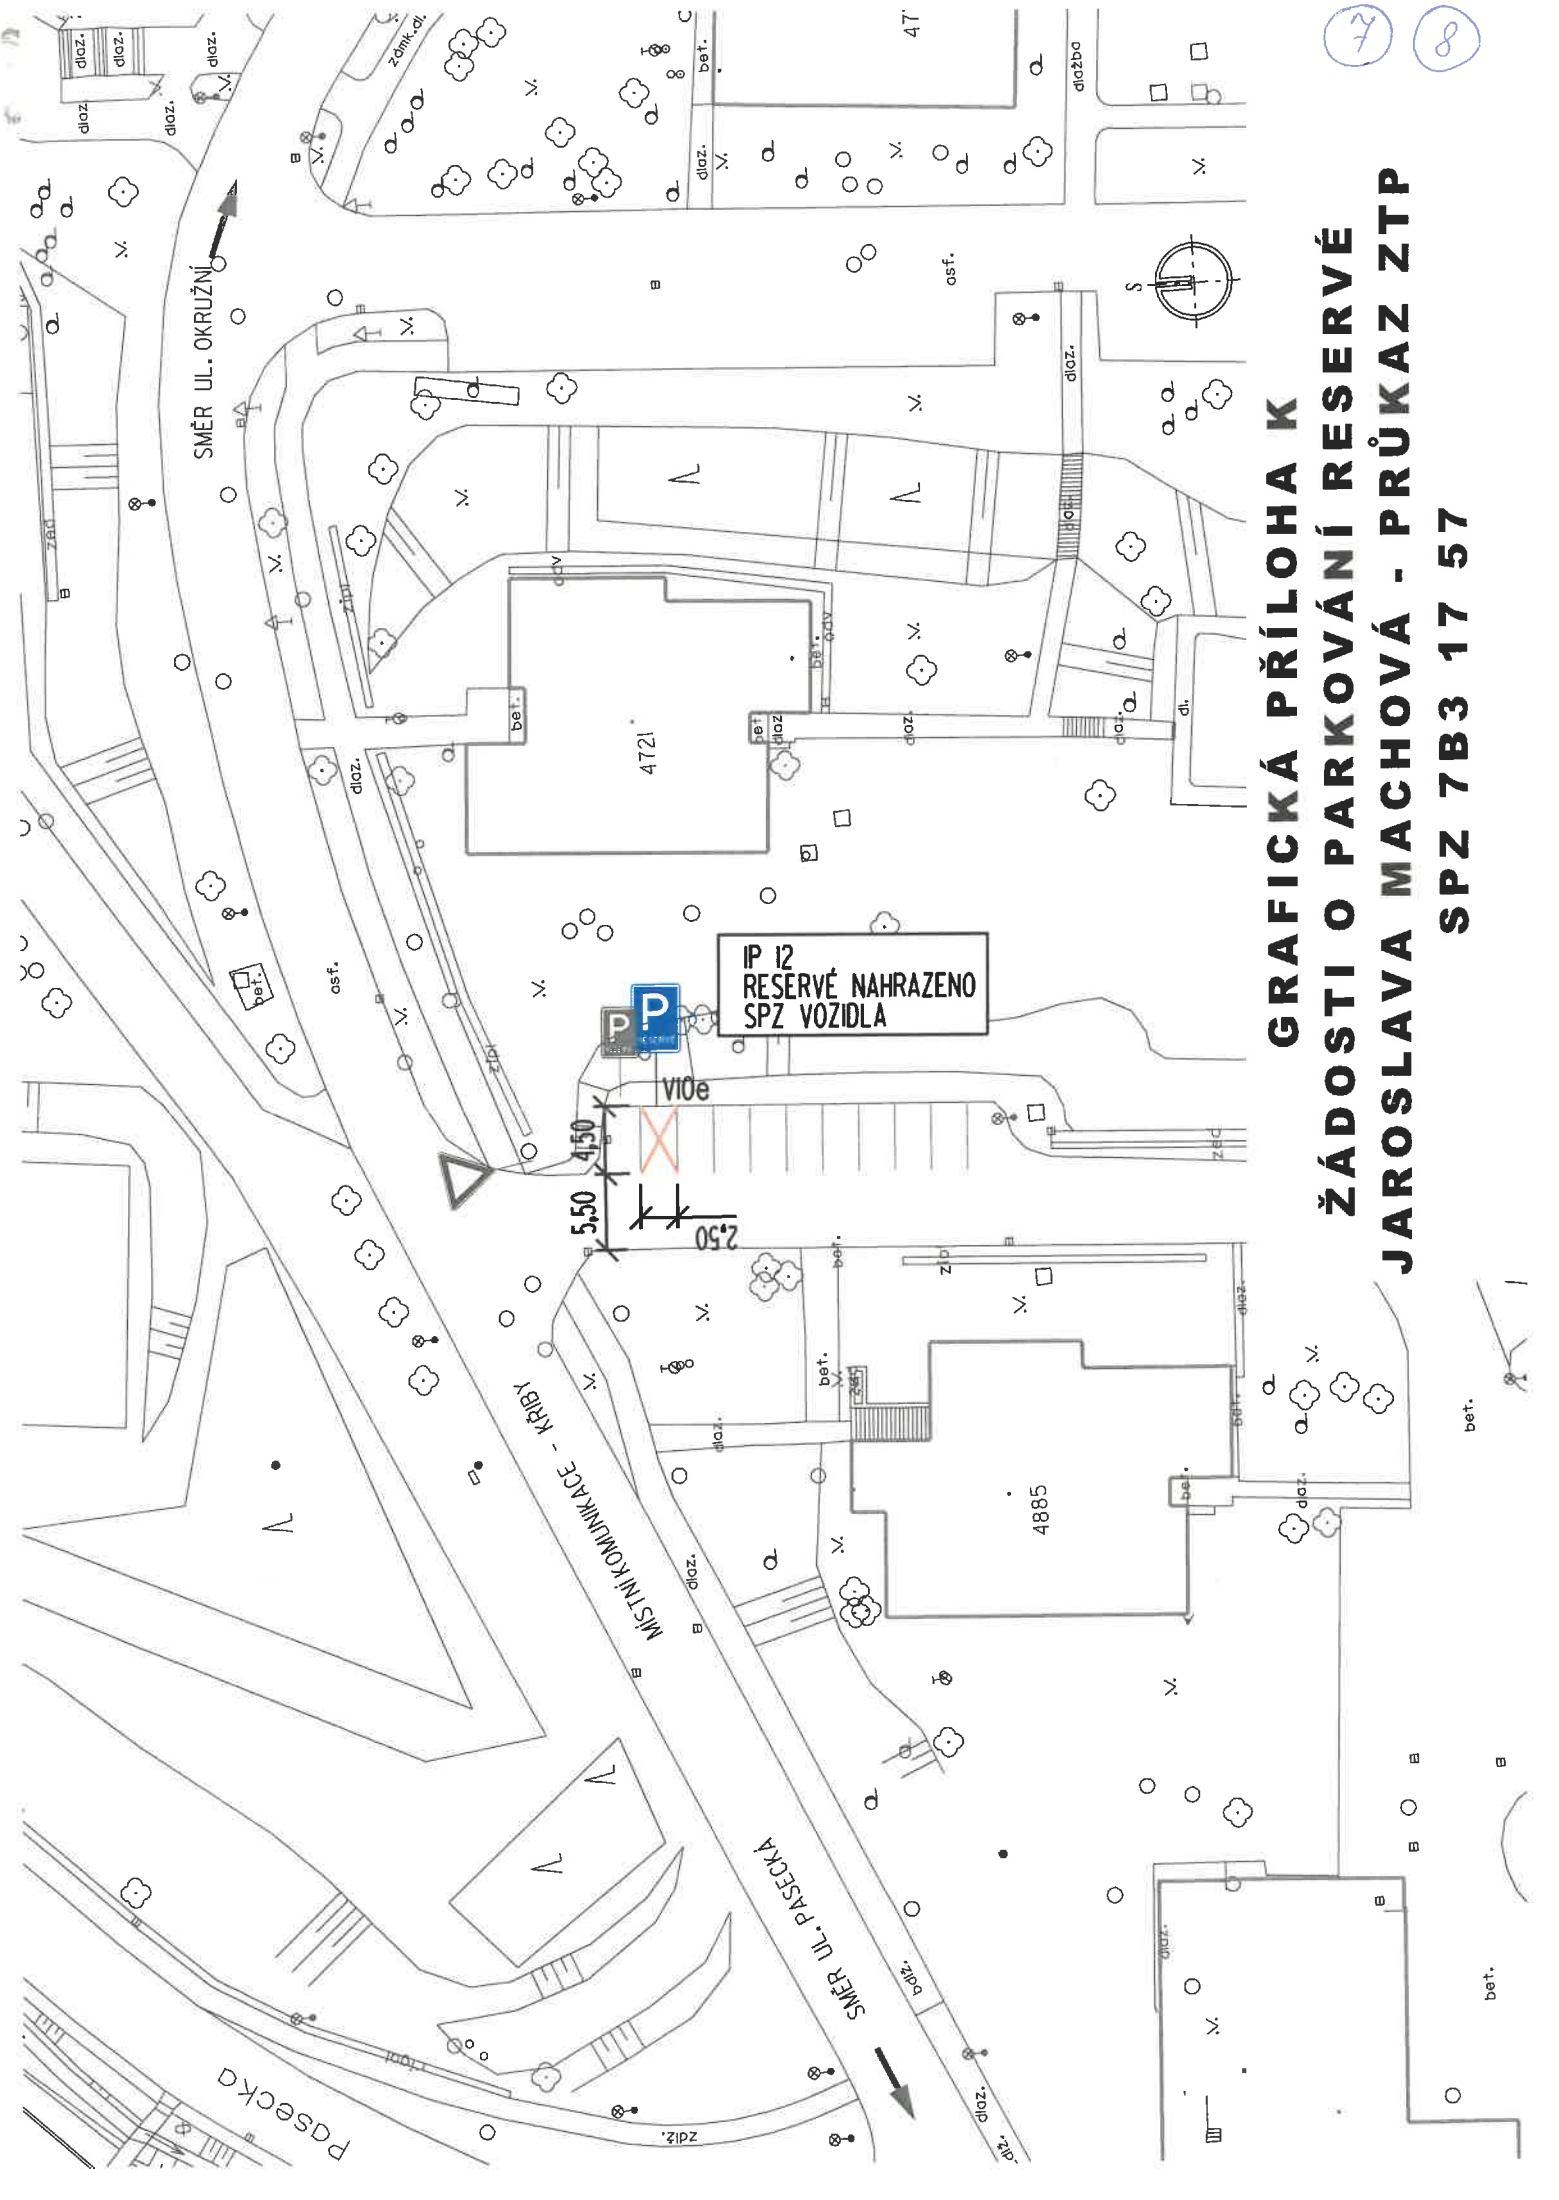

7 8

**GRAFICKÁ PŘÍLOHA K
ŽÁDOSTI O PARKOVÁNÍ RESERVÉ
JAROSLAVA MACHOVÁ - PRŮKAZ ZTP
SPZ 7B3 17 57**