







OBJEDNATEL:	Správa a údržba silnic Zlínska, s.r.o.	<b>ROAD MARK</b>	
NÁZEV ZAKÁZKY:	III/49016 RACKOVÁ		
NÁZEV OBJEKTU:	PŘECHODNÁ ÚPRAVA PROVOZU		
NÁZEV VÝKRESU:	PŘEHLEDNÁ SITUACE		
		KRESLIL:	Bc. Jan ŠVARC
		DATUM:	07/2024
		FORMÁT:	2xA4
		STUPEŇ:	TP
		Č.ZAKÁZKY:	24ZAK097
		Č.VÝKRESU:	01

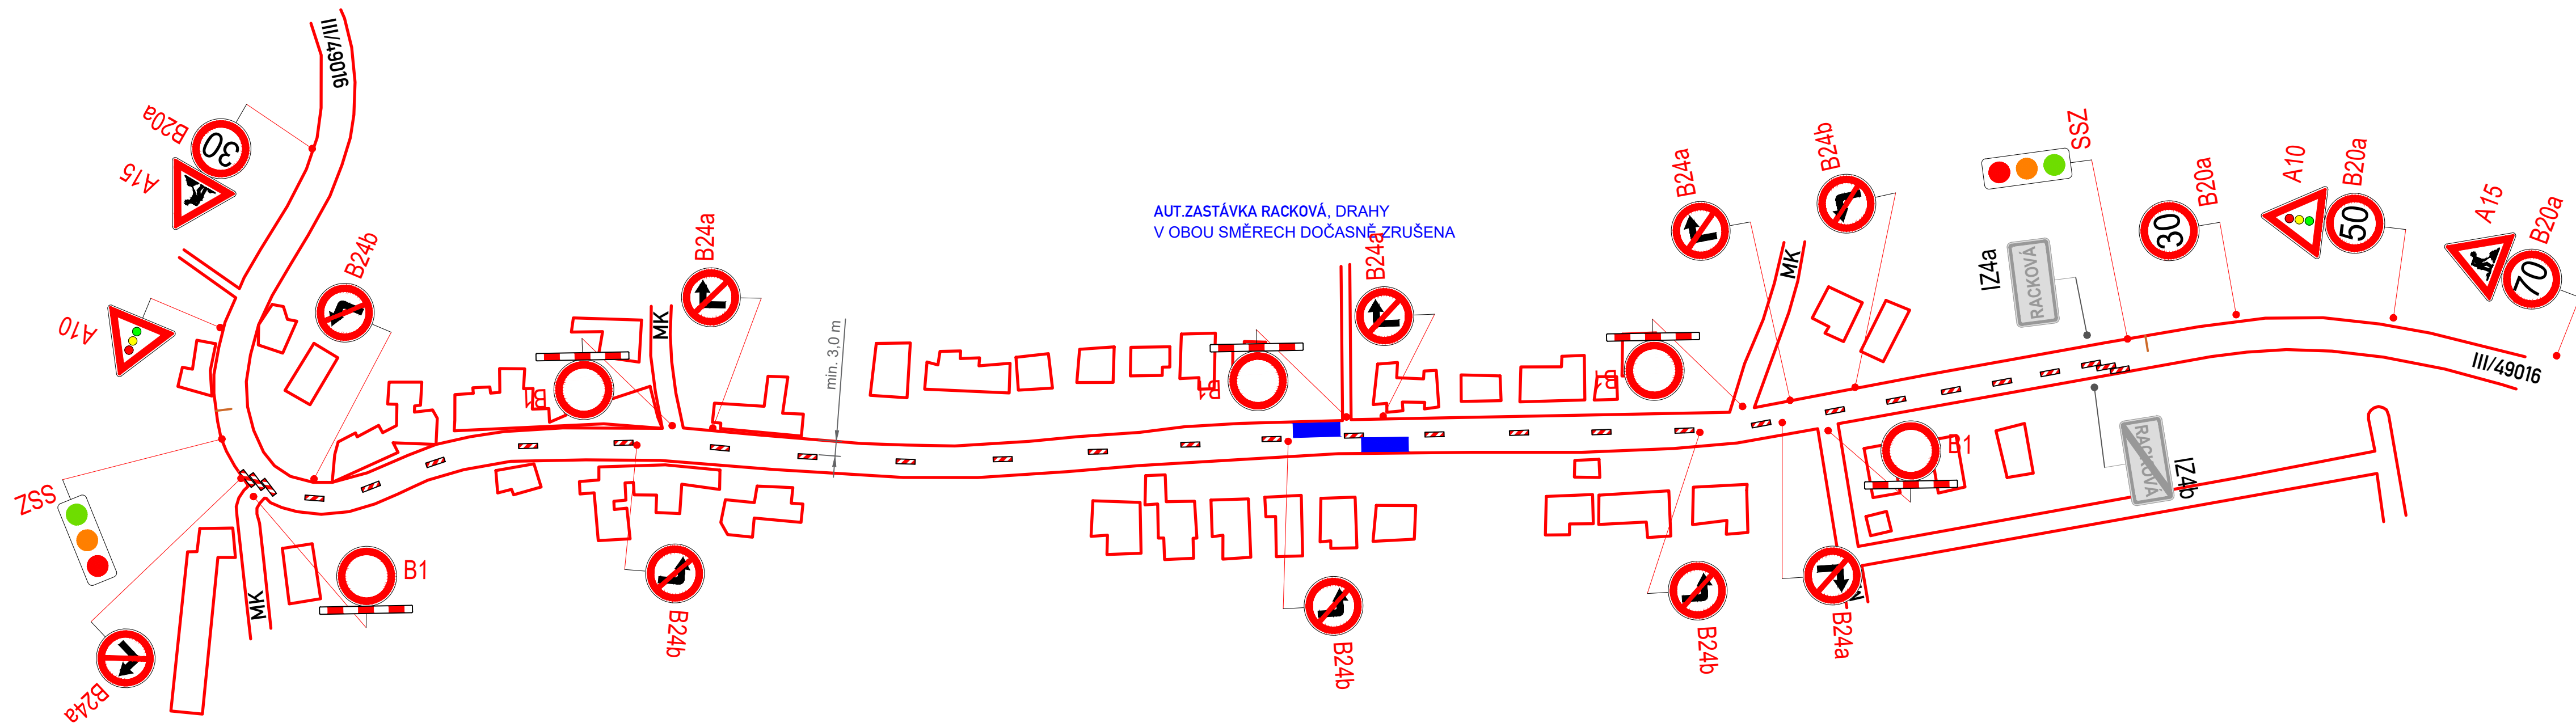

**LEGENDA:**

-  A15 STÁVAJÍCÍ DOPR.ZN.
-  A15 DOČASNÉ DOPR.ZN.


OBJEDNATEL:	Správa a údržba silnic Zlínska, s.r.o.	<b>ROAD MARK</b>
NÁZEV ZAKÁZKY:	III/49016 RACKOVÁ	KRESLIL: Bc. Jan ŠVARC
NÁZEV OBJEKTU:	PŘECHODNÁ ÚPRAVA PROVOZU	DATUM: 07/2024
NÁZEV VÝKRESU:	I. ETAPA	FORMÁT: 4xA4
		STUPEŇ: TP
		Č.ZAKÁZKY: 24ZAK097
		Č.VÝKRESU: 02

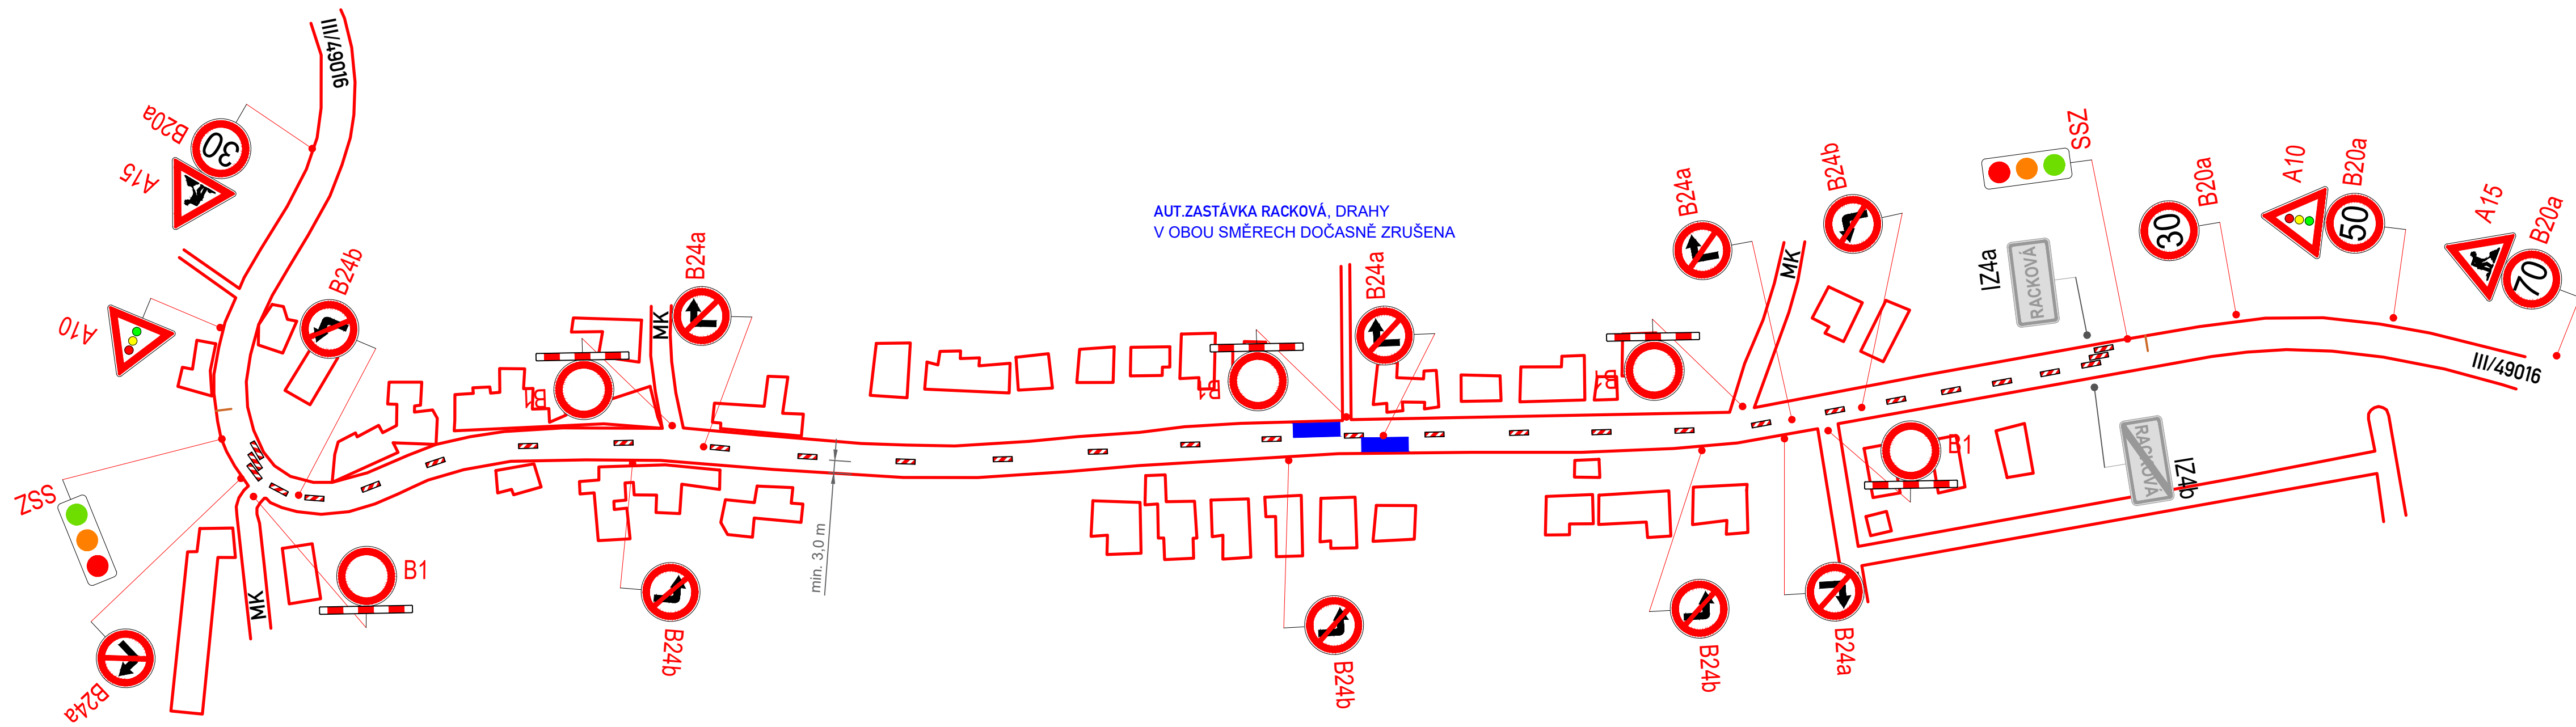


AUT.ZASTÁVKA RACKOVÁ, DRAHY  
V OBOU SMĚRECH DOČASNĚ ZRUŠENA

min. 3.0 m

**LEGENDA:**

 A15 STÁVAJÍCÍ DOPR.ZN.

 A15 DOČASNĚ DOPR.ZN.

OBJEDNATEL:	Správa a údržba silnic Zlínska, s.r.o.	<b>ROAD MARK</b>
NÁZEV ZAKÁZKY:	III/49016 RACKOVÁ	KRESLIL: Bc. Jan ŠVARC
NÁZEV OBJEKTU:	PŘECHODNÁ ÚPRAVA PROVOZU	DATUM: 07/2024
NÁZEV VÝKRESU:	II. ETAPA	FORMÁT: 4xA4
		STUPEŇ: TP
		Č.ZAKÁZKY: 24ZAK097
		Č.VÝKRESU: 03