
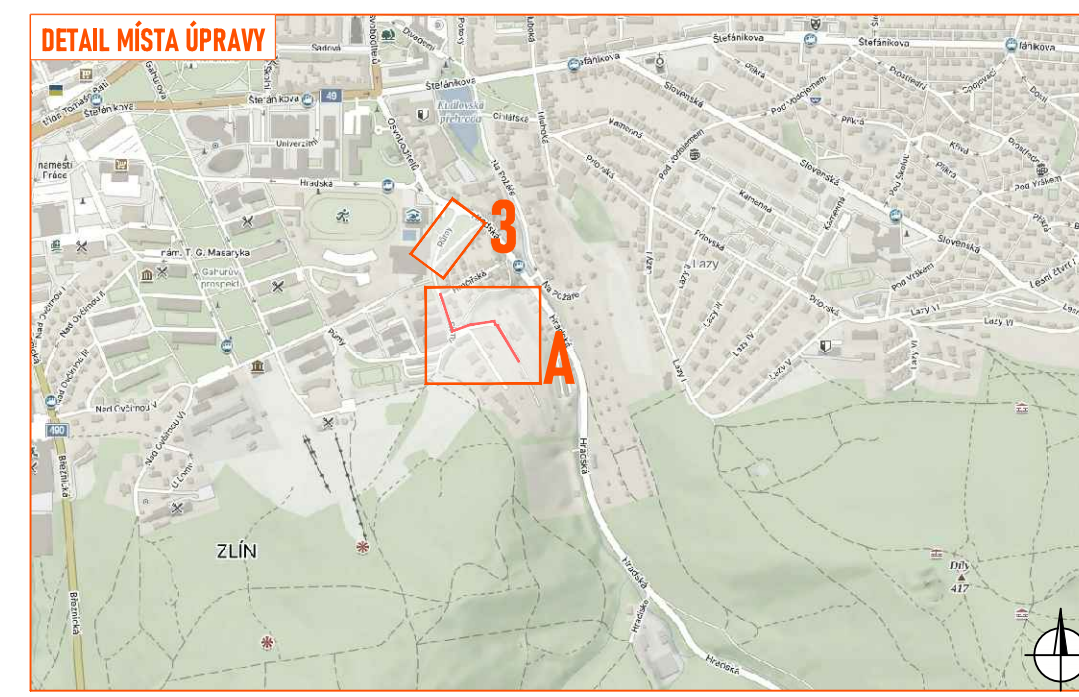
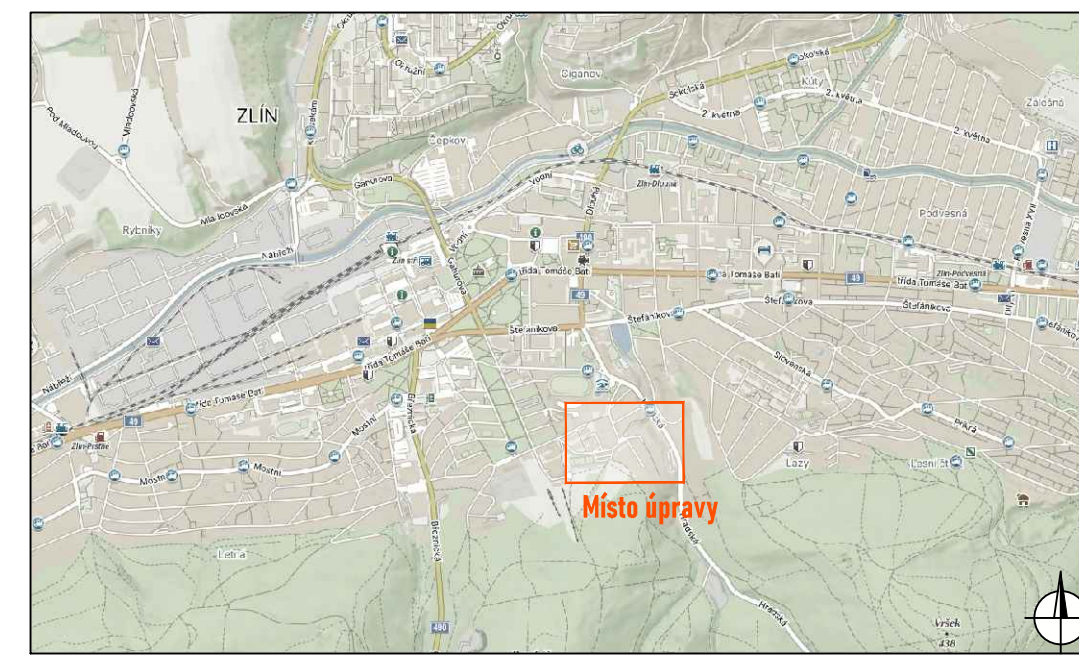


DETAIL PRACOVNÍHO MÍSTA

- rekonstrukce vodovodu
- část MK ul. Růmy bude zjednosměrněna
- délka záhoru cca 60 m a 15 m
- průjezdní šířka min. 2,75 m
- vyklázeč PDZ a IP 22 bude umístěno min. týden před zahájením platnosti zákazu
- stavba zajistí bezpečný průchod chodcům

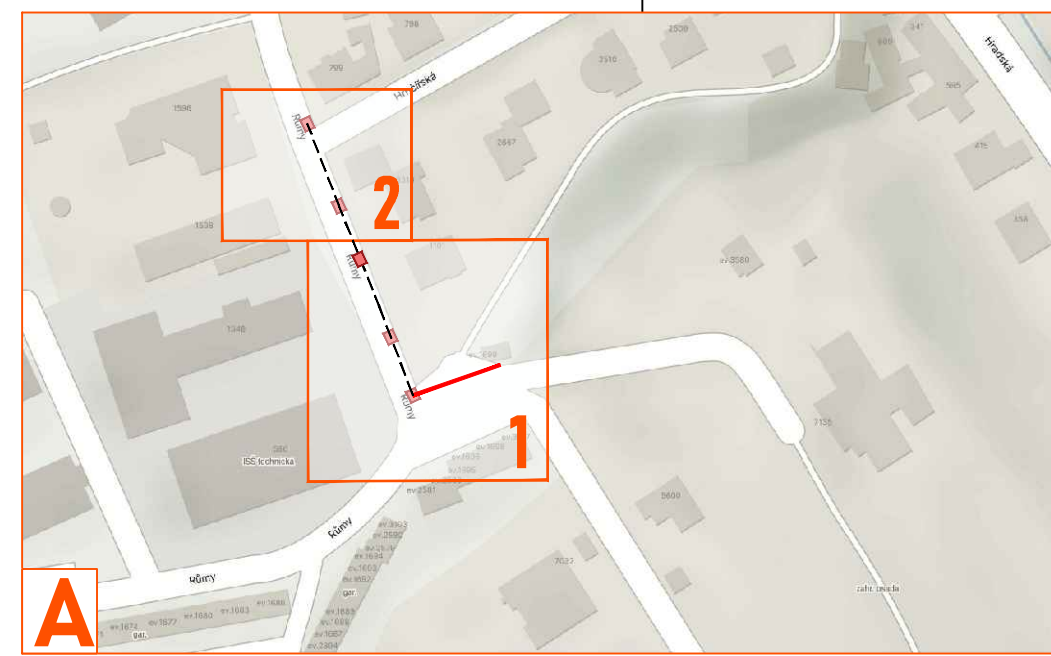

Legenda:







	- pracovní místo		- řízený protlak
	- manipulační prostor / technika na komunikaci		
	- mobilní optčení		
	- přejezdové plechy		
	- přechodová lávka		
	- navržené přechodné svíslé dopravní značení		
	- stávající svíslé dopravní značení		
	- zrušené/přesunuté stávající svíslé dopravní značení		

Situace byla upravena dle stanoviska PČR, DI Zlín ze dne 9.10.2024, č. j. KRPZ-92932-3/ČJ-2024-150506.

Souhlasíme s přechodnou úpravou provozu, uzavírkou a zvláštním užíváním pozemní komunikace. V souladu s ustanovením § 36 odst. 3 zák. č. 500/2004 Sb. Správního řádu se vzdáváme práva vyjádřit se k podkladům rozhodnutí.

Dopravní značení, které bude v rozporu s přechodným dopravním značením, bude dočasně zneplatněno.

ZDROJ MAPOVÝCH PODKLADŮ	Mapy.cz; © Seznam.cz, a.s.	
VYPRACOVAL	ZAVADIL	 NVB LINE s.r.o. Cukrovar 716 768 21 Kvasice www.nvblne.cz zavadi@nvblne.cz tel: 776 973 109
UPRAVIL	JANATA	
KONTROLOVAL	JANATA	
INVESTOR	VODOVODY A KANALIZACE ZLÍN, a.s.	
ZHOVDIVITEL	PRDMONT Uherské Hradiště s.r.o.	
NÁZEV STAVBY	OPRAVY VODOVODŮ VAK ZLÍN - ZLÍN, ULICE RŮMY	
DOPRAVNĚ INŽENÝRSKÁ OPATŘENÍ	I. ETAPA	FORMÁT 750 x 297
		DATUM 10. 9. 2024
		Č. ZAKÁZKY ZK-24-0920

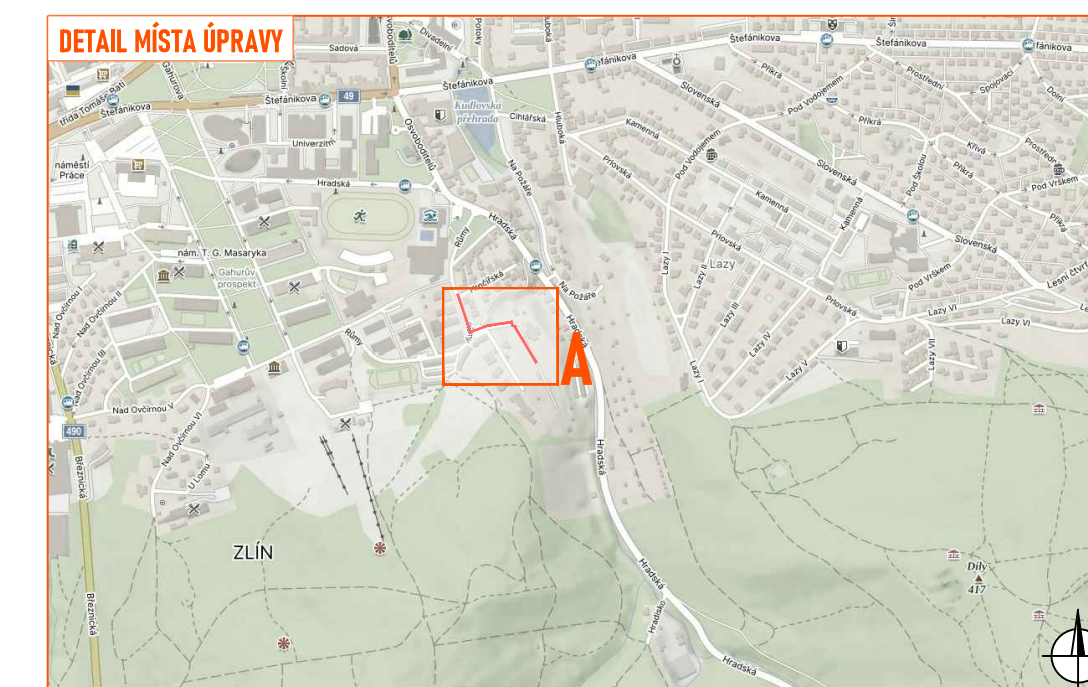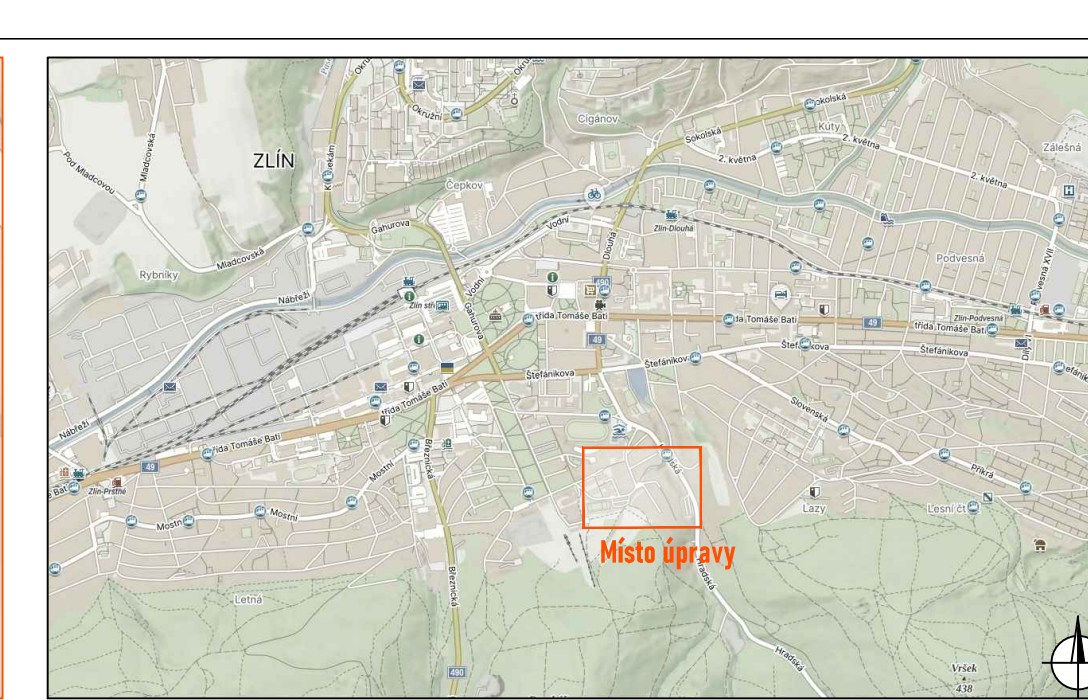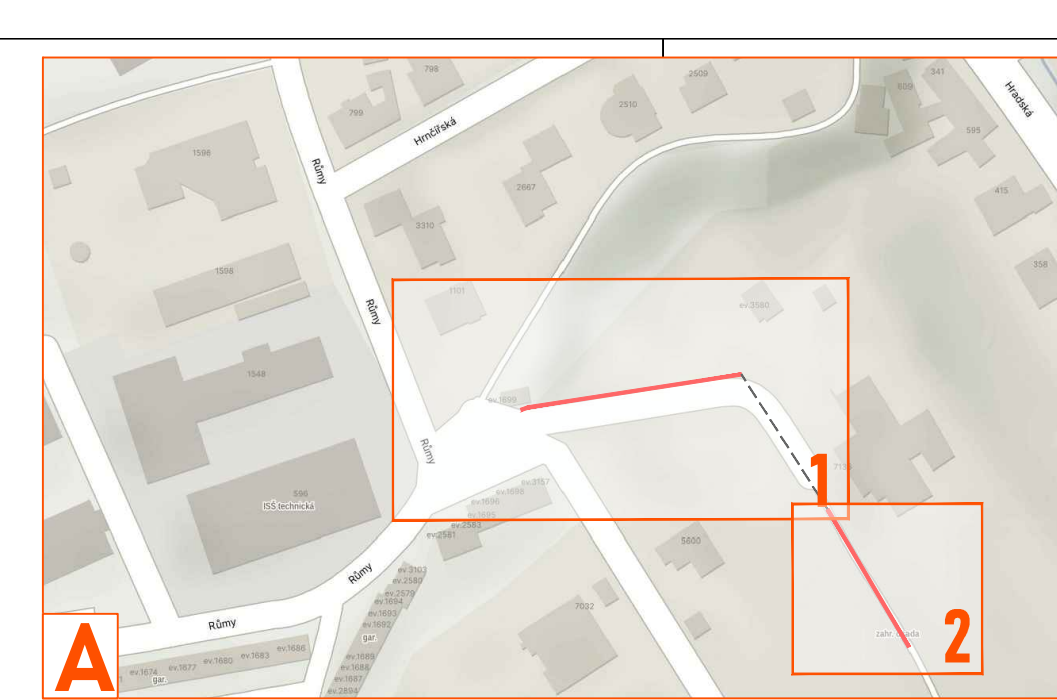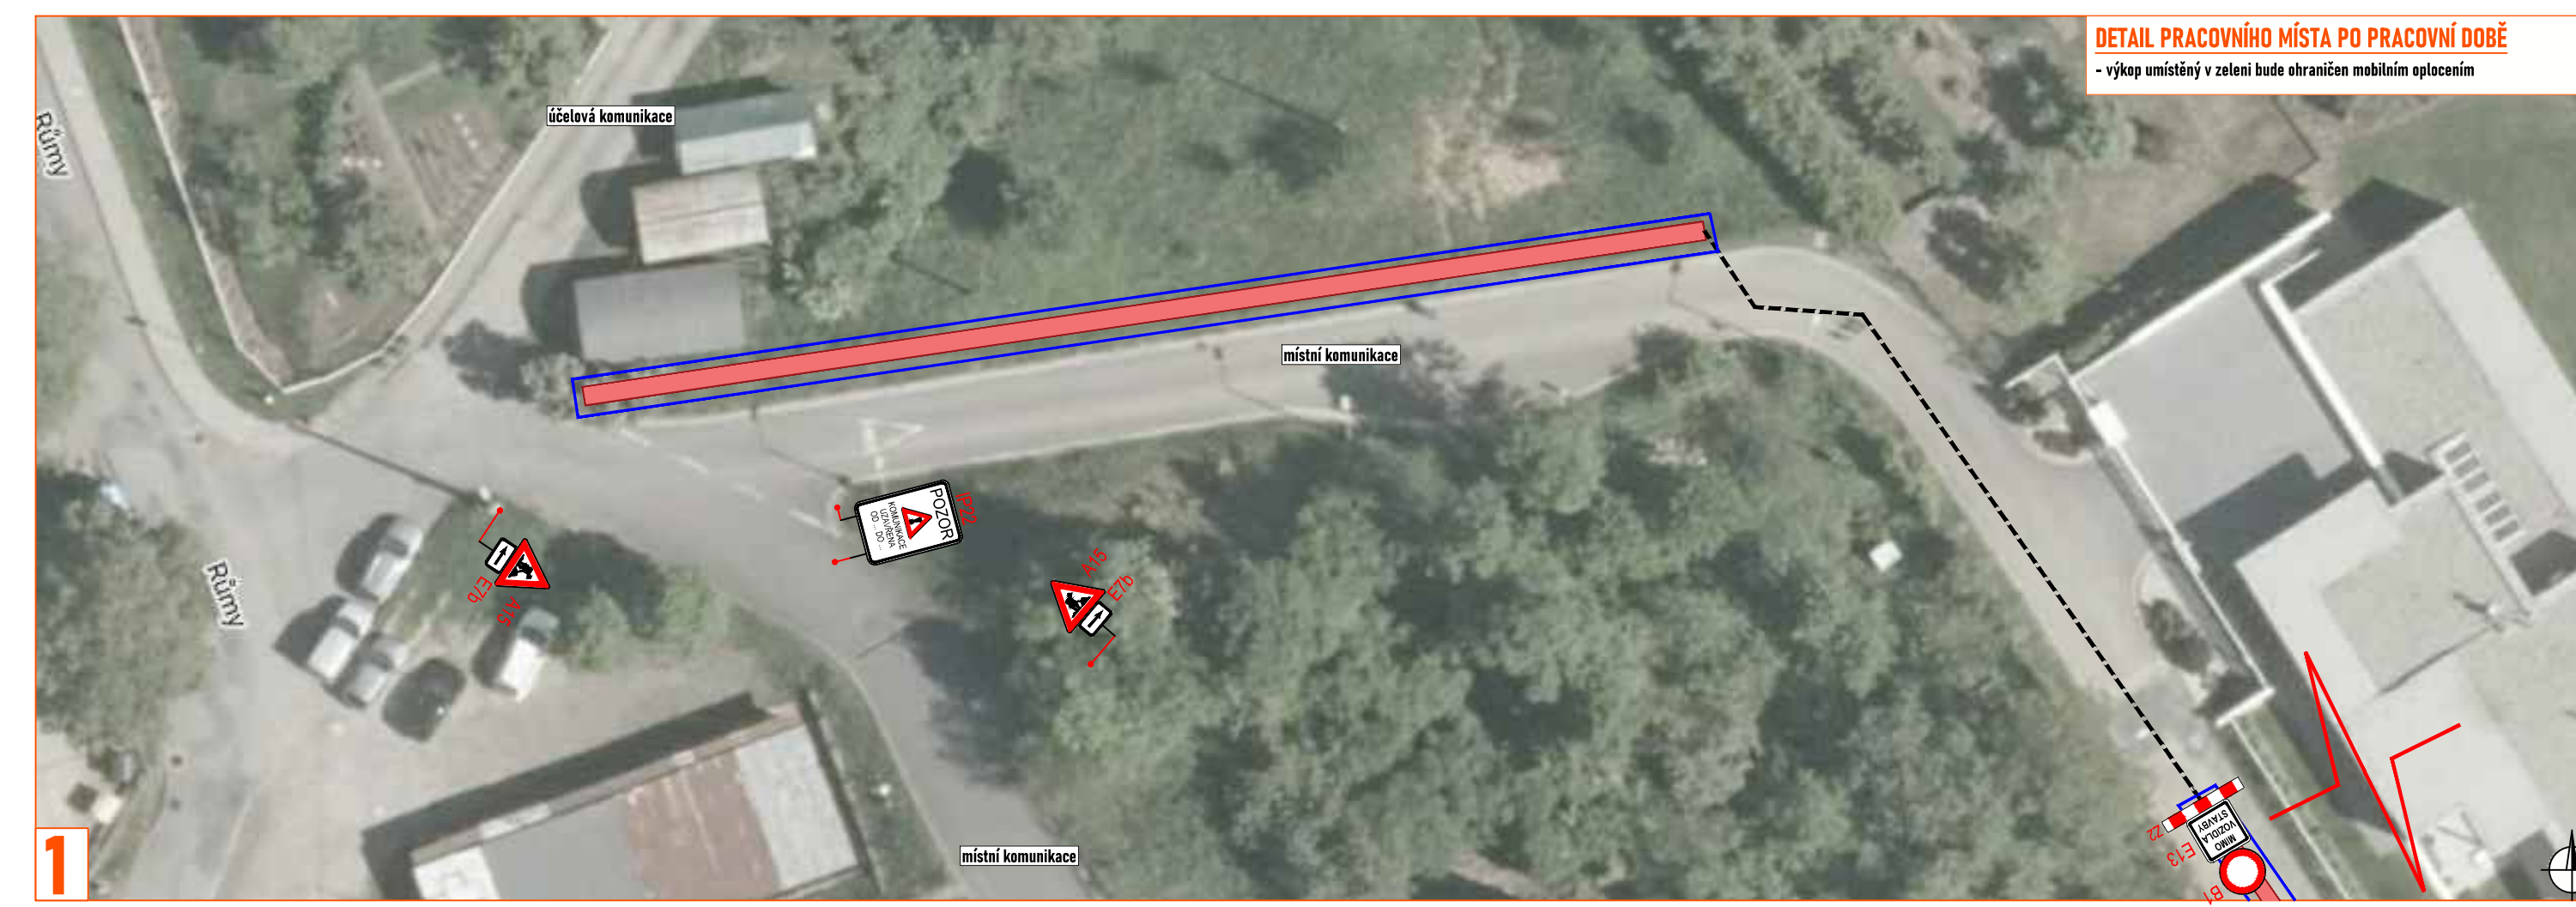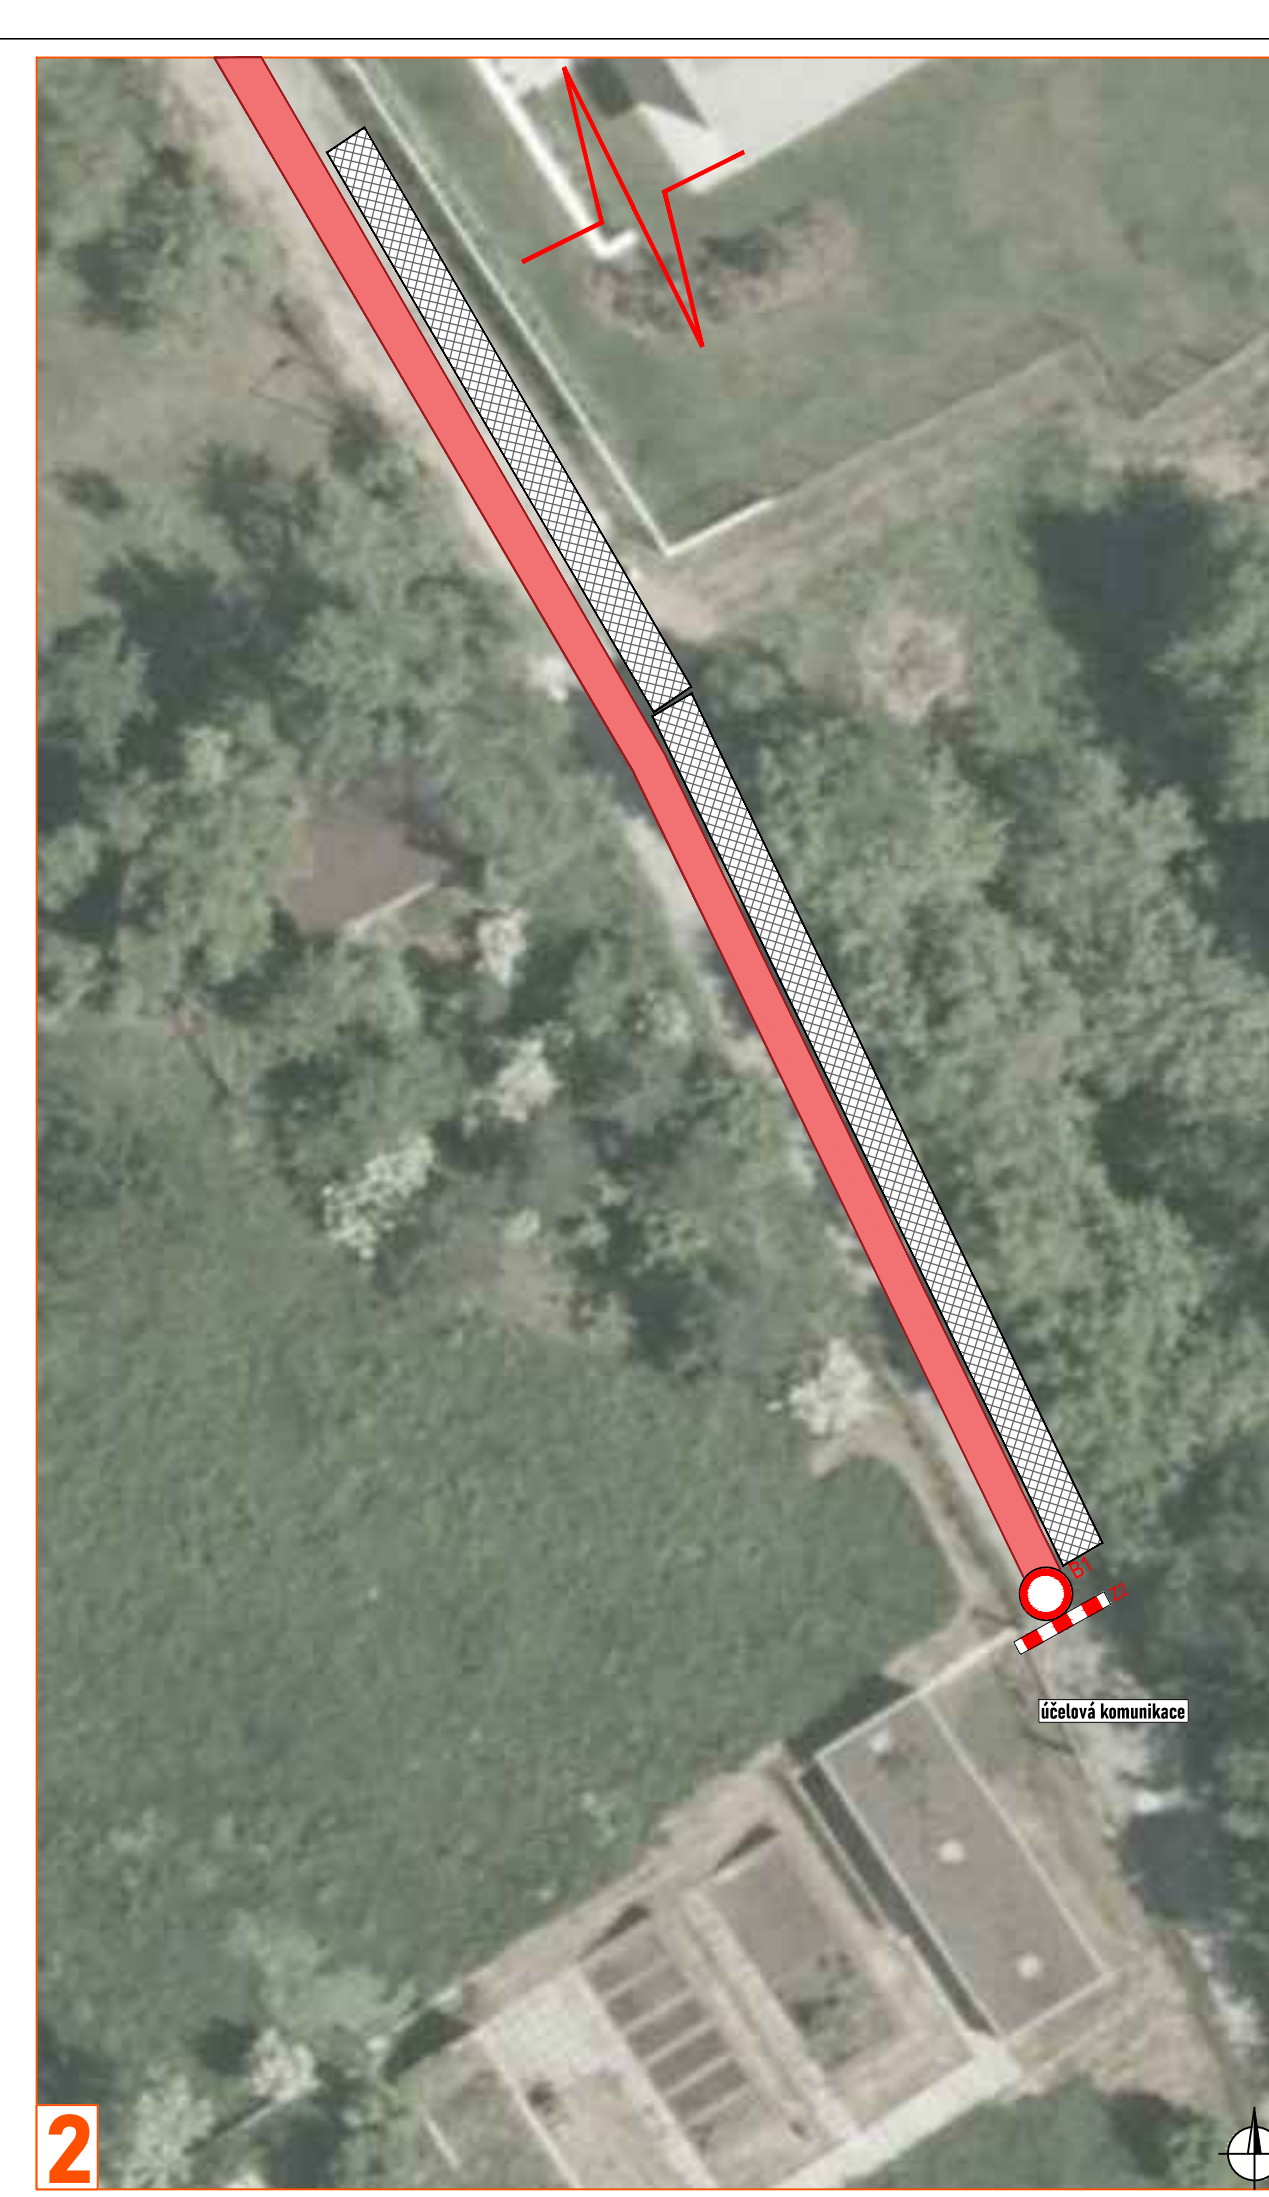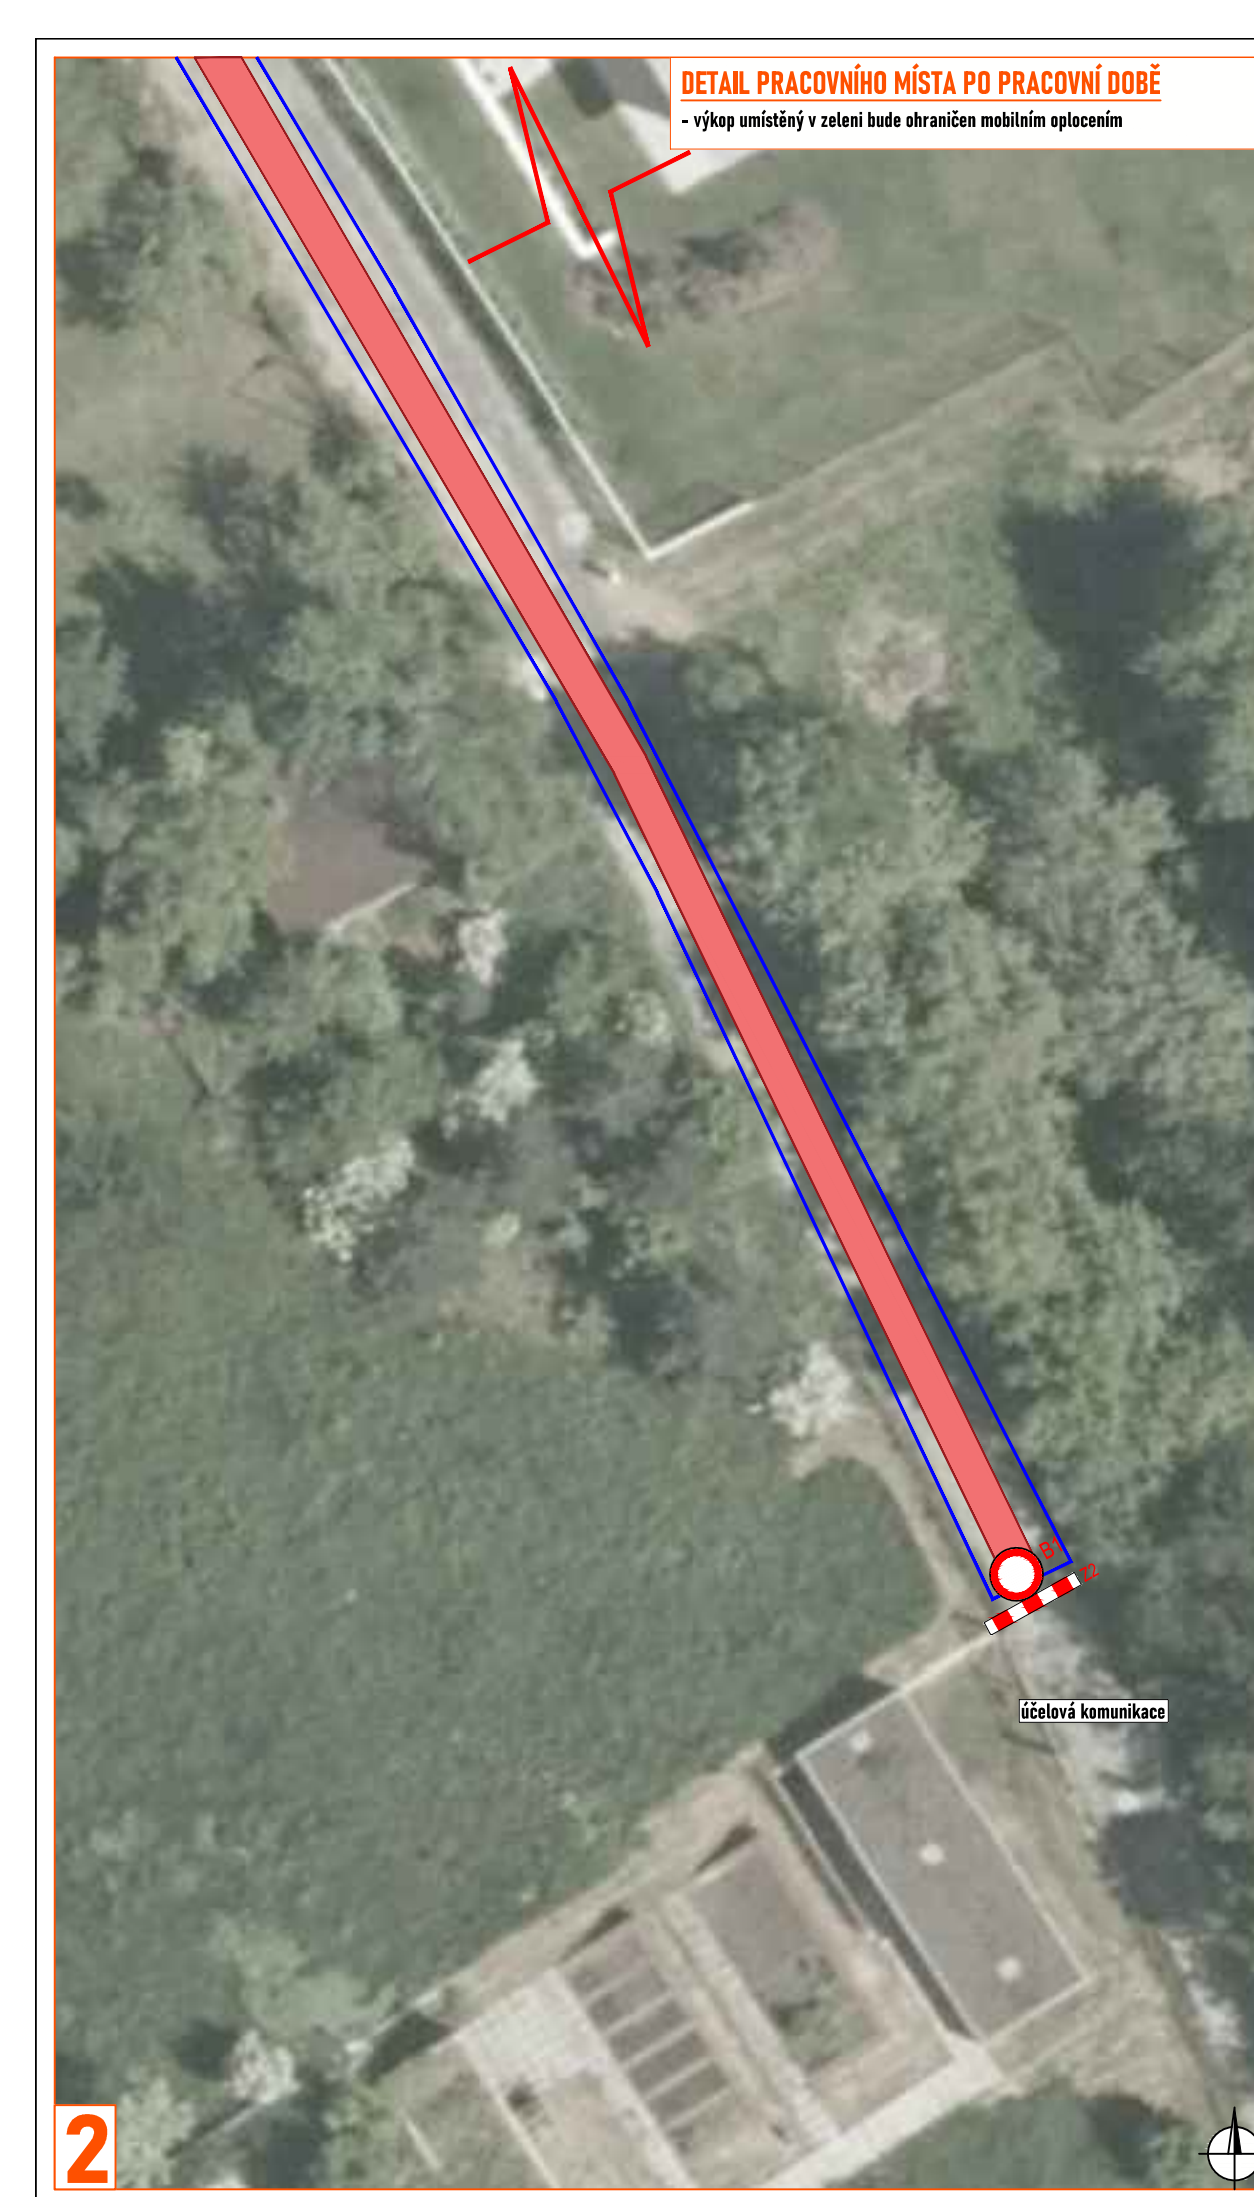

Legenda:

- pracovní místo
- manipulační prostor / technika na komunikaci
- mobilní oplocení
- řízený protlak
- navržené přechodné svítlé dopravní značení
- stávající svítlé dopravní značení
- zrušené/přesunutě stávající svítlé dopravní značení

Souhlasíme s přechodnou úpravou provozu, uzavírkou a zvláštním užíváním pozemní komunikace.
V souladu s ustanovením § 36 odst. 3 zák. č. 500/2004 Sb. Správního řádu se vzdáváme práva vyjádřit se k podkladům rozhodnutí.
Dopravní značení, které bude v rozporu s přechodným dopravním značením, bude dočasně zneplatněno.

ZDROJ MAPOVÝCH PODKLADŮ		Mapy.cz; © Seznam.cz, a.s.	MAPY.CZ
VYPRACOVAL	ZAVADIL		
UPRAVIL	JANATA		
KONTROLOVAL			
INVESTOR	VODOVODY A KANALIZACE ZLÍN, a.s.		
ZHOVDIVTEL	PROMONT Uherské Hradiště s.r.a.		
NAZEV STAVBY	OPRAVY VODOVODŮ VAK ZLÍN - ZLÍN, ULICE RŮMY		
FORMÁT	1050 x 297		
DATUM	7. 8. 2024		
Č. ZAKÁZKY	ZK-24-0920		

DOPRAVNĚ INŽENÝRSKÁ OPATŘENÍ
ILETAPA